




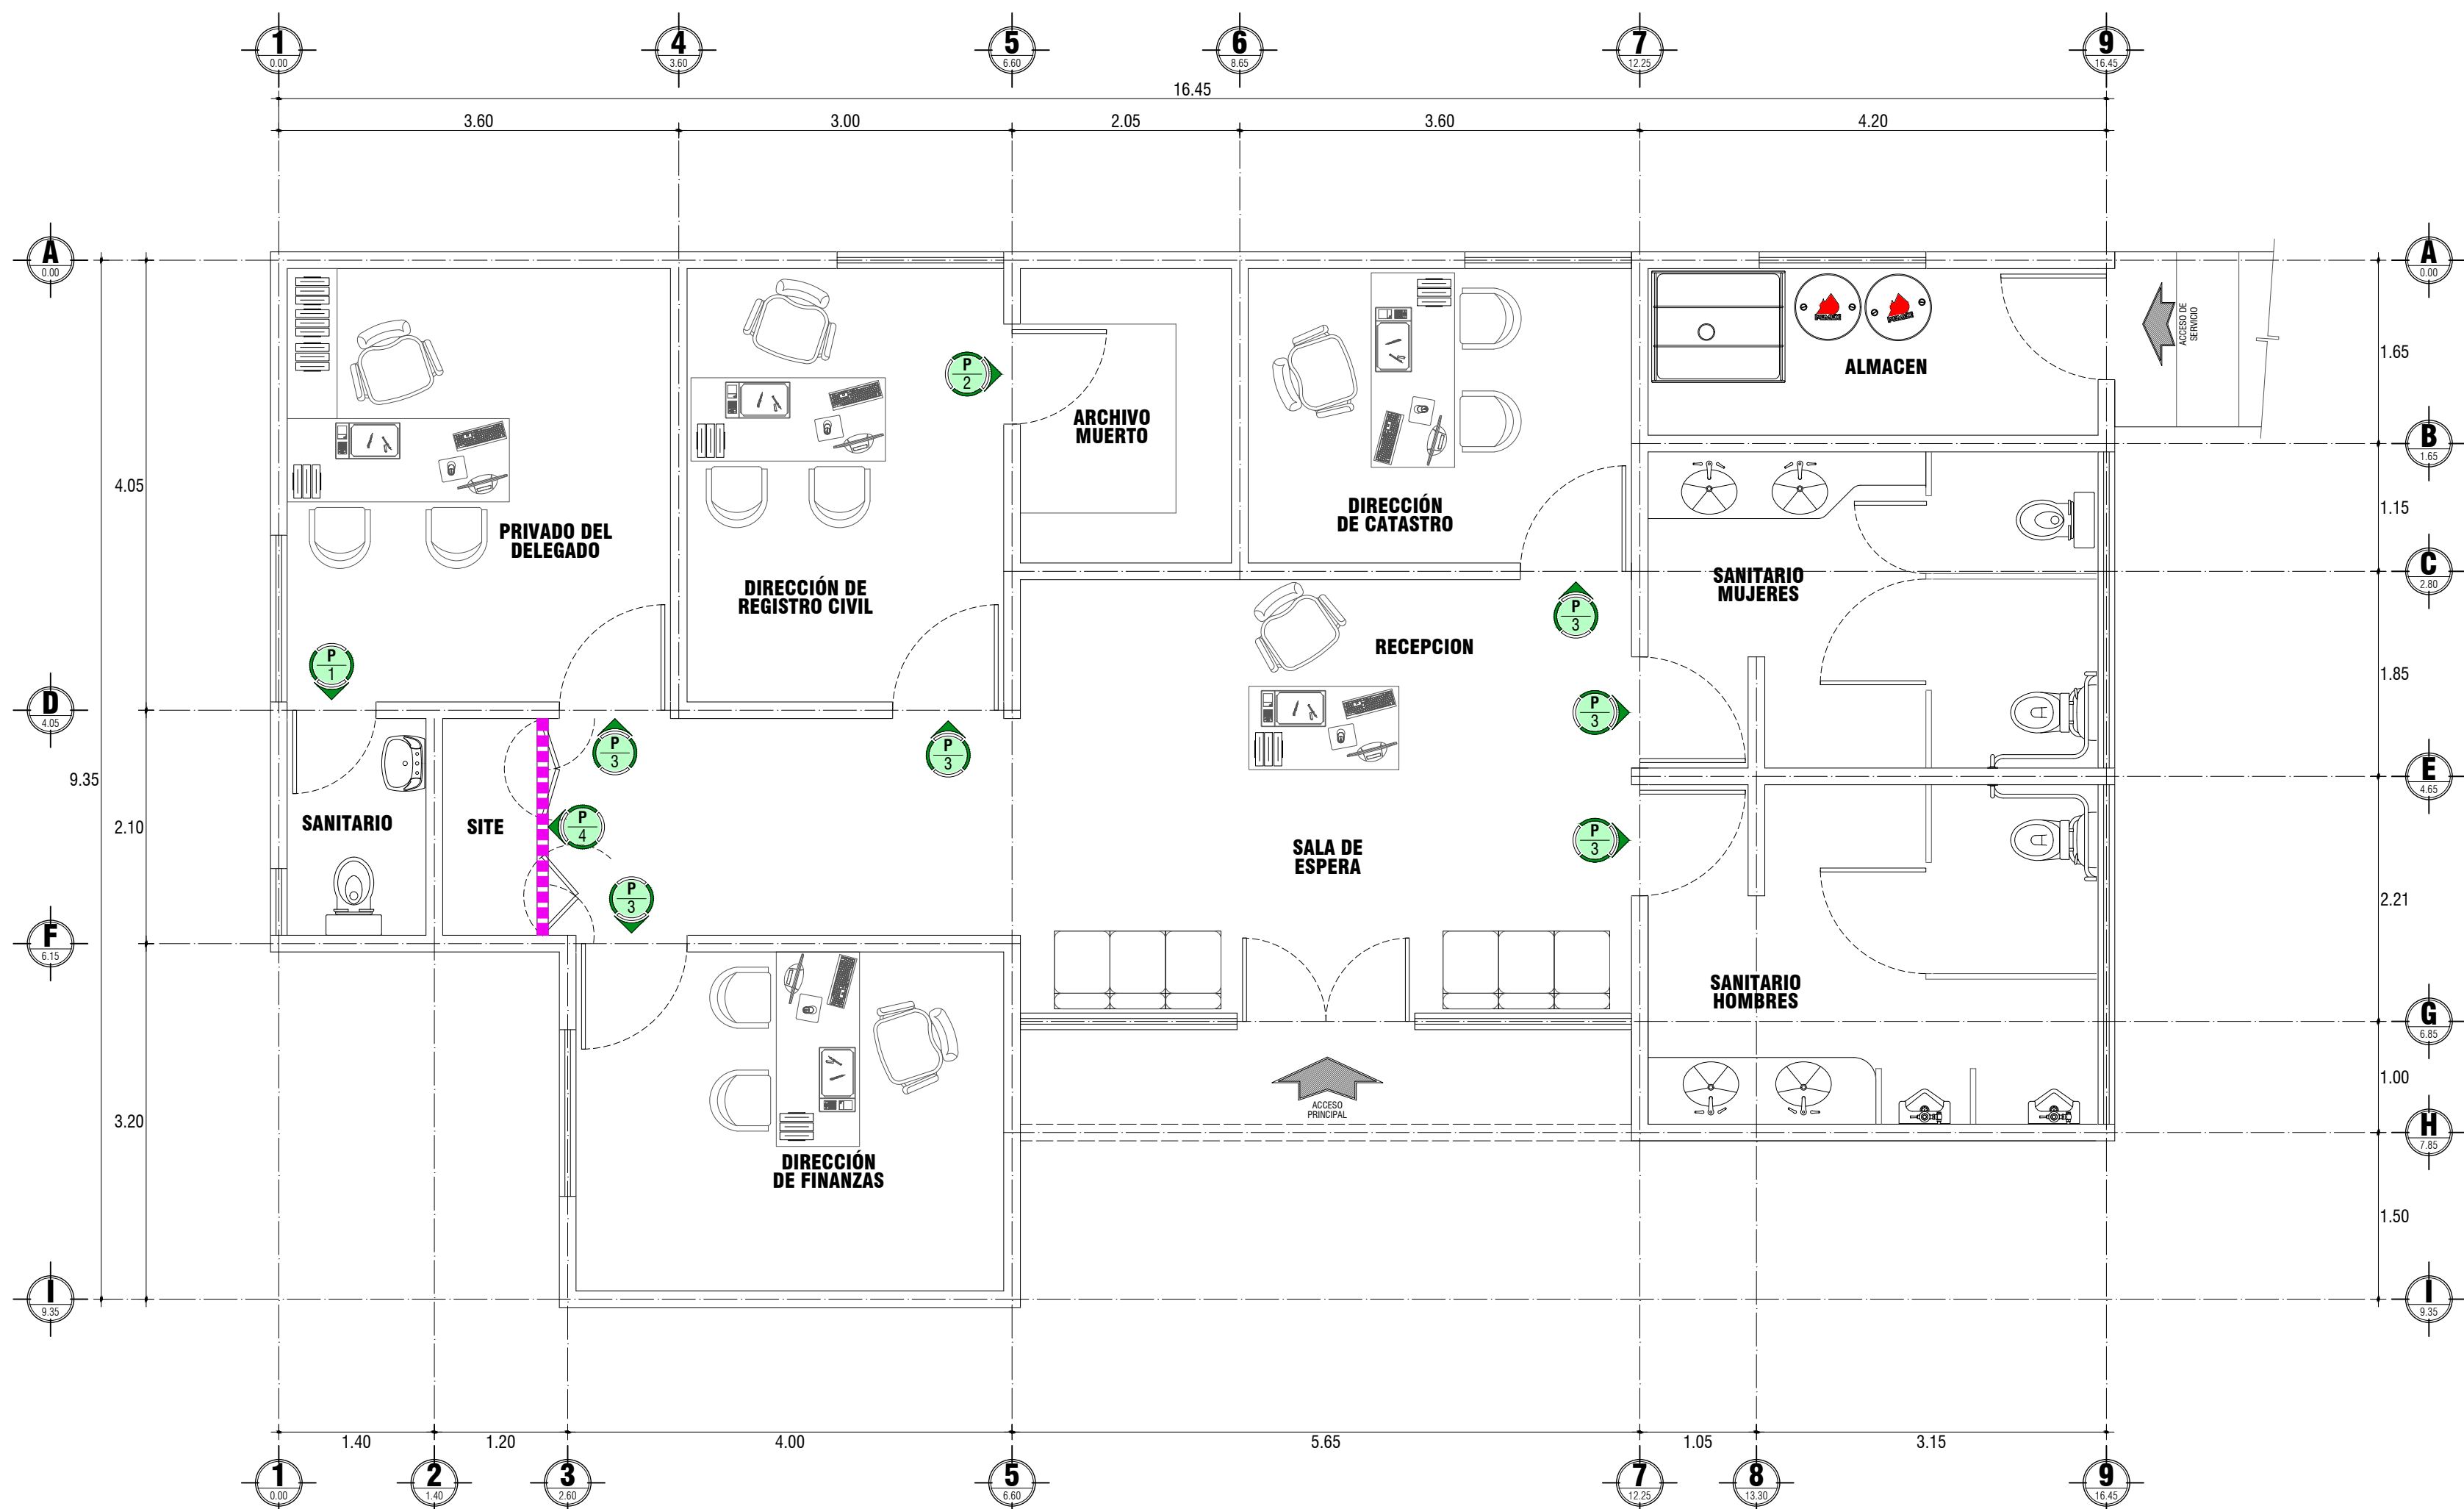

CR01 **PLANTA DE CARPINTERIA PUERTAS**  
DELEGACION MPAL. PTO. ADOLFO L.M. ESCALA: 1:50 / ACOT: En mts.

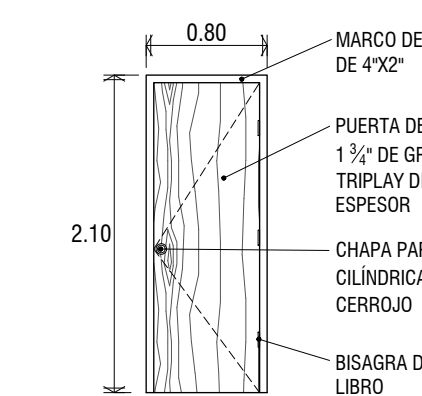


VISTA EN ALZADO

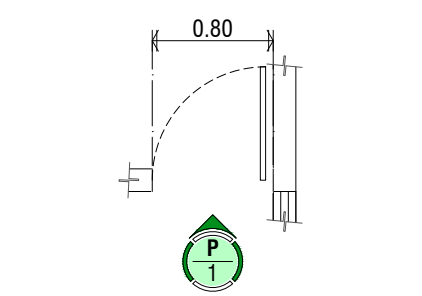


VISTA EN PLANTA


DR02 **DETALLE DE PUERTA P-1**  
PUERTAS ESCALA: 1:50

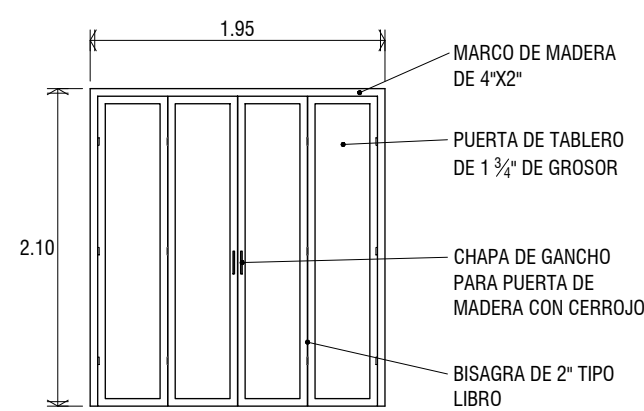


VISTA EN ALZADO

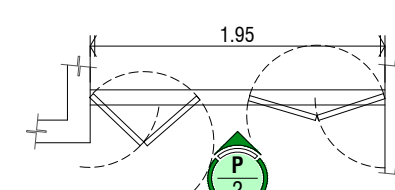

DR04 **DETALLE DE PUERTA P-4**  
PUERTAS ESCALA: 1:50

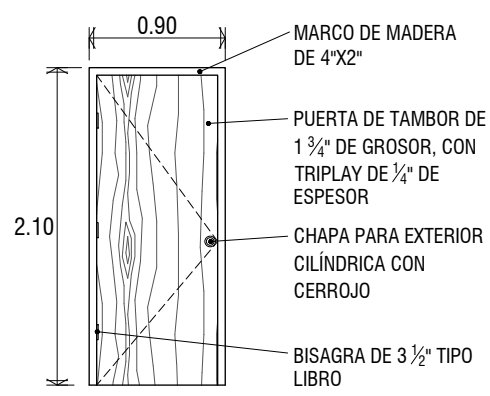


VISTA EN ALZADO

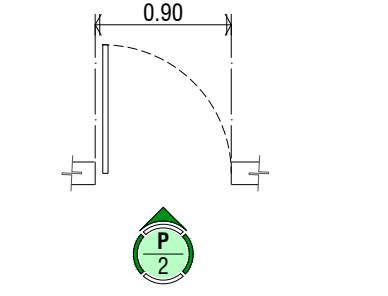


VISTA EN PLANTA

DR03 **DETALLE DE PUERTA P-2**  
PUERTAS ESCALA: 1:50

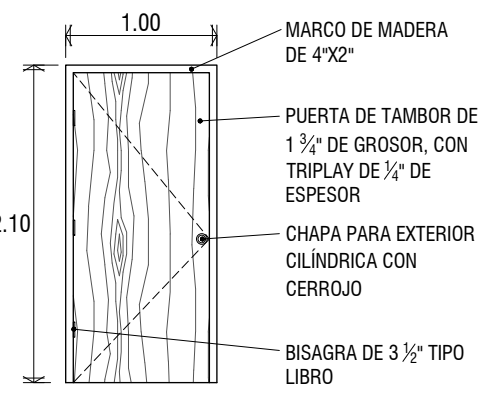


VISTA EN ALZADO

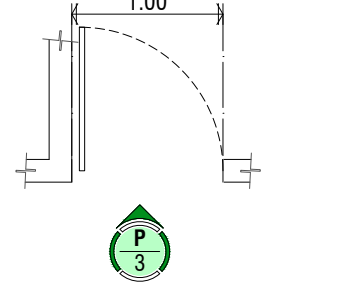


VISTA EN PLANTA


DR03 **DETALLE DE PUERTA P-3**  
PUERTAS ESCALA: 1:50

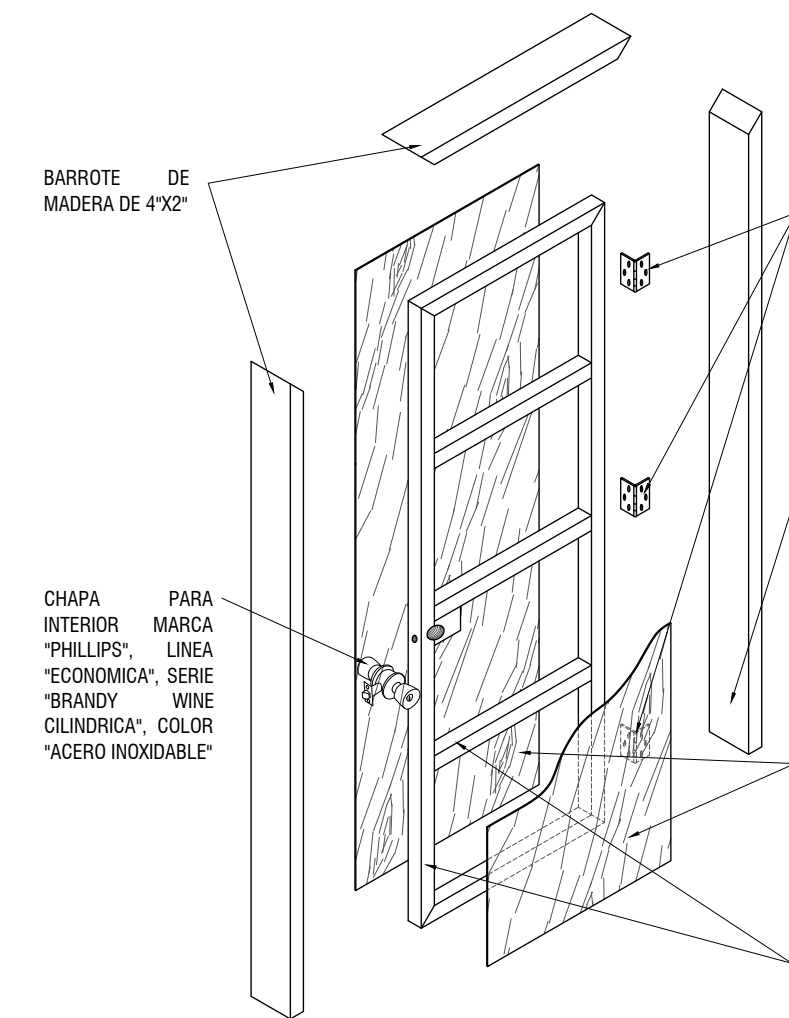


DR05 **ESQUEMA DE ENSAMBLE DE PUERTA**  
CARPINTERIA Escala: Croquis

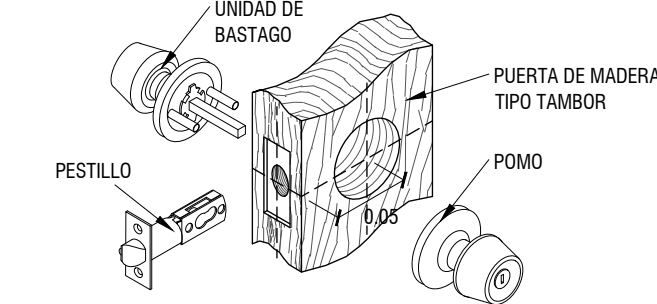

DR06 **DETALLE DE ENSAMBLE DE CHAPA**  
CARPINTERIA Escala: Croquis

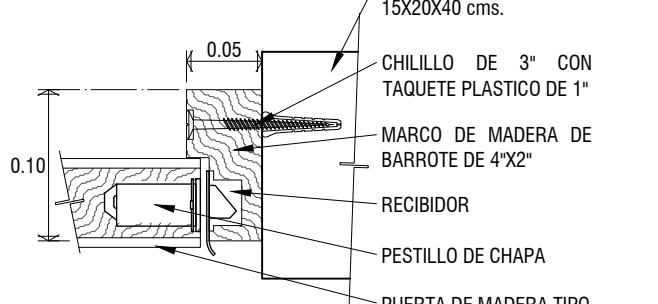

DR07 **DETALLE DE MARCO DE PUERTA**  
CARPINTERIA Escala: Croquis

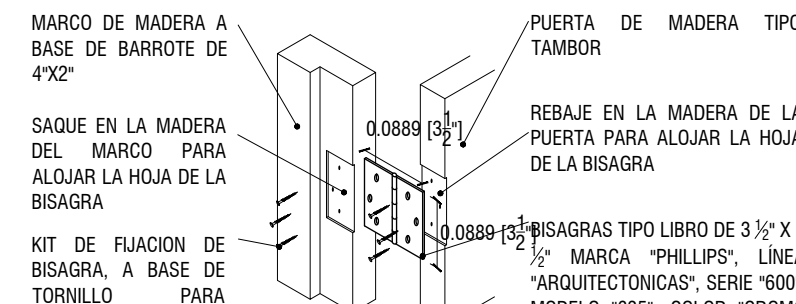

DR08 **DETALLE DE FIJACION DE BISAGRAS**  
CARPINTERIA Escala: 1:10




DR09 **BISAGRAS TIPO LIBRO PHILLIPS**  
MODELO 635 ESQUEMA




DR10 **CERRADURA PHILLIPS**  
MODELO BRANDY WINE CILINDRICA ESQUEMA

## TABLA DE PUERTAS

| CLAVE | DESCRIPCION   | DIMENSION        | UNIDAD | CANTIDAD | AREA DE APLICACION                         |
|-------|---|------------------|--------|----------|--------------------------------------------|
| P 1   | PUERTA DE MADERA TIPO TAMBOR DE APERTURA ABATIBLE A BASE DE BASTIDOR DE MADERA DE 1 3/4" DE ESPESOR, CON TRIPLAY DE 1/4", CON ACABADO FINAL EN TINTE Y BARNIZ, CON MARCO DE MADERA A BASE DE BARROTE DE 2"x4"; INCLUYE: BISAGRAS TIPO LIBRO DE 3 1/2" MARCA "PHILLIPS", LINEA "RESIDENCIALES", MODELO "635", ACABADO "ACERO INOXIDABLE", CHAPA PARA INTERIOR MARCA "PHILLIPS", LINEA "ECONOMICA", MODELO "BRANDY WINE CILINDRICA", ACABADO "ACERO INOXIDABLE"                    | 0.80 X 2.10 mts. | Pza    | 1        | SANITARIO DEL DELEGADO                     |
| P 2   | PUERTA DE MADERA TIPO TAMBOR DE APERTURA ABATIBLE A BASE DE BASTIDOR DE MADERA DE 1 3/4" DE ESPESOR, CON TRIPLAY DE 1/4", CON ACABADO FINAL EN TINTE Y BARNIZ, CON MARCO DE MADERA A BASE DE BARROTE DE 2"x4"; INCLUYE: BISAGRAS TIPO LIBRO DE 3 1/2" MARCA "PHILLIPS", LINEA "RESIDENCIALES", MODELO "635", ACABADO "ACERO INOXIDABLE", CHAPA PARA INTERIOR MARCA "PHILLIPS", LINEA "ECONOMICA", MODELO "BRANDY WINE CILINDRICA", ACABADO "ACERO INOXIDABLE"                    | 0.90 X 2.10 mts. | Pza    | 3        | VARIAS ÁREAS OFICIALIA ADMINISTRACIÓN SITE |
| P 3   | PUERTA DE MADERA TIPO TAMBOR DE APERTURA ABATIBLE A BASE DE BASTIDOR DE MADERA DE 1 3/4" DE ESPESOR, CON TRIPLAY DE 1/4", CON ACABADO FINAL EN TINTE Y BARNIZ, CON MARCO DE MADERA A BASE DE BARROTE DE 2"x4"; INCLUYE: BISAGRAS TIPO LIBRO DE 3 1/2" MARCA "PHILLIPS", LINEA "RESIDENCIALES", MODELO "635", ACABADO "ACERO INOXIDABLE", CHAPA PARA INTERIOR MARCA "PHILLIPS", LINEA "ECONOMICA", MODELO "BRANDY WINE CILINDRICA", ACABADO "ACERO INOXIDABLE"                    | 1.00 X 2.10 mts. | Pza    | 13       | VARIAS ÁREAS                               |
| P 4   | PUERTA DE MADERA TIPO TABLERO A 4 HOJAS DE APERTURA PLEGABLE A BASE DE MADERA DE 1 3/4" DE ESPESOR, CON TABLERO DE 3/4" DE ESPESOR, CON ACABADO FINAL EN TINTE Y BARNIZ, CON MARCO DE MADERA A BASE DE BARROTE DE 2"x4"; INCLUYE: BISAGRAS TIPO LIBRO DE 3 1/2" MARCA "PHILLIPS", LINEA "RESIDENCIALES", MODELO "635", ACABADO "ACERO INOXIDABLE", CHAPA DE AGNACHO CON CERROJO MARCA "PHILLIPS", LINEA "ECONOMICA", MODELO "BRANDY WINE CILINDRICA", ACABADO "ACERO INOXIDABLE" | 1.95 X 2.10 mts. | Pza    | 1        | SITE                                       |

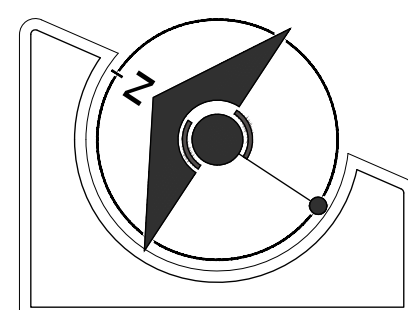

### LOCALIZACIÓN

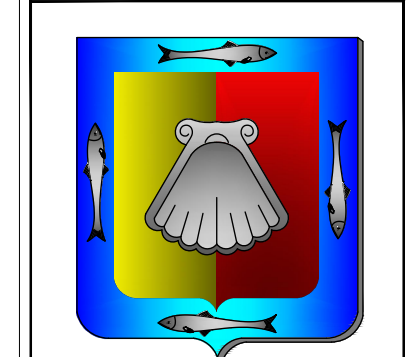

GOBERNADOR CONSTITUCIONAL DEL ESTADO  
PROF. VICTOR MANUEL CASTRO COSIO  
SECRETARIO DE SEPTIMA  
ING. MARCO ANTONIO GUTIERREZ DE LA ROSA  
DIRECTOR DE OBRAS PUBLICAS  
ING. DANIEL CAMACHO ALVAREZ



SECRETARÍA DE PLANEACIÓN URBANA, INFRAESTRUCTURA, MOVILIDAD, MEDIO AMBIENTE Y RECURSOS NATURALES



### DIRECCIÓN DE OBRAS PUBLICAS DE GOBIERNO DEL ESTADO

JEFE DEL DEPARTAMENTO DE PROYECTOS:  
ARQ. MARYPAZ VELAZQUEZ BAEZA

JEFE DEL DEPARTAMENTO DE SUPERVISIÓN:  
ING. VICTOR M. ALVAREZ TORRES

NOMBRE DE PROYECTO:  
DELEGACIÓN MUNICIPAL DE PUERTO ADOLFO LÓPEZ MATEOS

### UBICACIÓN

ALVARO OBREGON, PUERTO ADOLFO LÓPEZ MATEOS, EN COMONDÚ, B.C.S.

### CONTENIDO:

PLANTA DE CARPINTERIA  
TABLA DE PUERTAS  
DETALLES DE CARPINTERIA

### DISEÑO:

ARQ. ALFREDO E. ARCE TALAMANTES

### REVISÓ:

ARQ. MARYPAZ VELAZQUEZ BAEZA

### DEBIDO:

ARQ. ALFREDO E. ARCE TALAMANTES

### ADICIONALES:

METROS

INDICADA

CAR

NÚMERO DE PLANO:

01