
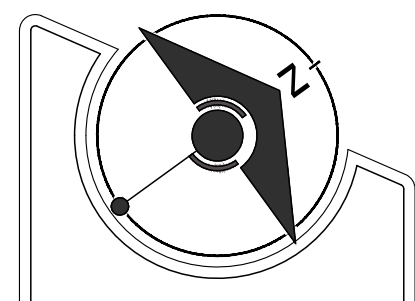
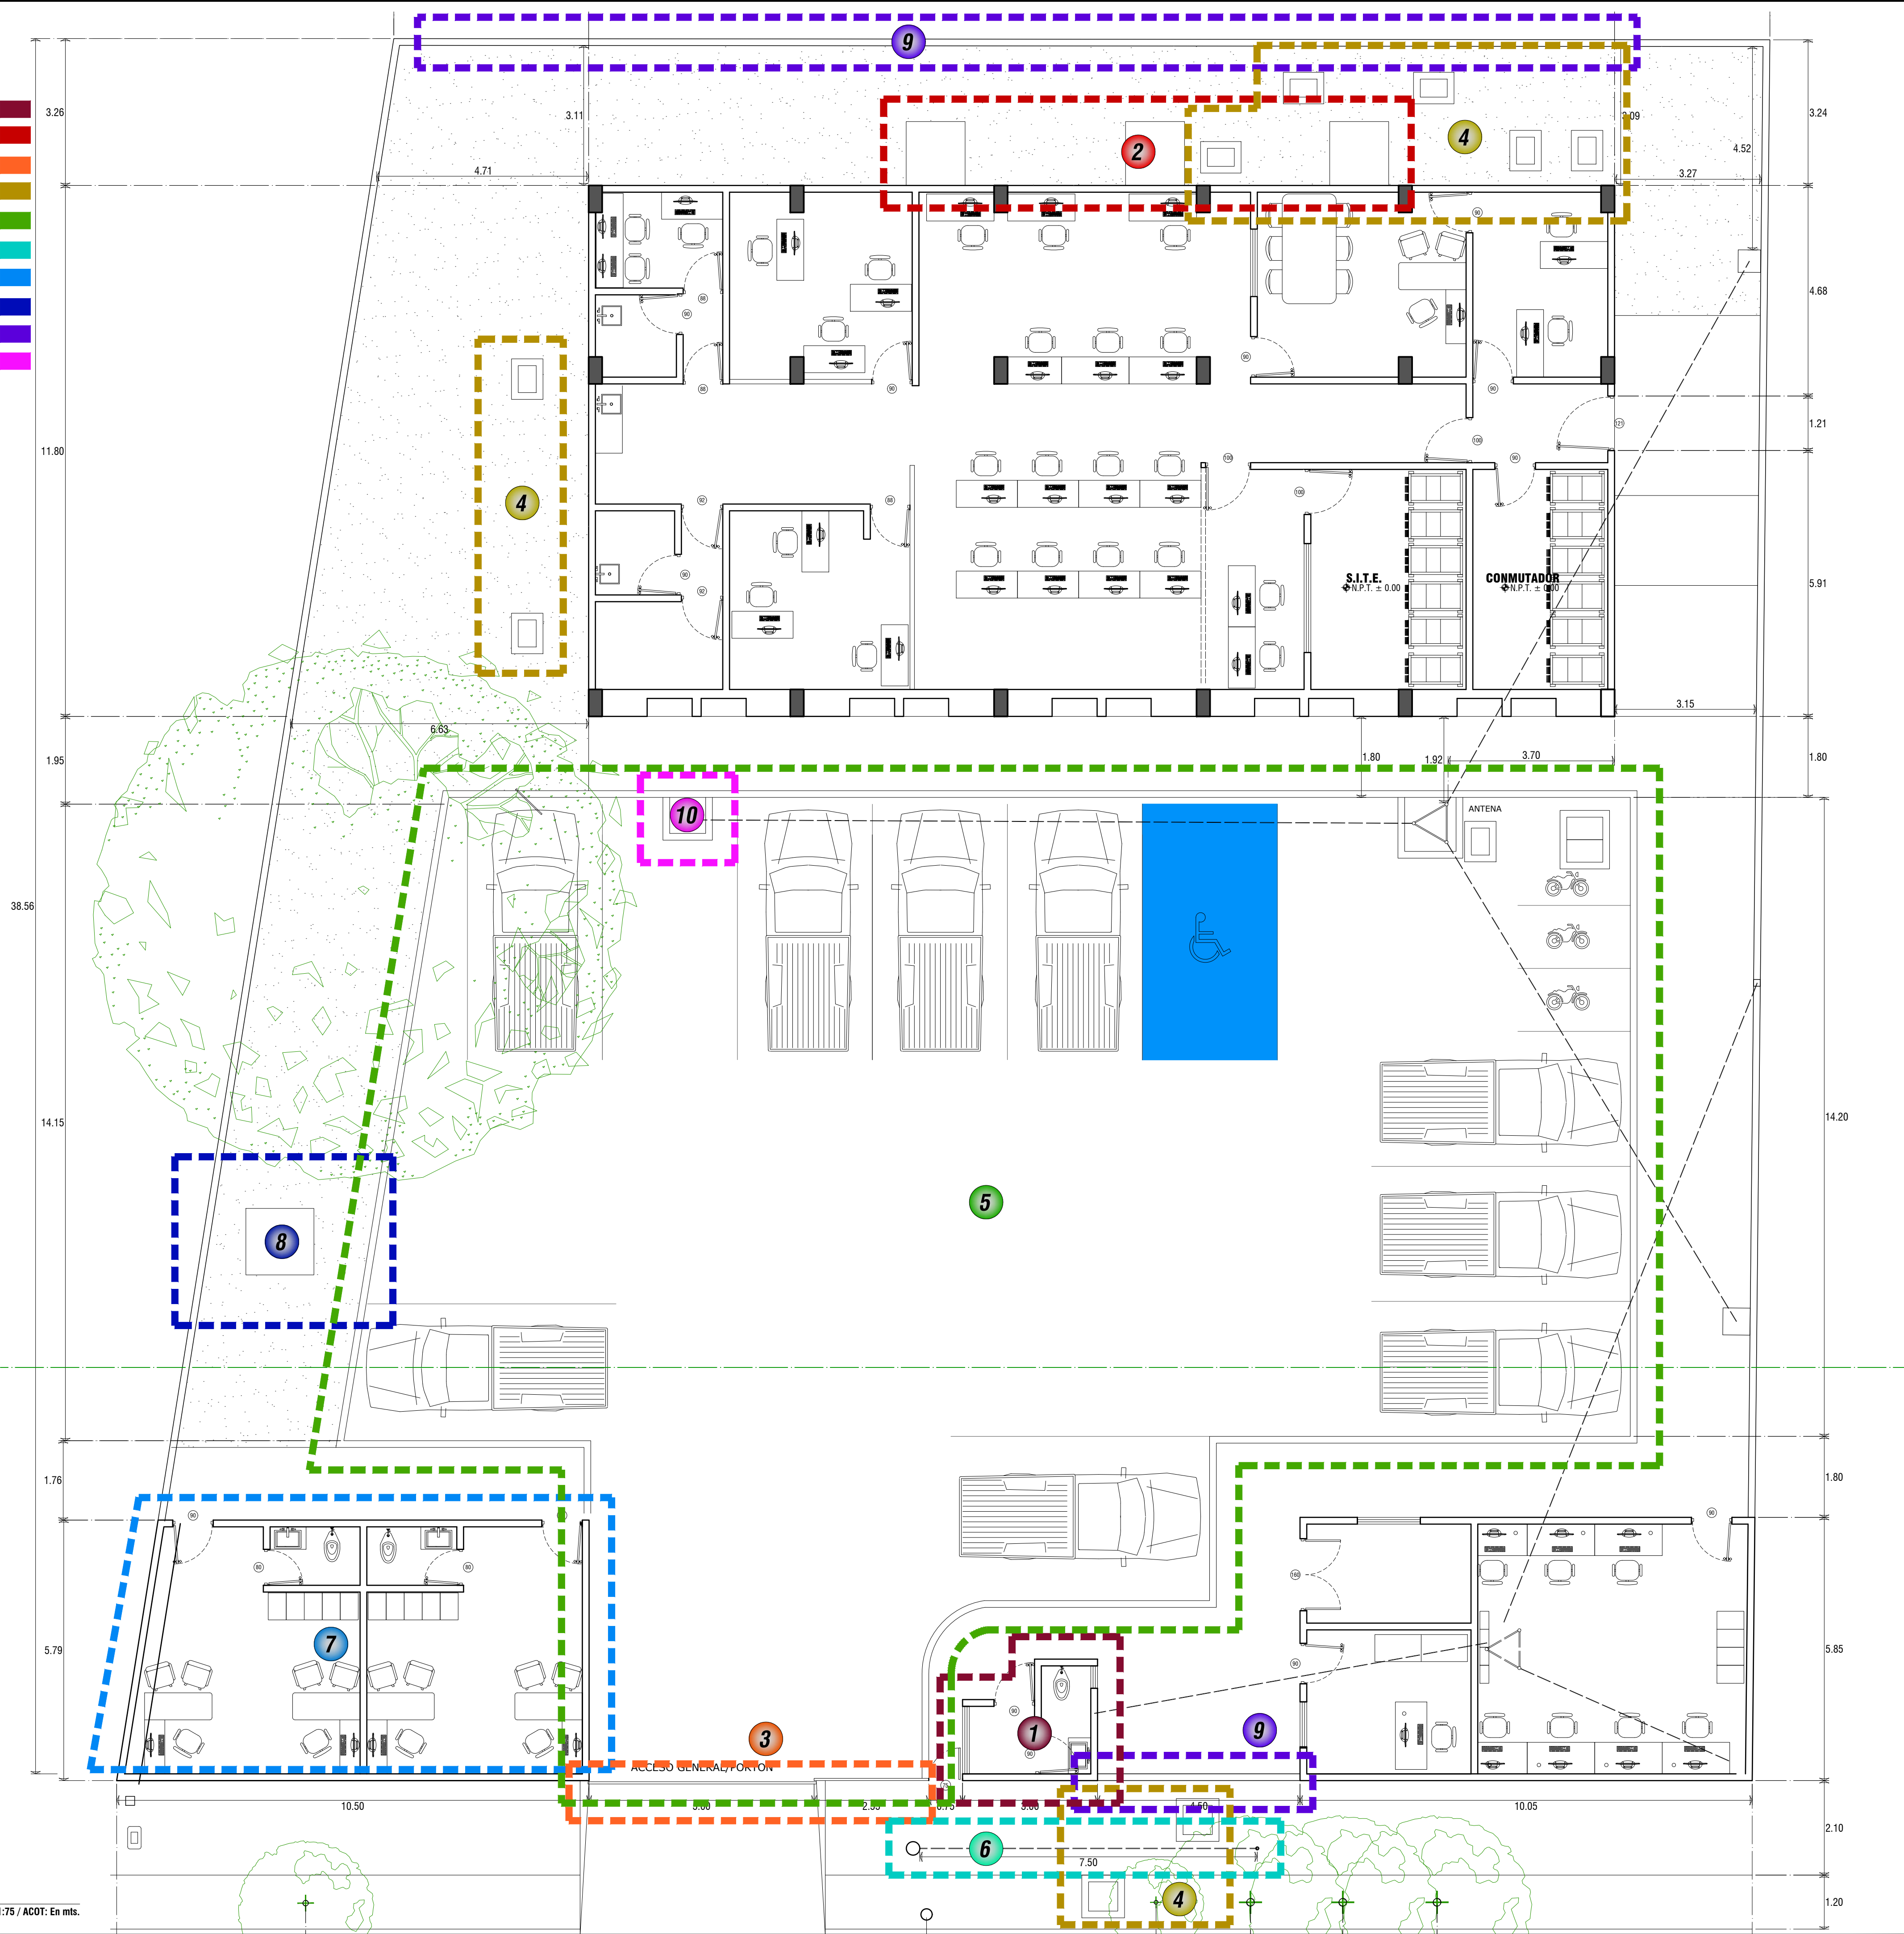


ACCIONES DEL ESTADO ACTUAL A REALIZAR:

- 1. DEMOLICIÓN DE CASETA DE SEGURIDAD.
- 2. DEMOLICIÓN DE BASES DE CONCRETO PARA AIRES ACONDICIONADOS.
- 3. DESINSTALACIÓN DE PORTON DE ACCESO CORREDIZO DE HERRERIA.
- 4. CLAUSURADO Y/O DEMOLICIÓN DE REGISTROS.
- 5. DEMOLICIÓN DE LOSA DE CONCRETO EN ESTACIONAMIENTO.
- 6. REUBICACIÓN DE TIRANTE DE POSTE CON TRANSFORMADOR DE CFE.
- 7. DEMOLICIÓN DE MÓDULO DE POLICÍA CIBERNÉTICA.
- 8. DEMOLICIÓN DE CISTERNA (ALJIBE) DE CONCRETO EXISTENTE.
- 9. DEMOLICIÓN DE BARDA DE BLOCK PERIMETRAL.
- 10. REUBICACIÓN DE ANCLAJE DE ANTENA DE COMUNICACIONES.

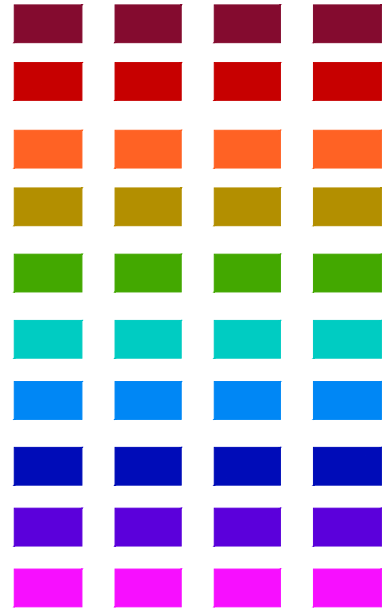

GOBERNADOR CONSTITUCIONAL DEL ESTADO:
PROF. VICTOR MANUEL CASTRO COSIO

SECRETARIO DE SEPMIA:
ARQ. CAROLINA ARMENTA CERVANTES

DIRECTOR DE OBRAS PUBLICAS:
ING. DAVID ARMANDO ESCALANTE LARRINAGA

Secretaría de Planeación Urbana, Infraestructura, Movilidad, Medio Ambiente y Recursos Naturales
Gobierno del Estado de Baja California Sur

SECRETARÍA DE PLANEACIÓN URBANA, INFRAESTRUCTURA, MOVILIDAD, MEDIO AMBIENTE Y RECURSOS NATURALES

OP

DIRECCIÓN DE OBRAS PUBLICAS
DE GOBIERNO DEL ESTADO

JEFE DEL DEPARTAMENTO DE PROYECTO:
ARQ. MARYPAZ VELAZQUEZ BAEZA

JEFE DEL DEPARTAMENTO DE SUPERVISIÓN:
ING. VICTOR M. ALVAREZ TORRES

NOMBRE DE PROYECTO:
CENTRO DE CONTROL, COMANDO, COMUNICACIÓN Y COMPUTO (C4)

UBICACIÓN:
BLVD. LUIS DONALDO COLOSIO ENTRE BLVD. GRAL. OLACHEA Y CALLE. EN LA PAZ, B.C.S.

CONTENIDO:
PLANTA DE REFERENCIA ACCIONES DEL ESTADO ACTUAL SIMBOLOGIA DE ACCIONES

DISO:
ARQ. ALFREDO E. ARCE TALAMANTES

REO:
ARQ. MARYPAZ VELAZQUEZ BAEZA

DEO:
ARQ. ALFREDO E. ARCE TALAMANTES

METROS INDICADAS
SEP / 2023

CLAS: AEA

NUMERO DE PLANO: 01