

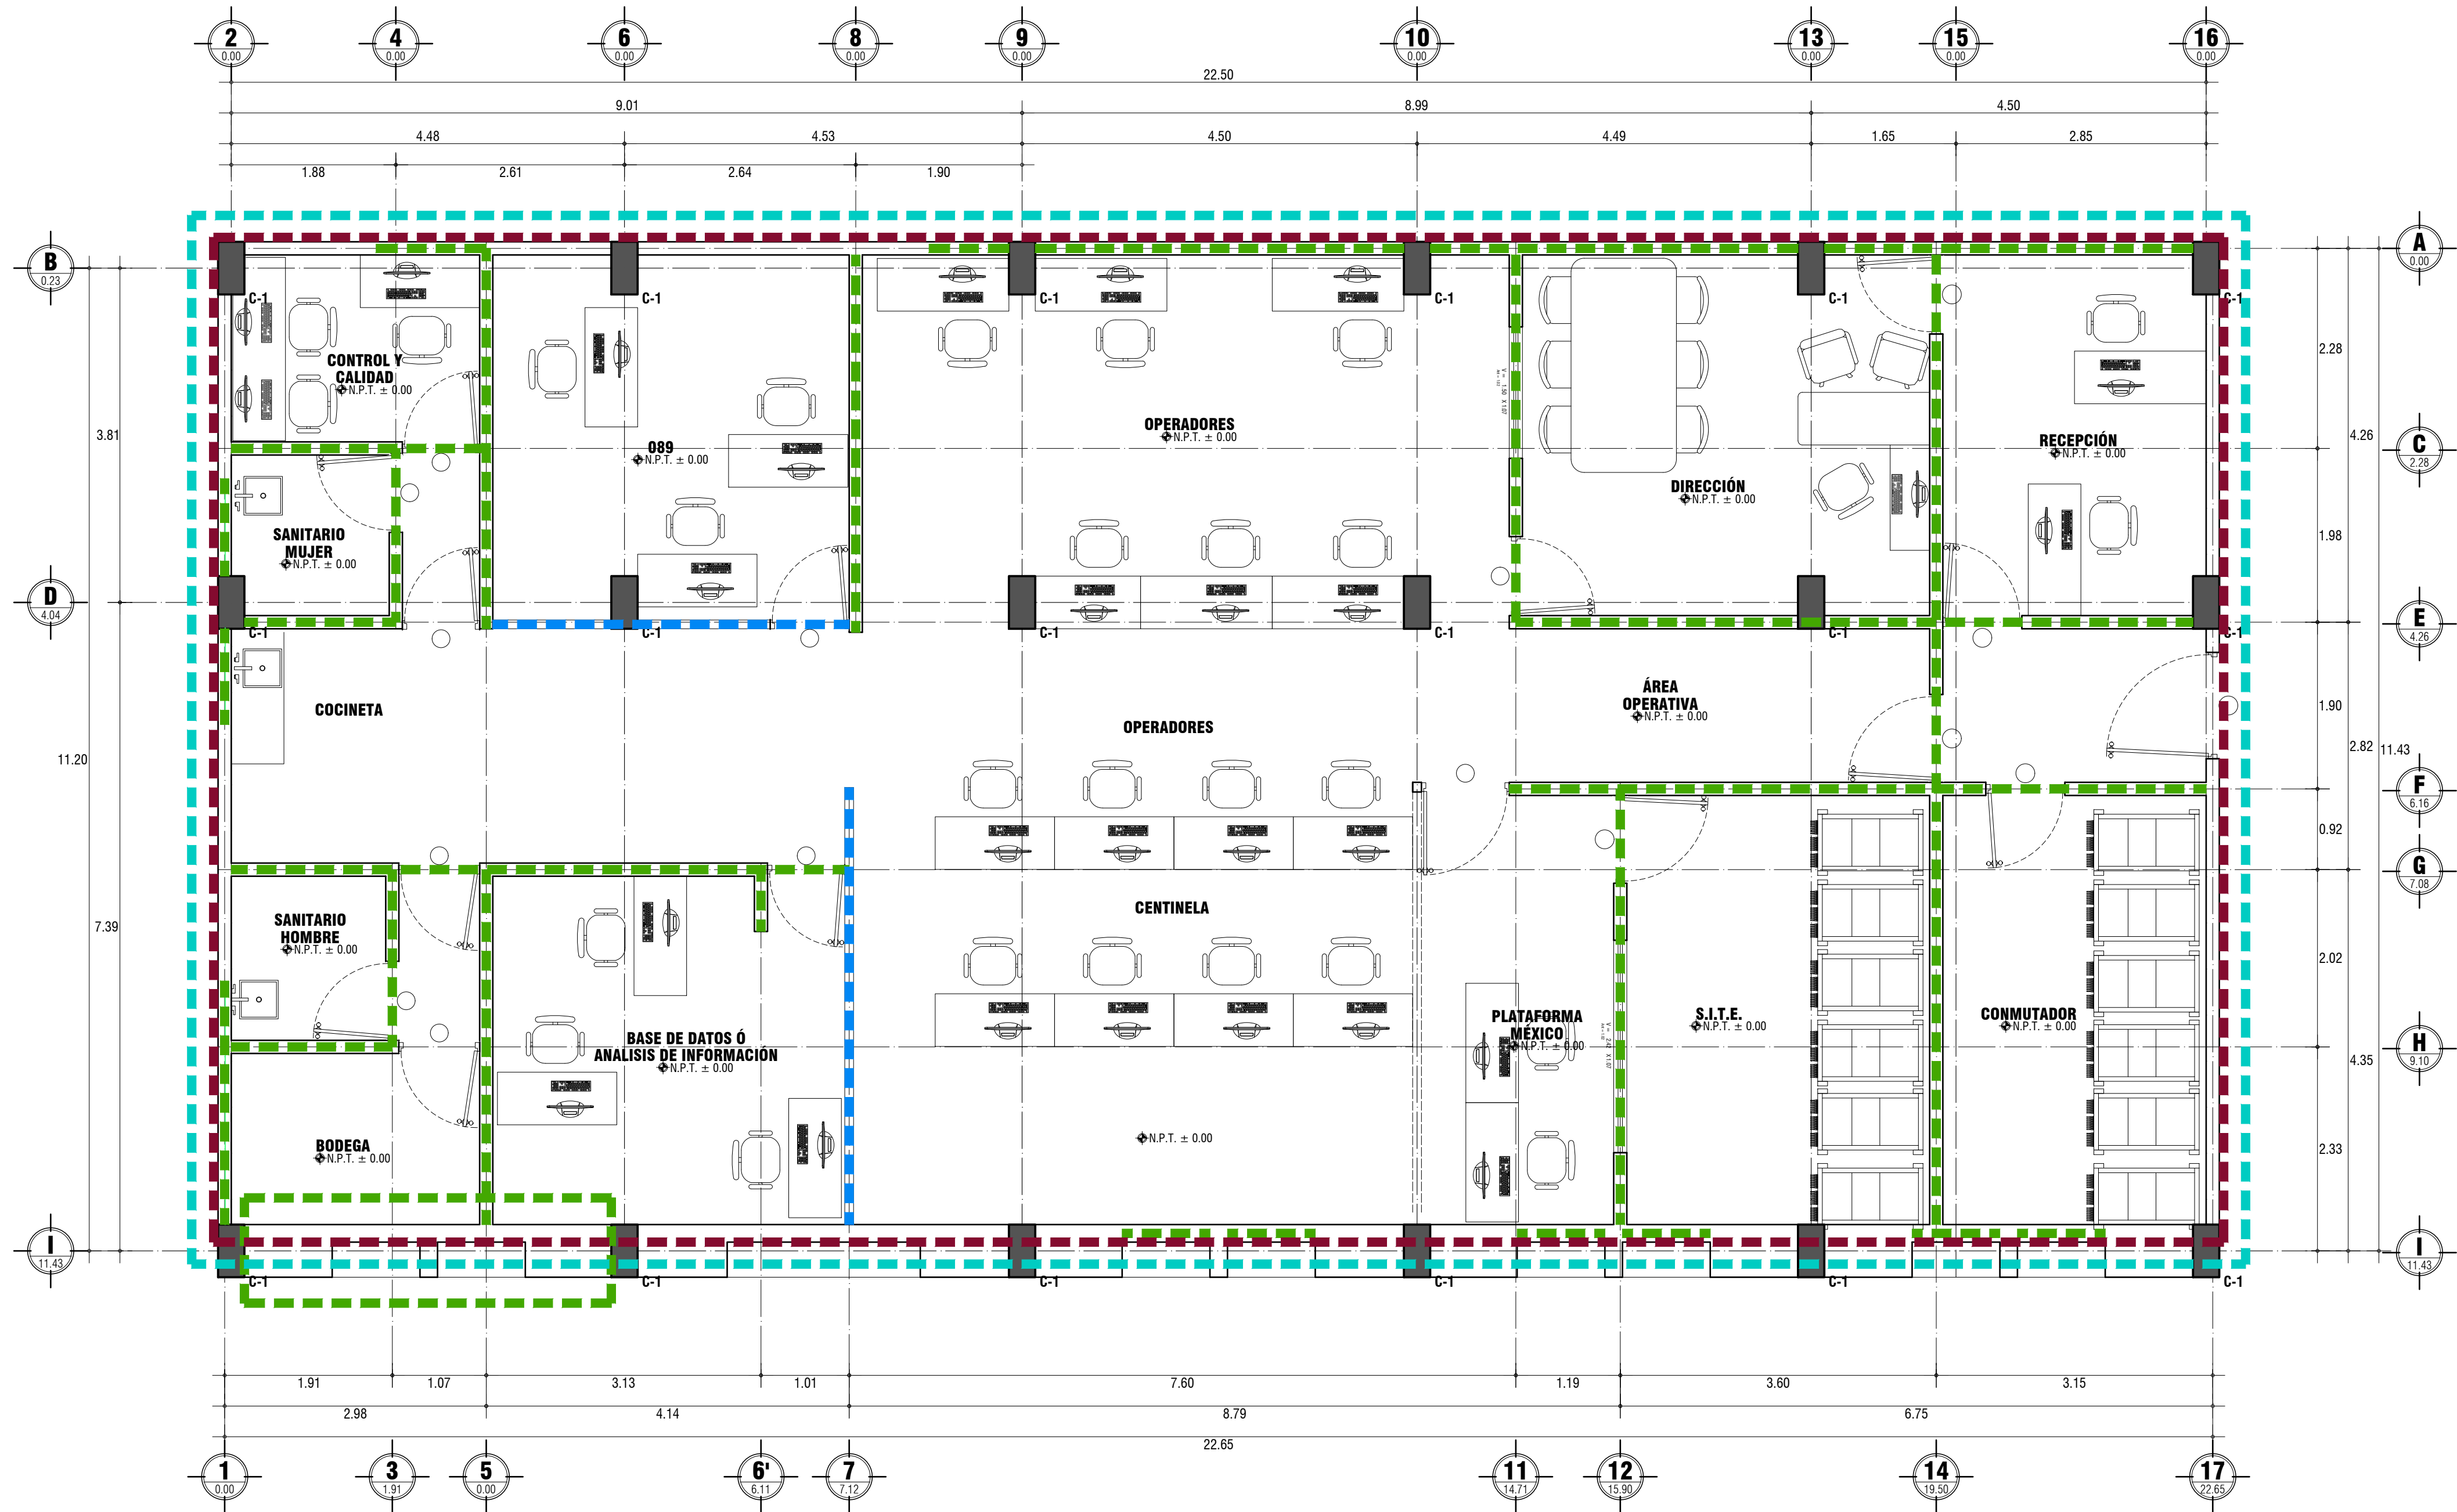


ACCIONES DEL ESTADO ACTUAL A REALIZAR:



- 1. DEMOLICIÓN DE MURO DE BLOCK (INTERIOR).
- 2. DEMOLICIÓN DE MURO DE TABLAROCA.
- 3. RETIRO SIN RECUPERACIÓN DE PLAFON EXISTENTE
- 4. RETIRO SIN RECUPERACIÓN DE LOSETA CERÁMICA EXISTENTE

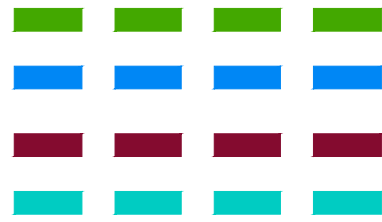

AA02 PLANTA ARQUITECTÓNICA ESTADO ACTUAL
C4 LA PAZ ESCALA: 1:50 / ACOT: En mts.

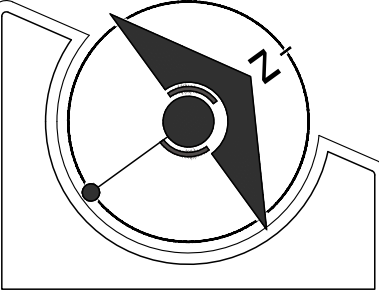


LOCALIZACIÓN

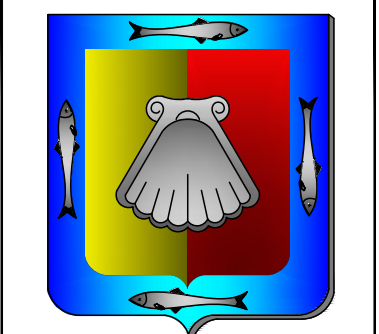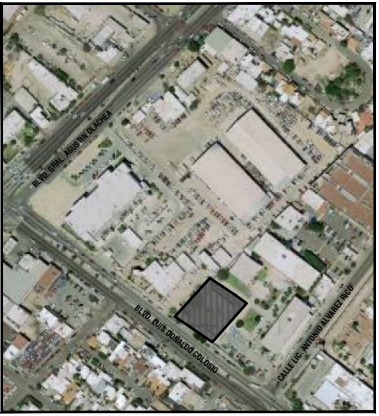

GOBERNADOR CONSTITUCIONAL DEL ESTADO
PROF. VICTOR MANUEL CASTRO COSIO
SECRETARIO DE SEPTIMA
ARQ. CAROLINA ARMENTA CERVANTES
DIRECTOR DE OBRAS PUBLICAS
ING. DAVID ARMANDO ESCALANTE LARRINAGA



SECRETARÍA DE PLANEACIÓN
URBANA, INFRAESTRUCTURA,
MOVILIDAD, MEDIO AMBIENTE
Y RECURSOS NATURALES

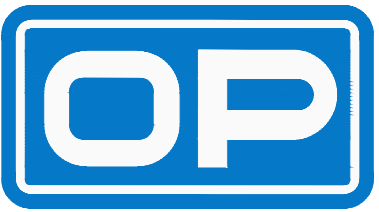

DIRECCIÓN DE OBRAS
PUBLICAS
DE GOBIERNO DEL ESTADO

JEFE DEL DEPARTAMENTO DE PROYECTO:
ARQ. MARYPAZ VELAZQUEZ BAEZA
JEFE DEL DEPARTAMENTO DE SUPERVISIÓN:
ING. VICTOR M. ALVAREZ TORRES

NOMBRE DE PROYECTO:
CENTRO DE CONTROL, COMANDO,
COMUNICACIÓN Y COMPUTO (C4)

UBICACIÓN:
BLVD. LUIS DONALDO COLOSIO ENTRE
BLVD. GRAL. OLACHEA Y CALLE EN LA
PAZ, B.C.S.

CONTENIDO:
PLANTA DE ACCIONES
DEL ESTADO ACTUAL
(REMODELACIÓN)
SIMBOLOGIA DE ACCIONES

DISEÑO:
ARQ. ALFREDO E. ARCE TALAMANTES
REVISÓ:
ARQ. MARYPAZ VELAZQUEZ BAEZA
DISEÑO:
ARQ. ALFREDO E. ARCE TALAMANTES

NOTAS:
METROS INDICADAS

FECHA:
SEP / 2023

CLASIFICACIÓN:
AEA

NÚMERO DE PLANO:
01