




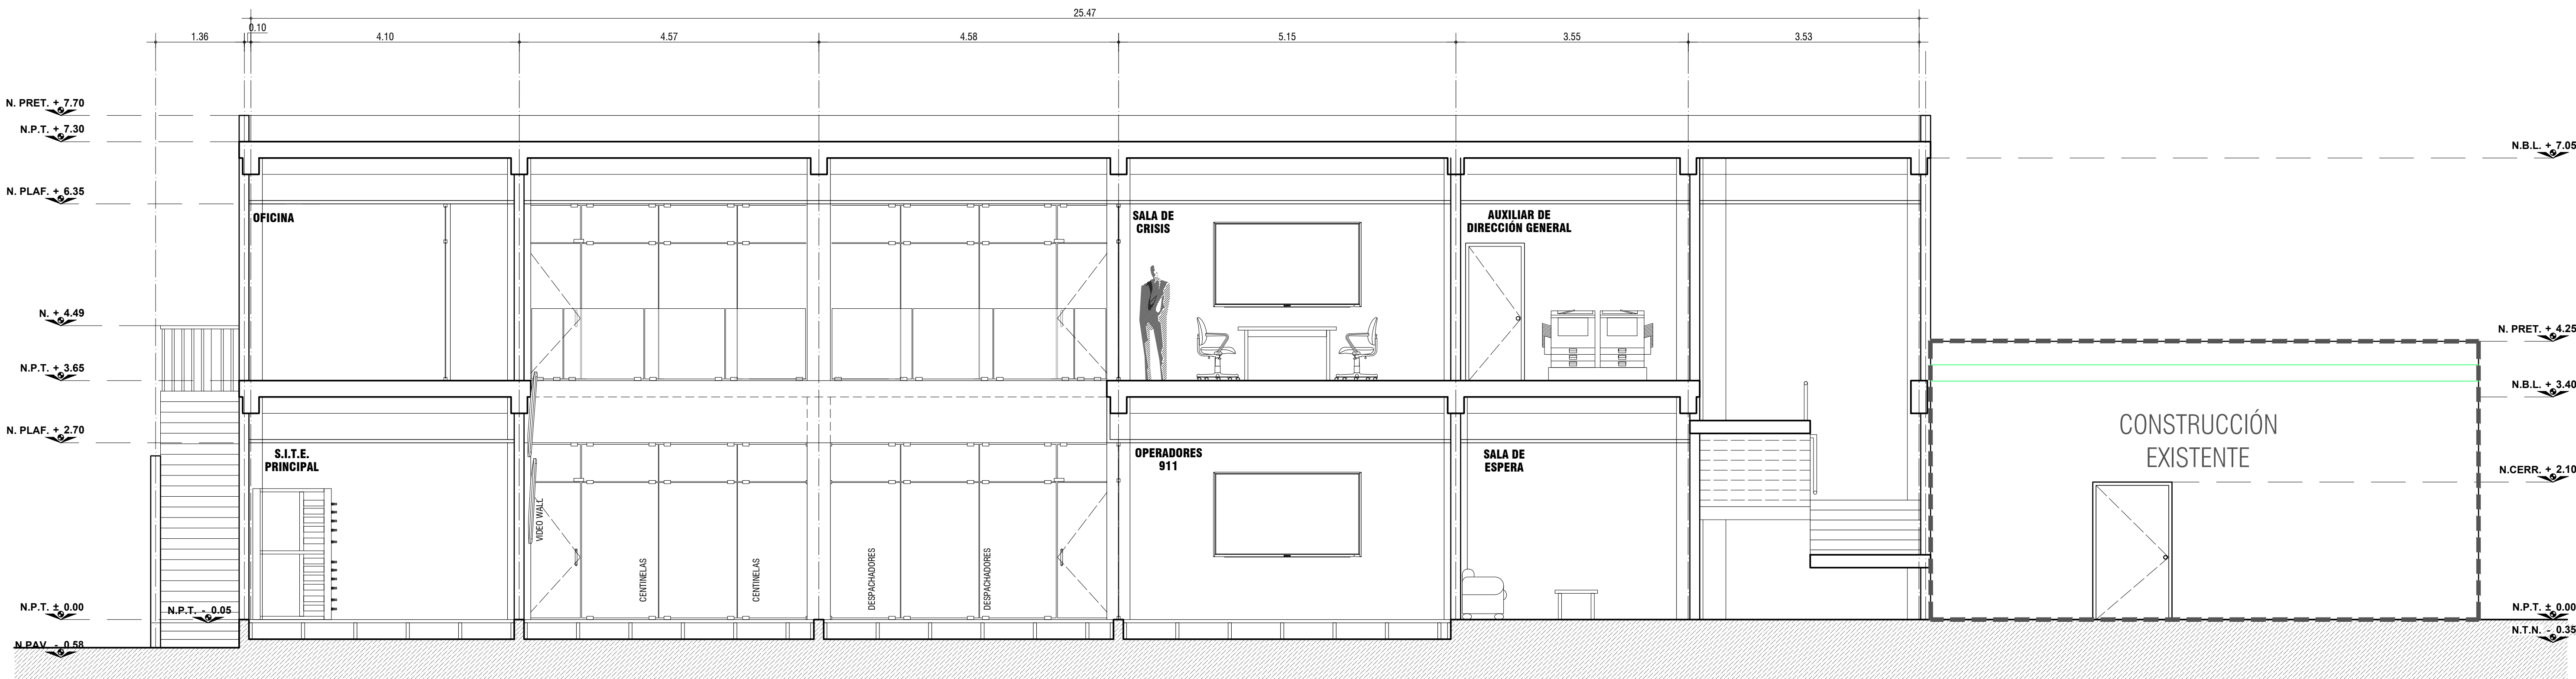


AQ05 **CORTE LONGITUDINAL A - A'**
C4 LA PAZ ESCALA: 1:50 / ACOT: En mts.

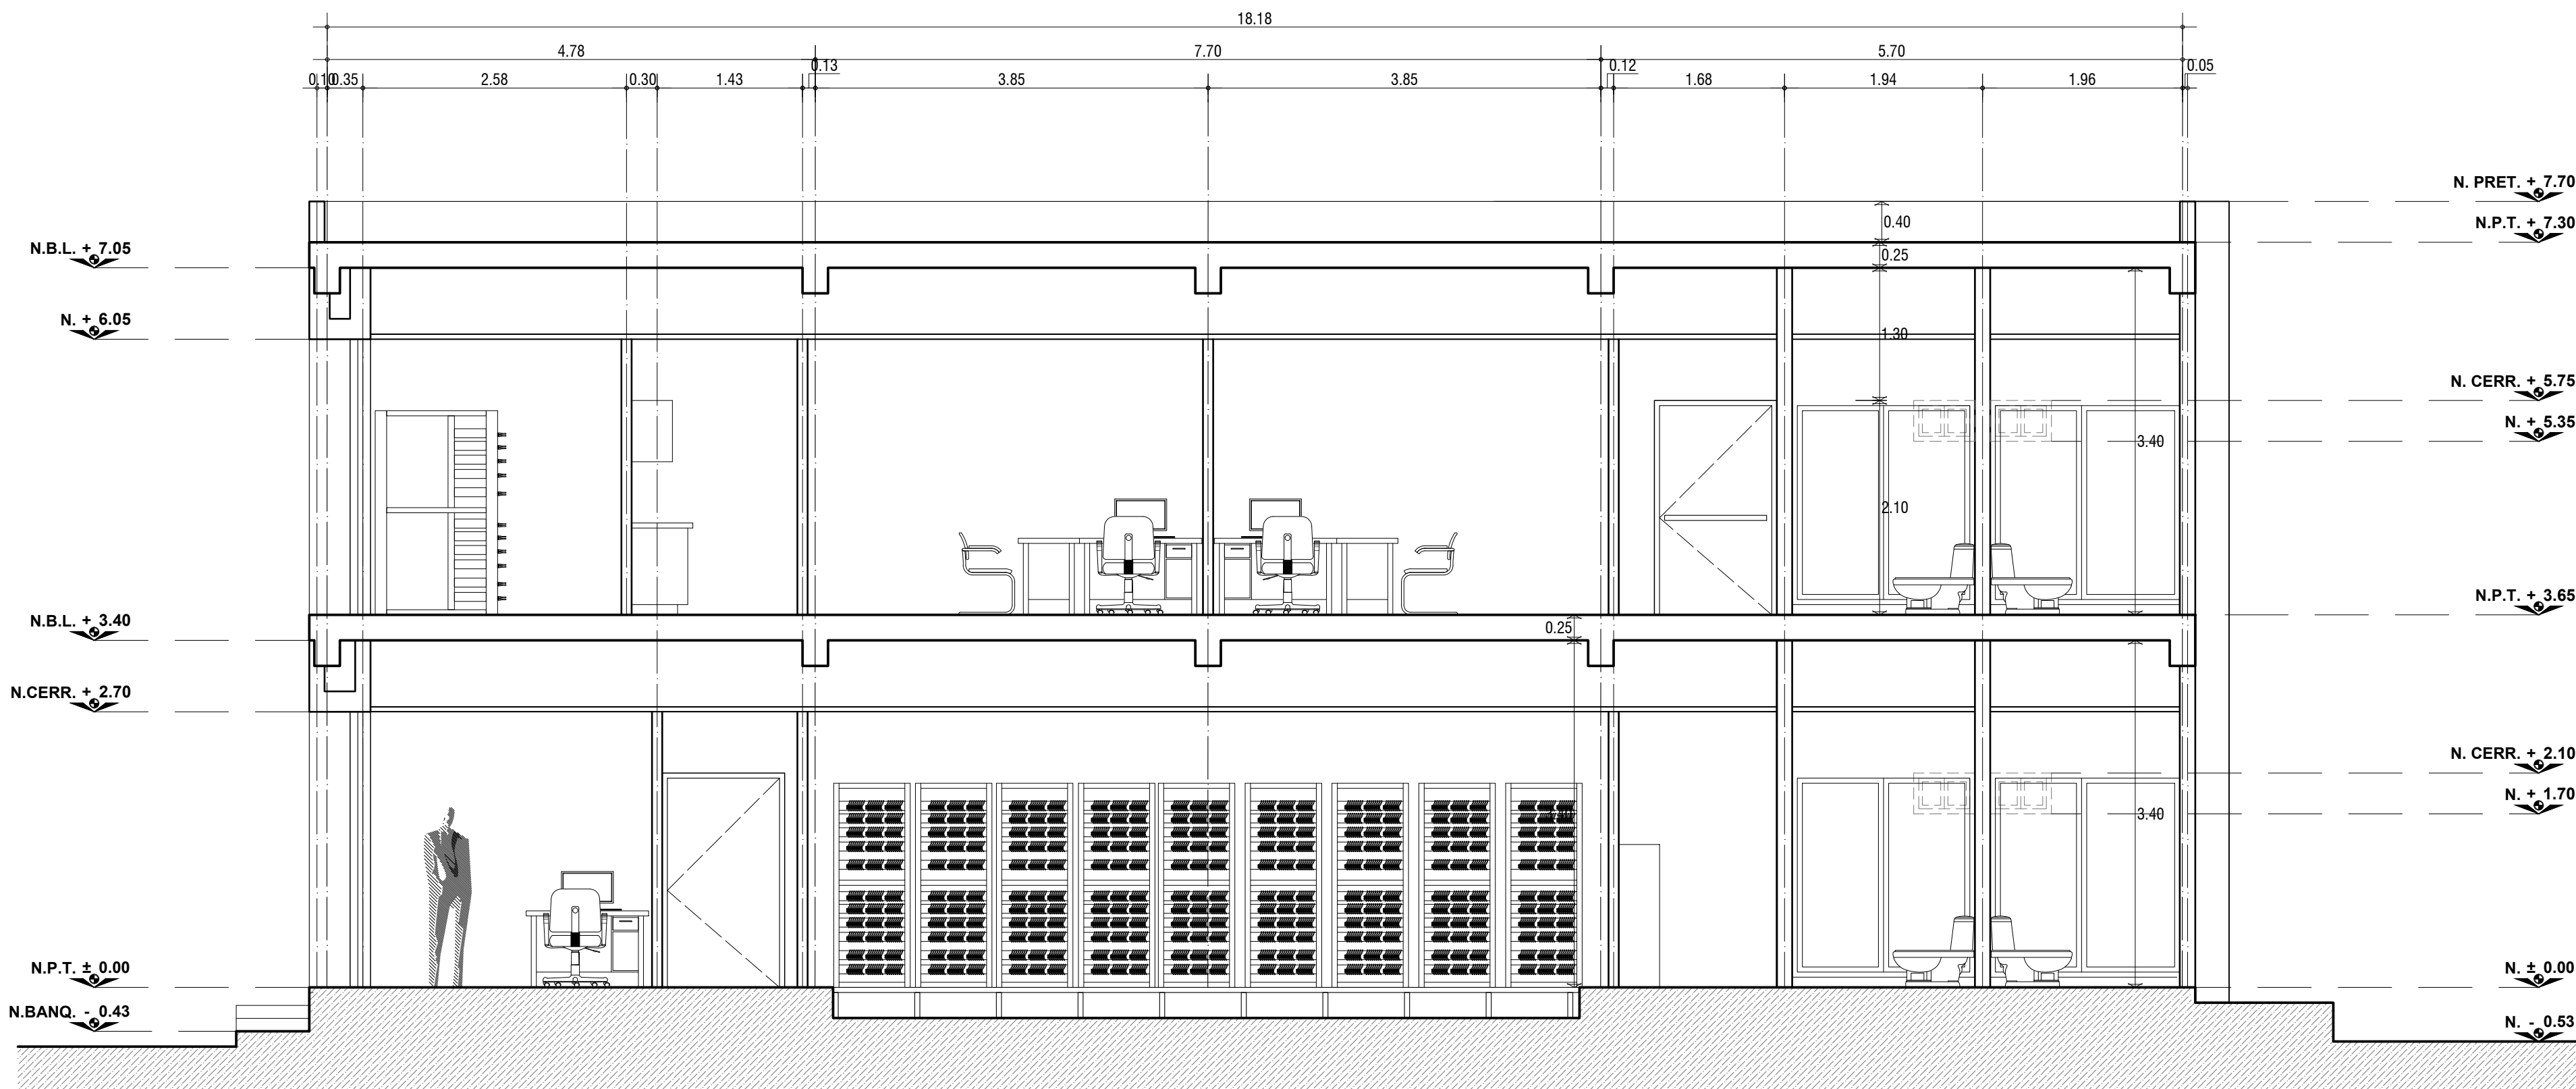

AQ06 **CORTE TRANSVERSAL B - B'**
C4 LA PAZ ESCALA: 1:50 / ACOT: En mts.

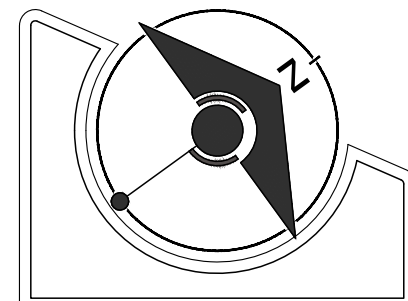

LOCALIZACIÓN

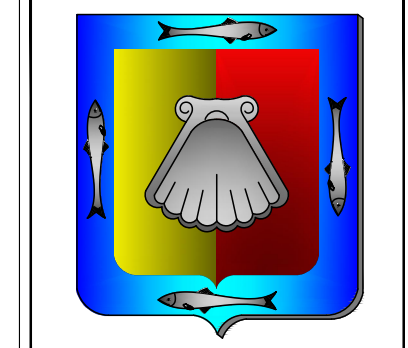

GOBERNADOR CONSTITUCIONAL DEL ESTADO
PROF. VICTOR MANUEL CASTRO COSIO
SECRETARIO DE SEPMUN
ARQ. CAROLINA ARMENTA CERVANTES
DIRECTOR DE OBRAS PUBLICAS
ING. DAVID ARMANDO ESCALANTE LARRINAGA



SECRETARÍA DE PLANEACIÓN
URBANA, INFRAESTRUCTURA,
MOVILIDAD, MEDIO AMBIENTE
Y RECURSOS NATURALES



DIRECCIÓN DE OBRAS
PÚBLICAS
DE GOBIERNO DEL ESTADO

JEFE DEL DEPARTAMENTO DE PROYECTO:
ARQ. MARYPAZ VELAZQUEZ BAEZA

JEFE DEL DEPARTAMENTO DE SUPERVISIÓN:
ING. VICTOR M. ALVAREZ TORRES

NOMBRE DE PROYECTO:
CENTRO DE CONTROL, COMANDO,
COMUNICACIÓN Y COMPUTO (C4)

UBICACIÓN:
BLVD. LUIS DONALDO COLOSIO ENTRE
BLVD. GRAL. OLACHEA Y CALLE EN LA
PAZ, B.C.S.

CONTENIDO:
CORTE LONGITUDINAL A - A'
CORTE TRANSVERSAL B - B'

DESEN: SEGURIDAD PÚBLICA
ING. ANEL CECILIA VERDUZCO LASTRA

REVIS: ARQ. MARYPAZ VELAZQUEZ BAEZA

DESEN: ARQ. ALFREDO E. ARCE TALAMANTES

NOTAS: METROS INDICADAS

FECHA: SEP / 2023

CLASE: ARQ

NÚMERO DE PLANO:

04