


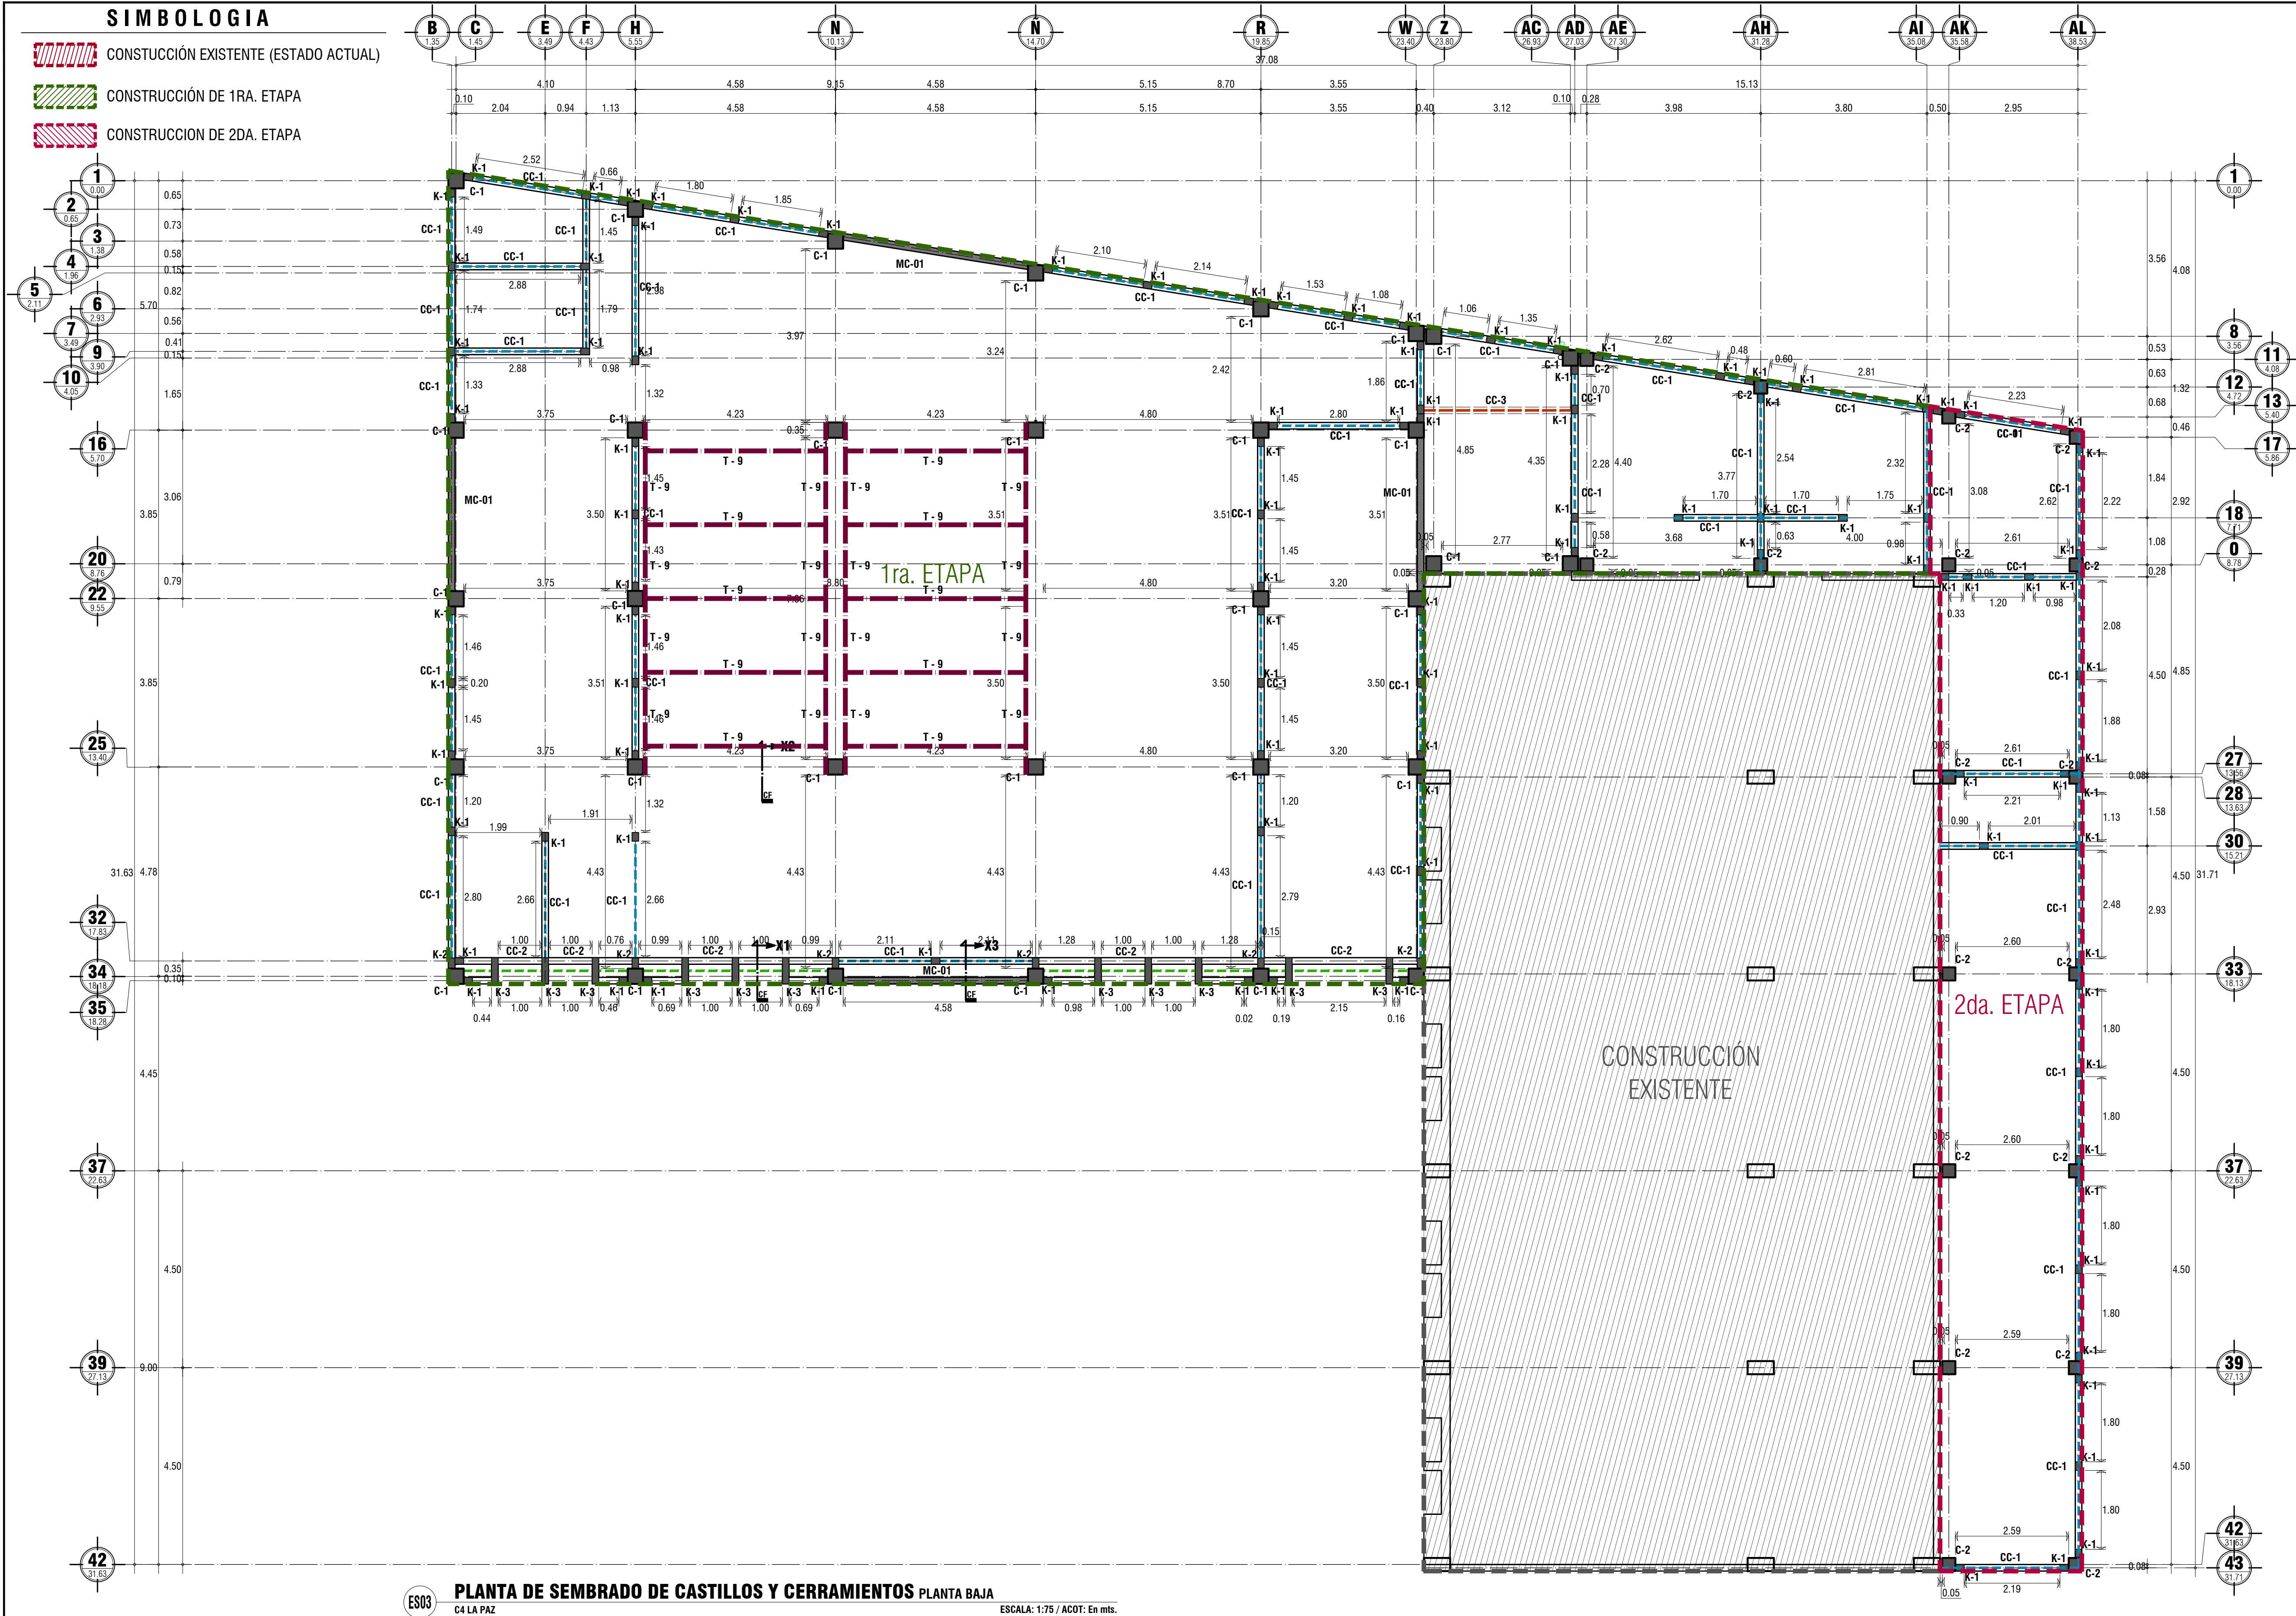

LOCALIZACIÓN

GOBERNADOR CONSTITUCIONAL DEL ESTADO
PROF. VICTOR MANUEL CASTRO COSIO

SECRETARIO DE SEPTIMA
ARQ. CAROLINA ARMENTA CERVANTES

DIRECTOR DE OBRAS PUBLICAS
ING. DAVID ARMANDO ESCALANTE LARRINAGA

SECRETARIA DE PLANEACION URBANA, INFRAESTRUCTURA, MOVILIDAD, MEDIO AMBIENTE Y RECURSOS NATURALES
Secretaria de Planeación Urbana, Infraestructura, Movilidad, Medio Ambiente y Recursos Naturales
Consejo de Baja California Sur

SECRETARIA DE PLANEACION URBANA, INFRAESTRUCTURA, MOVILIDAD, MEDIO AMBIENTE Y RECURSOS NATURALES

DIRECCION DE OBRAS PUBLICAS DE GOBIERNO DEL ESTADO
ARQ. MARYPAZ VELAZQUEZ BAEZA

JEFE DEL DEPARTAMENTO DE PROYECTOS
ING. VICTOR M. ALVAREZ TORRES

NOMBRE DE PROYECTO
CENTRO DE CONTROL, COMANDO, COMUNICACIÓN Y COMPUTO (C4)

UBICACION
BLVD. LUIS DONALDO COLOSIO ENTRE BLVD. GRAL. OLACHEA Y CALLE. EN LA PAZ, B.C.S.

CONTENIDO
PLANTA DE CASTILLOS Y CERRAMIENTOS PLANTA BAJA
DETALLES ESTRUCTURALES

DESEN
ASESOR ESTRUCTURAL

REVISOR
ARQ. MARYPAZ VELAZQUEZ BAEZA

DESEN
ARQ. ALFREDO E. ARCE TALAMANTES

NOTAS
METROS

INDICADAS
SEP / 2023

EST

NUMERO DE PLANO
03

DE08 DETALLE DE **COLUMNA** **C-1** ESC: 1:10

DE09 DETALLE DE **COLUMNA** **C-2** ESC: 1:10

DE10 DETALLE DE **CASTILLO** **K-1** ESC: 1:10

DE11 DETALLE DE **CASTILLO** **K-2** ESC: 1:10

DE12 DETALLE DE **CASTILLO** **K-3** ESC: 1:10

DE22 DETALLE DE **CADENA DE CERRAMIENTO** **CC-1** ESC: 1:10

DE24 DETALLE DE **CADENA DE CERRAMIENTO** **CC-3** ESC: 1:10

DE23 DETALLE DE **CADENA DE CERRAMIENTO** **CC-2** ESC: 1:10