



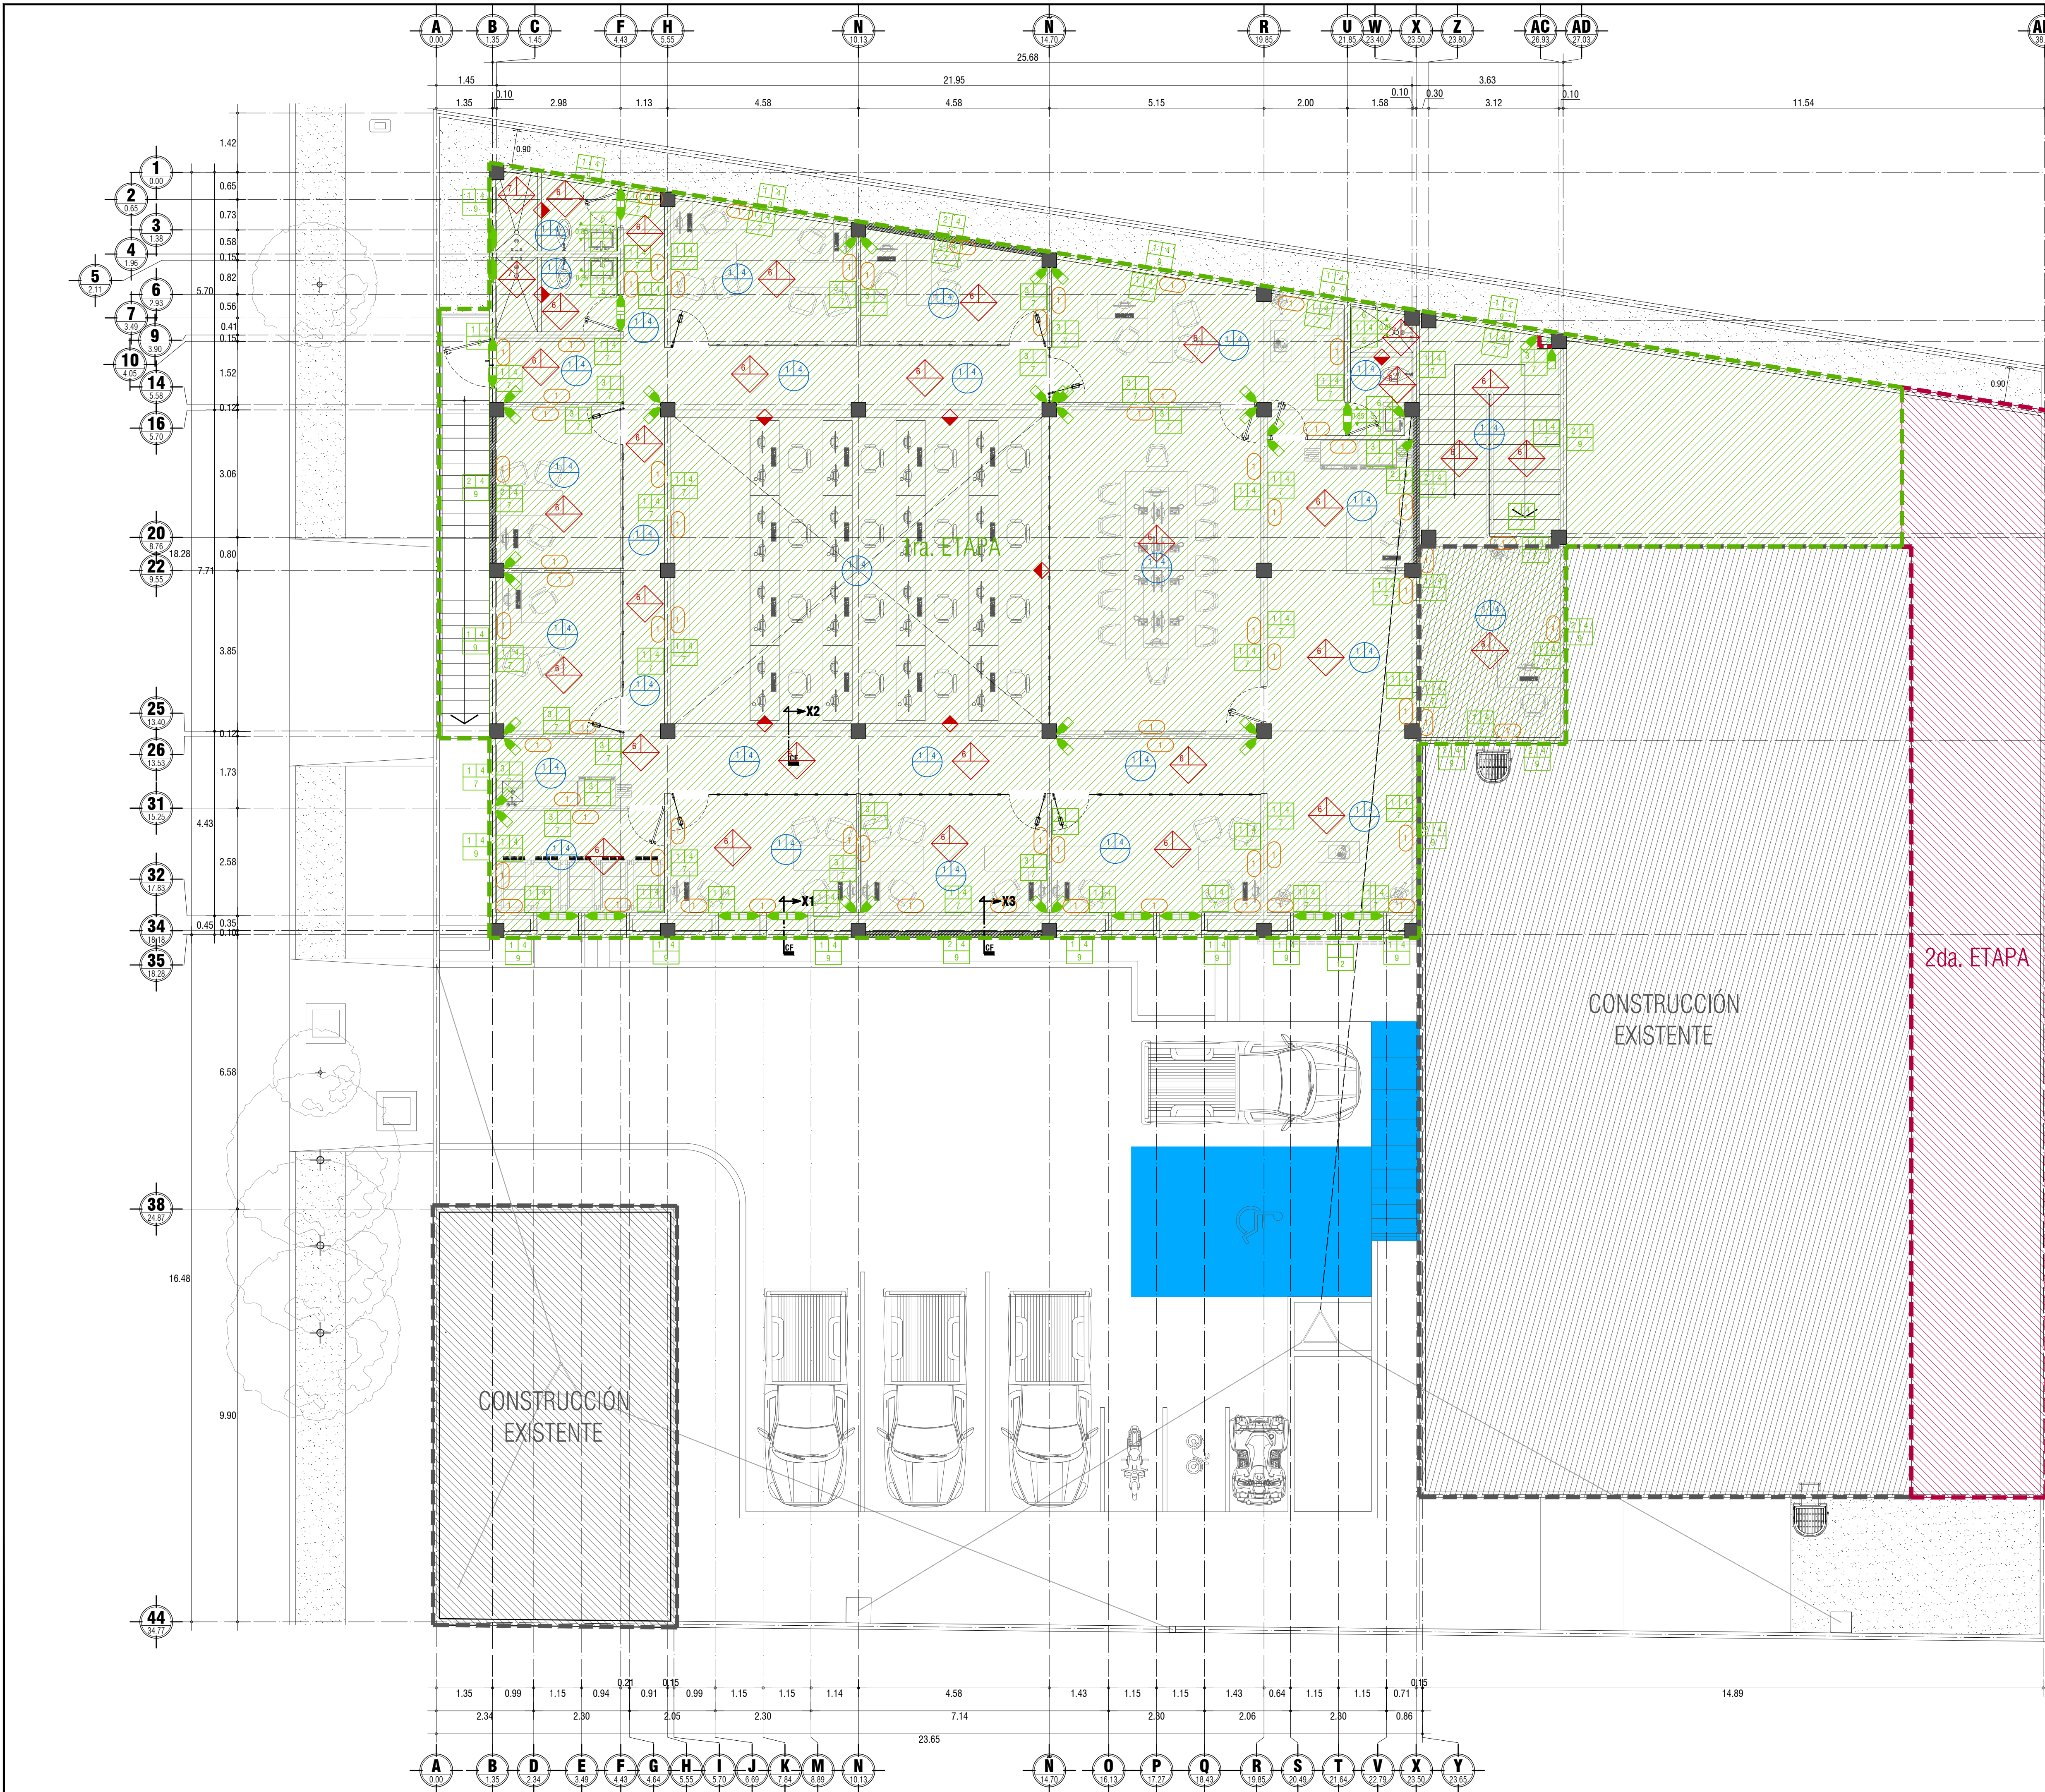


SIMBOLOGIA

 CONSTRUCCIÓN EXISTENTE (ESTADO ACTUAL)

 CONSTRUCCIÓN DE 1RA. ETAPA

 CONSTRUCCION DE 2DA. ETAPA

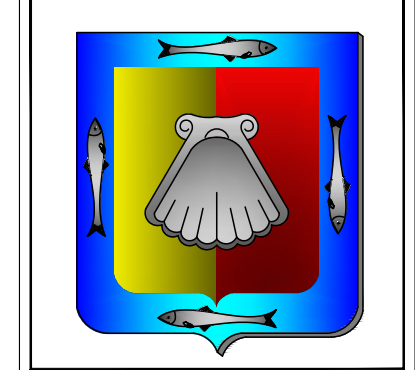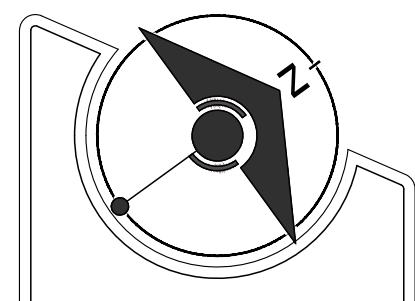

GOBERNADOR CONSTITUCIONAL DEL ESTADO
PROF. VICTOR MANUEL CASTRO COSIO

SECRETARIO DE SEPUMA
ARQ. CAROLINA ARMENTA CERVANTES

DIRECTOR DE OBRAS PUBLICAS
ING. DAVID ARMANDO ESCALANTE LARRINAGA



SECRETARÍA DE PLANEACIÓN
URBANA, INFRAESTRUCTURA,
MOVILIDAD, MEDIO AMBIENTE
Y RECURSOS NATURALES



DIRECCIÓN DE OBRAS
PUBLICAS
DE GOBIERNO DEL ESTADO

JEFE DEL DEPARTAMENTO DE PROYECTOS:
ARQ. MARYPAZ VELAZQUEZ BAEZA

JEFE DEL DEPARTAMENTO DE SUPERVISIÓN:
ING. VICTOR M. ALVAREZ TORRES

NOMBRE DE PROYECTO:
CENTRO DE CONTROL, COMANDO,
COMUNICACIÓN Y COMPUTO (C4)

UBICACIÓN:
BLVD. LUIS DONALDO COLOSIO ENTRE
BLVD. GRAL. OLACHEA Y CALLE EN LA
PAZ, B.C.S.

CONTENIDO:
PLANTA DE ACABADOS
PLANTA ALTA

DESEN: ARQ. ALFREDO EFRAIN ARCE TALAMANTES

REVIS: ARQ. MARYPAZ VELAZQUEZ BAEZA

DESEN: ARQ. ALFREDO E. ARCE TALAMANTES

ACOTACIONES: METROS ESCALA: INDICADAS

FECHA: SEP / 2023

CLAVE: **ACA**

NUMERO DE PLANO: **02**