



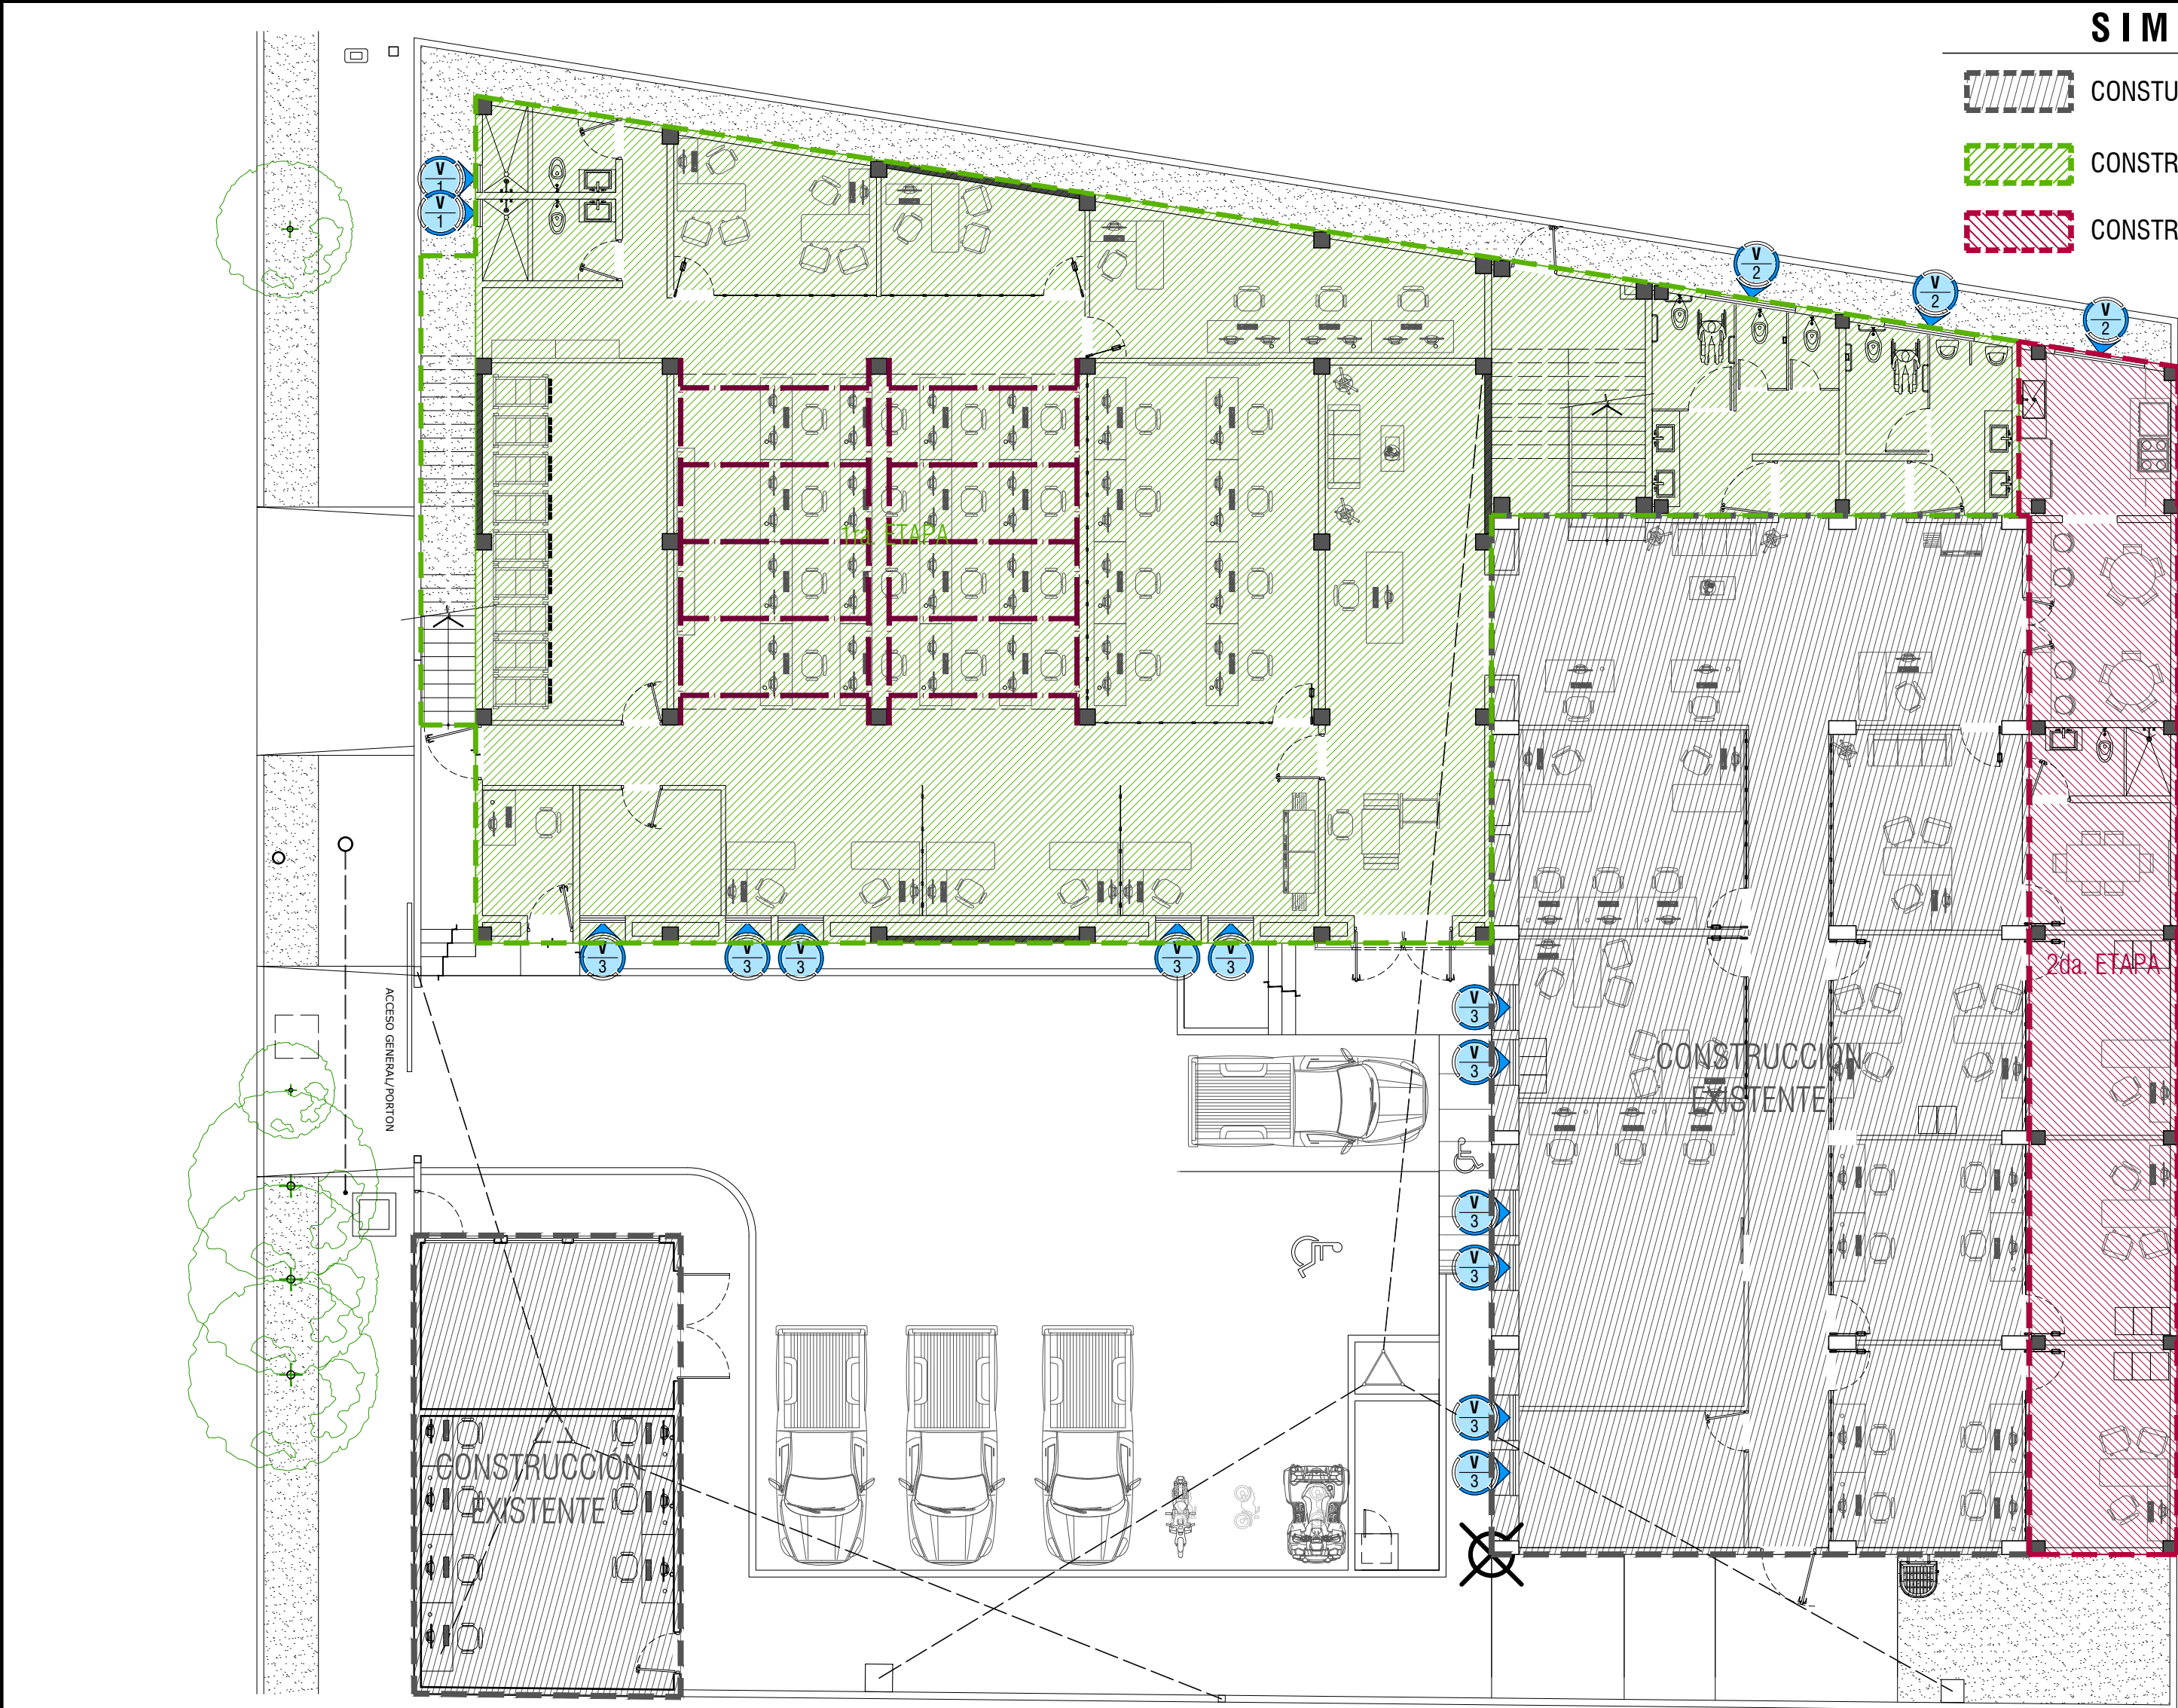

PLANTA DE CANCELERIA DE VENTANAS EXTERIORES PLANTA BAJA

ESC: 1:125

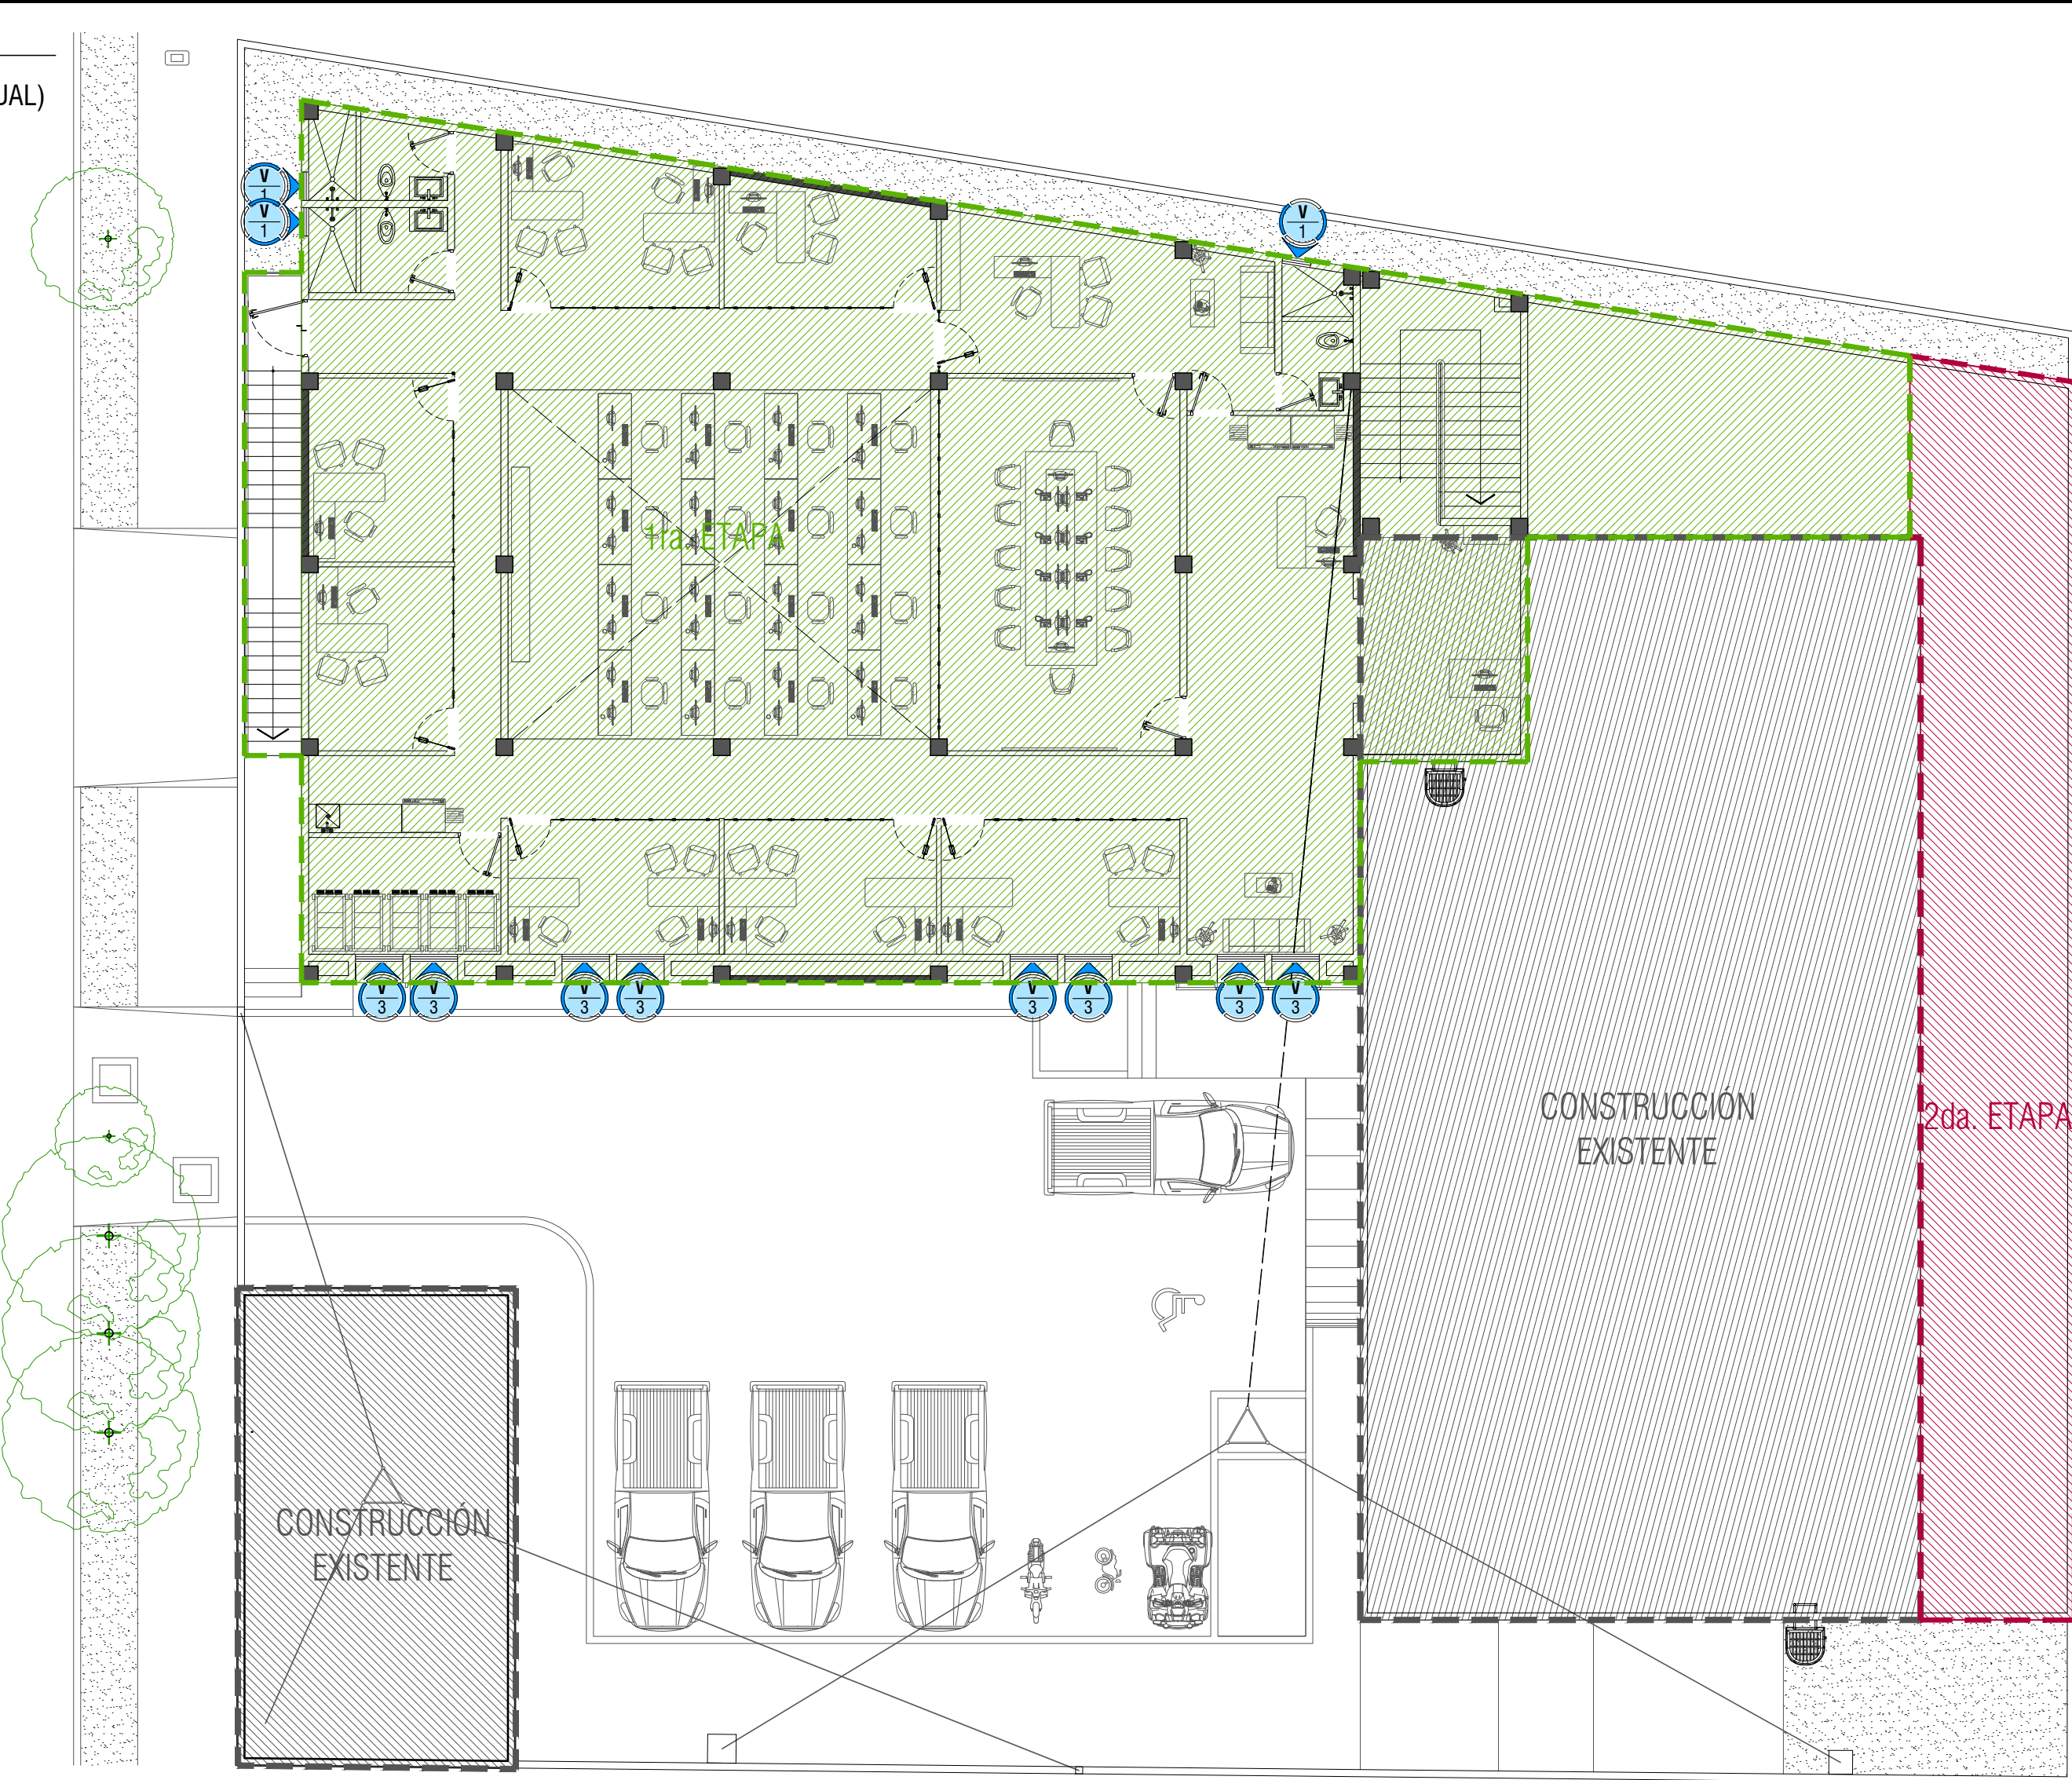


PLANTA DE CANCELERIA DE VENTANAS EXTERIORES PLANTA ALTA

ESC: 1:125

CA01

CA02

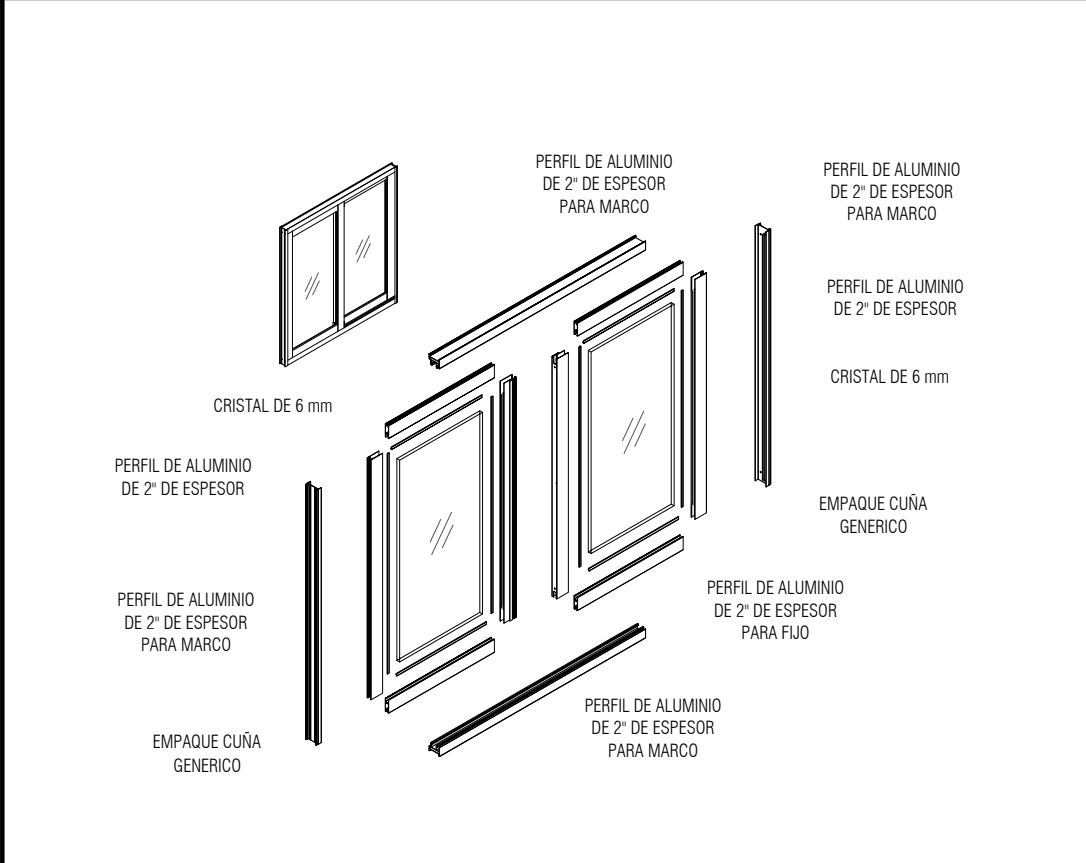


CROQUIS

DN01

DETALLE DE


ESQUEMA BASICO DE INSTALACION

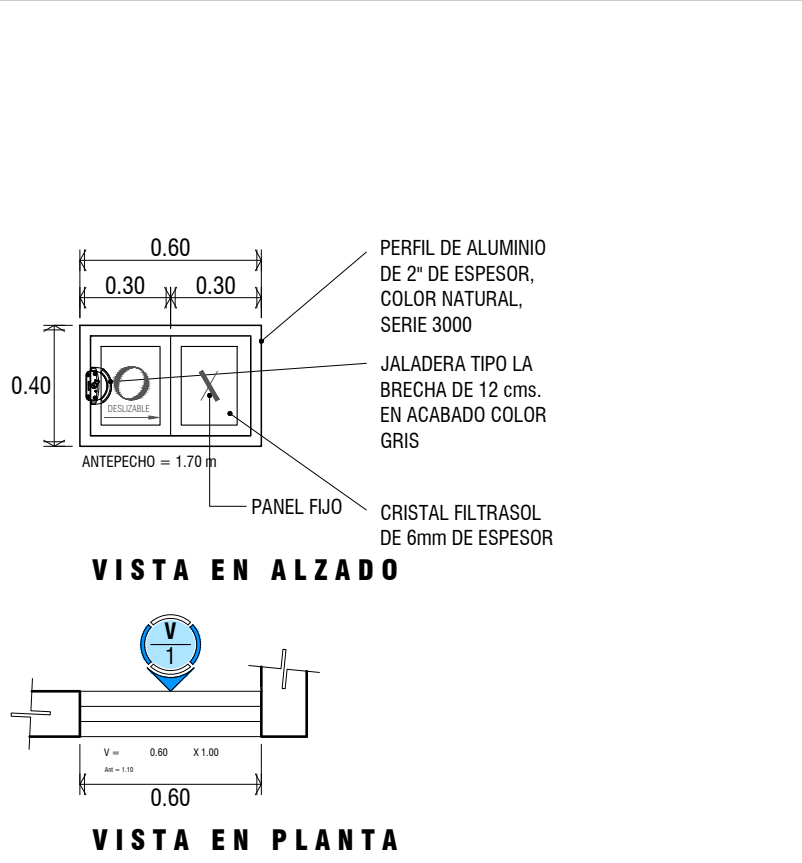

VENTANA

V-1


ESC: 1:50

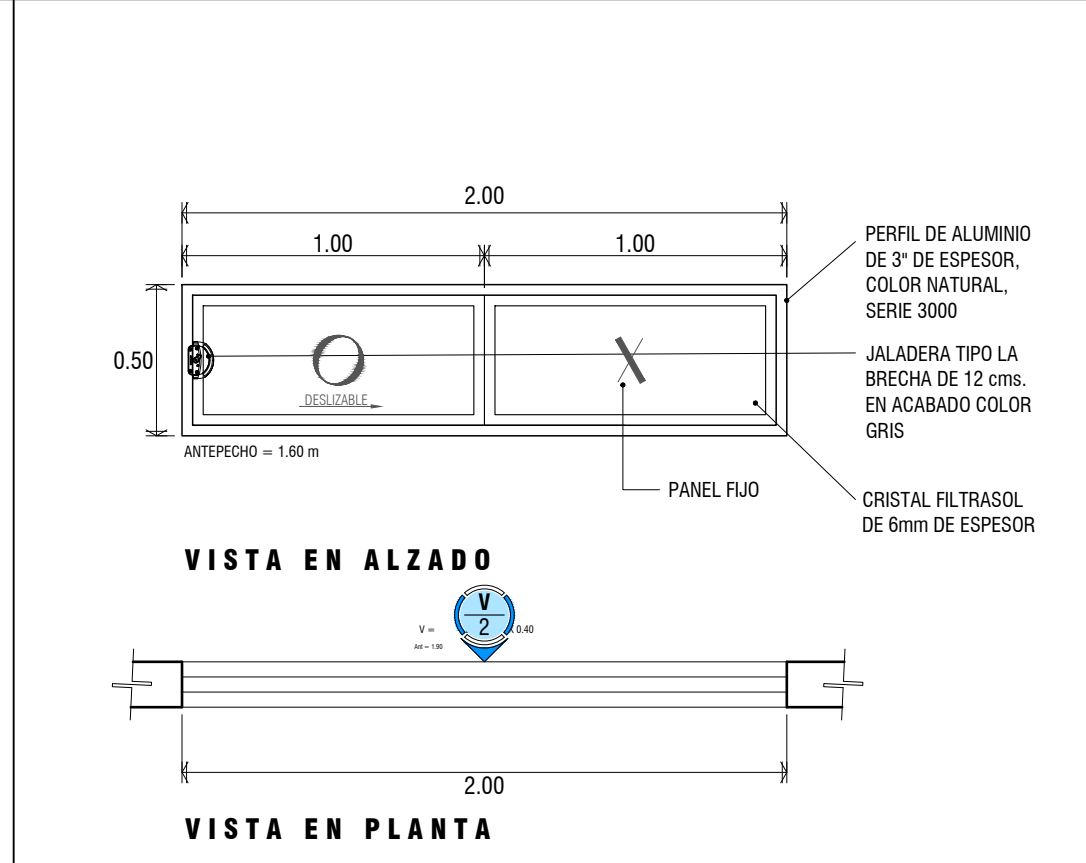

VENTANA

V-2

ESC: 1:50

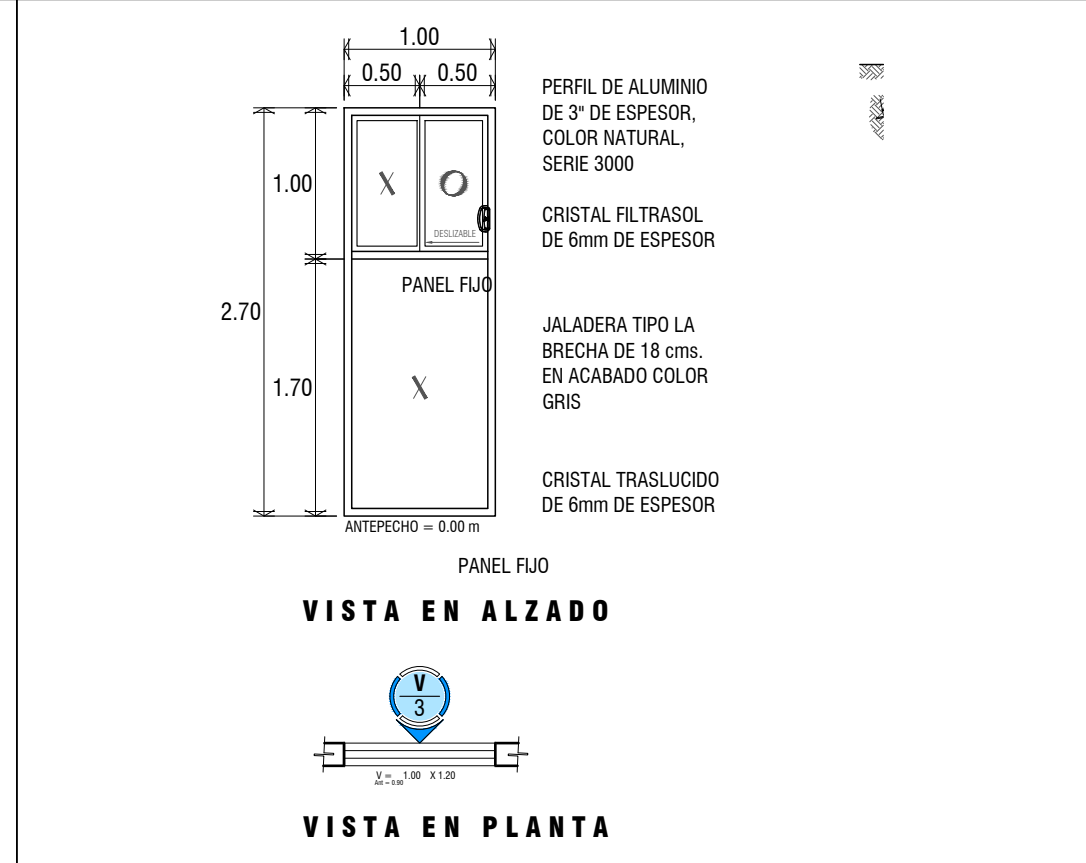

VENTANA

V-3

ESC: 1:50

TABLA DE VENTANAS EXTERIORES

CLAVE	DESCRIPCION	DIMENSION	UNIDAD	CANTIDAD	AREA DE APLICACION
V-1	VENTANA DE CANCELERIA DE ALUMINIO ANODIZADO "SERIE 3000", COLOR "BRONCE OSCURO", DE 2" DE ESPESOR; EN 2 TABLEROS CON 1 TABLERO FIJO Y 1 CORREDIZO; CON CRISTAL "FILTRASOL" DE 6 mm	0.60 X 0.40 mts.	Pza	4	BAÑOS
V-2		2.00 X 0.50 mts.	Pza	2	BAÑOS HOMBRES BAÑOS MUJERES
V-3	VENTANA DE CANCELERIA DE ALUMINIO ANODIZADO "SERIE 3000", COLOR "NATURAL", DE 3" DE ESPESOR; EN 3 TABLEROS, EN LA PARTE SUPERIOR CON 1 TABLERO FIJO Y 1 CORREDIZO Y 1 TABLERO FIJO EN LA PARTE INFERIOR; CON CRISTAL DE 6 mm FILTRASOL	1.00 X 2.70 mts. 1.00 X 1.00 mts. 1.00 X 1.70 mts.	Pza	19	VARIAS ÁREA (FACHADA LATERAL DERECHA)

LOCALIZACIÓN

GOBERNADOR CONSTITUCIONAL DEL ESTADO
PROF. VICTOR MANUEL CASTRO COSIO

SECRETARIO DE SEPMIA
ARQ. CAROLINA ARMENTA CERVANTES

DIRECTOR DE OBRAS PUBLICAS
ING. DAVID ARMANDO ESCALANTE LARRINAGA

SECRETARÍA DE PLANEACIÓN URBANA, INFRAESTRUCTURA, MOVILIDAD, MEDIO AMBIENTE Y RECURSOS NATURALES

DIRECCIÓN DE OBRAS PUBLICAS
DE GOBIERNO DEL ESTADO

JEFE DEL DEPARTAMENTO DE PROYECTOS
ARQ. MARYPAZ VELAZQUEZ BAEZA

JEFE DEL DEPARTAMENTO DE SUPERVISION
ING. VICTOR M. ALVAREZ TORRES

NOMBRE DE PROYECTO:
CENTRO DE CONTROL, COMANDO, COMUNICACIÓN Y COMPUTO (C4)

UBICACION:
BLVD. LUIS DONALDO COLOSIÓ ENTRE
BLVD. GRAL. OLACHEA Y CALLE EN LA
PAZ, B.C.S.

CONTENIDO:
PLANTA DE CANCELERIA DE VENTANA
EXTERIORES PLANTA BAJA
PLANTA DE CANCELERIA DE VENTANA
EXTERIORES PLANTA ALTA
DETALLES DE CANCELERIA
CUADRO DE VENTANAS

DISENO:
ARQ. ALFREDO E. ARCE TALAMANTES

REVISO:
ARQ. MARYPAZ VELAZQUEZ BAEZA

COORDINADOR:
ARQ. ALFREDO E. ARCE TALAMANTES

METROS INDICADAS

SEP / 2023

CAN

NÚMERO DE PLANO:
01