



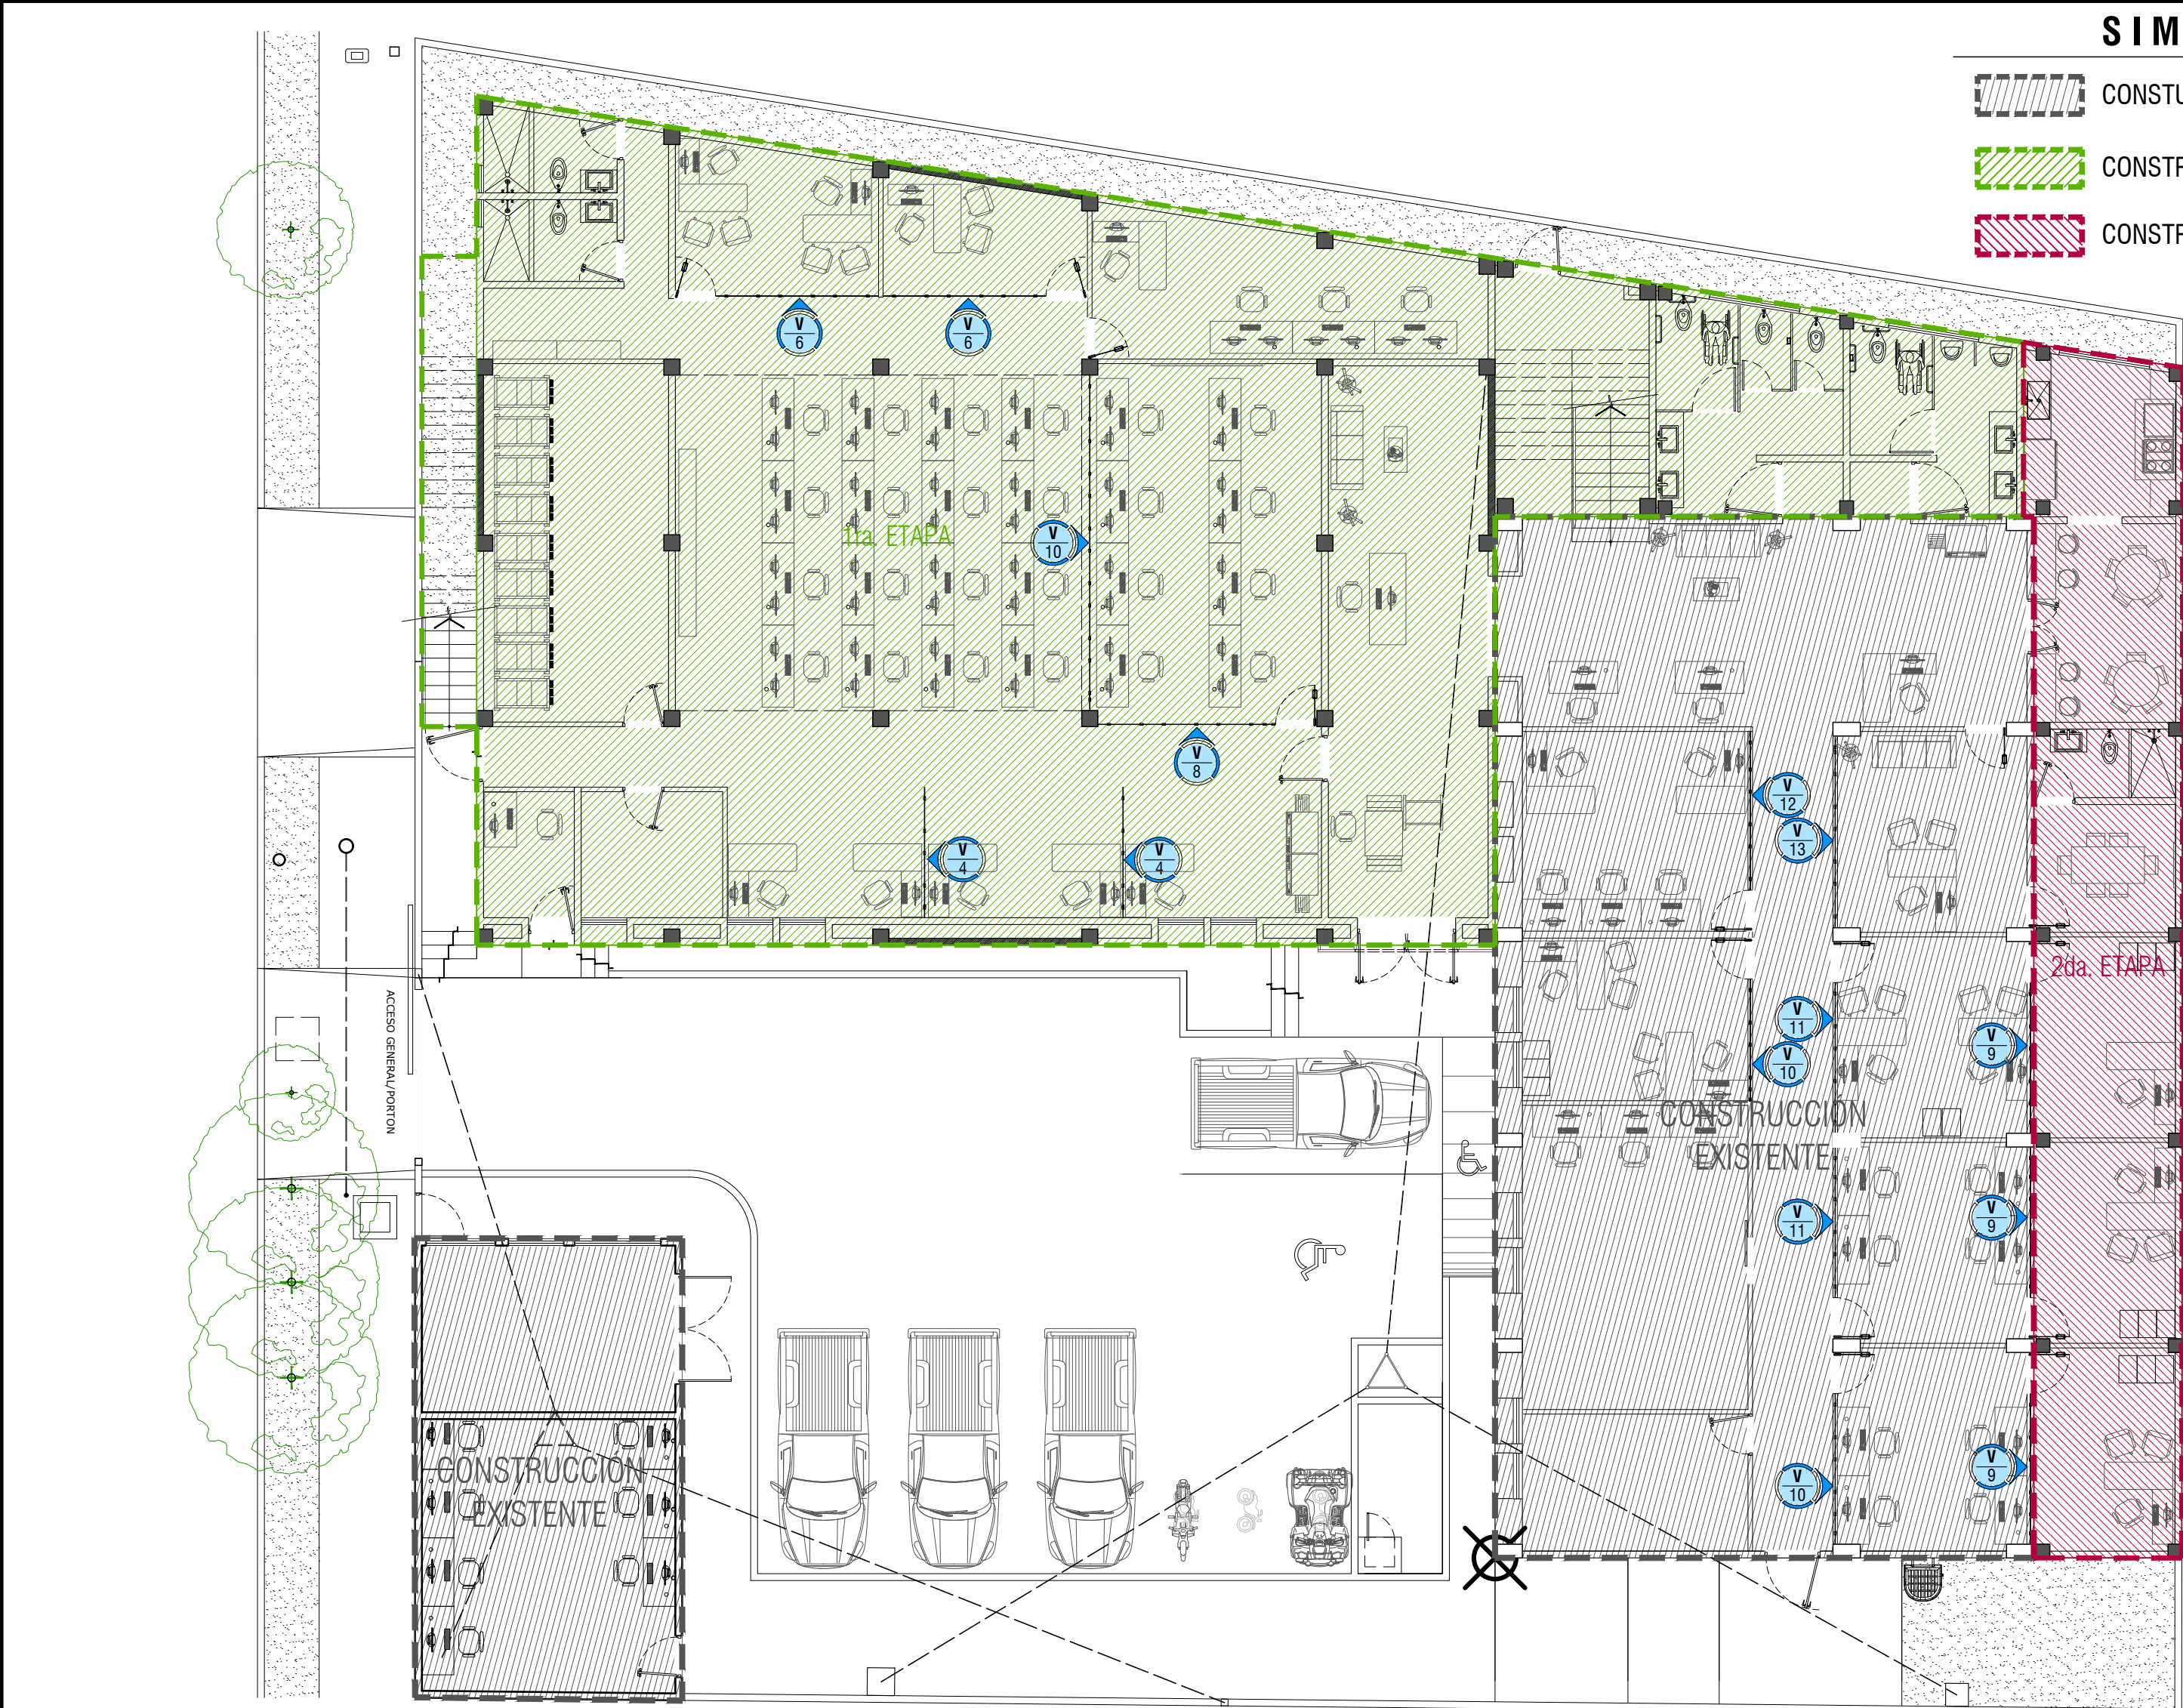

PLANTA DE CANCELERIA DE VENTANAS INTERIORES PLANTA BAJA

ESC: 1:125


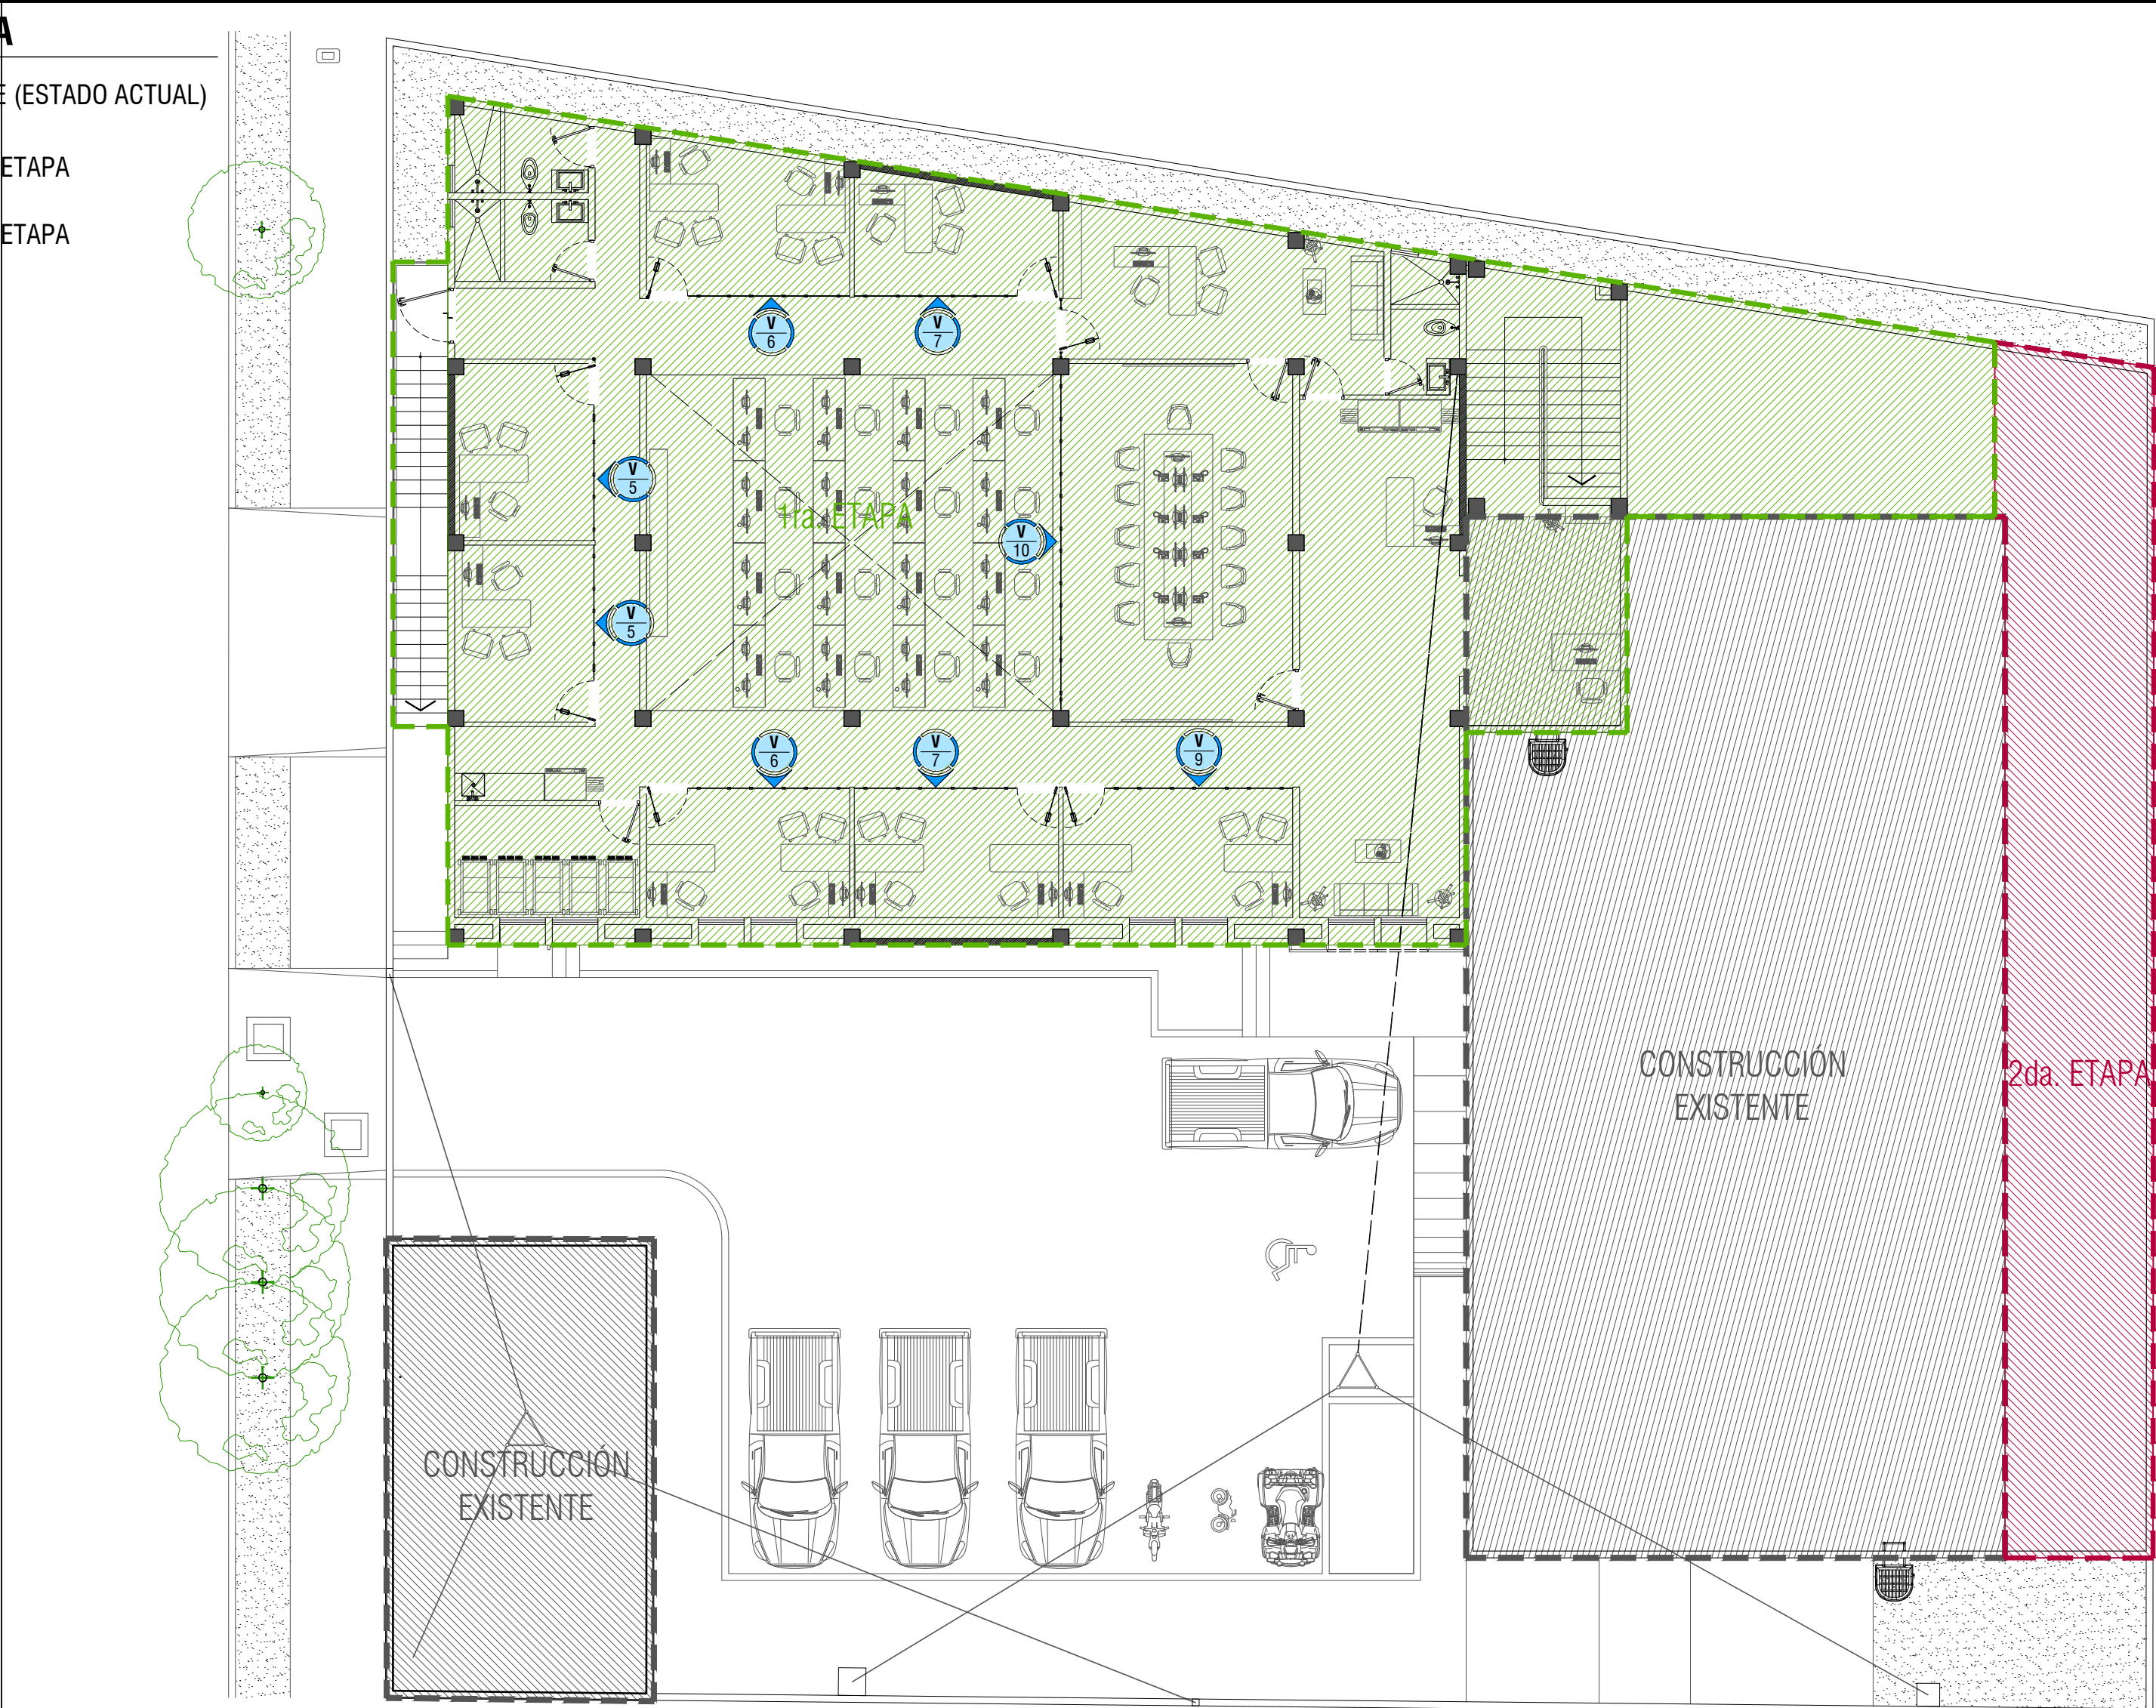


PLANTA DE CANCELERIA DE VENTANAS INTERIORES PLANTA ALTA

ESC: 1:125

TABLA DE VENTANAS INTERIORES

CLAVE	DESCRIPCION	DIMENSION	UNIDAD	CANTIDAD	AREA DE APLICACION
V-2	VENTANA DE CANCELERIA DE ALUMINIO ANODIZADO "SERIE 3000", CON MARCO A BASE DE PERFIL DE 3" DE ESPESOR Y REFUERZOS HORIZONTALES Y VERTICALES A BASE DE PERFIL DE 2" DE ESPESOR, CON PERIL RESIDENCIAL DE LUJO, EN COLOR "NATURAL", CON ACABADO BRILLANTE, CON CRISTAL TEMPLADO DE 9 mm TRASLUCIDO	2.84 X 2.70 mts.	Pza	2	AREA DE SUPERVISORES
V-3		2.97 X 2.70 mts.	Pza	2	AREA DE OFICINA
V-4		3.55 X 2.70 mts.	Pza	3	AREA DE OFICINA
V-5		3.57 X 2.70 mts.	Pza	3	AREA DE OFICINA
V-6		3.89 X 2.70 mts.	Pza	1	AREA DE OPERADORES
V-7		4.11 X 2.70 mts.	Pza	1	AREA DE OFICINA
V-8		7.35 X 2.70 mts.	Pza	2	AREA DE OPERADORES Y SALA DE CRISIS

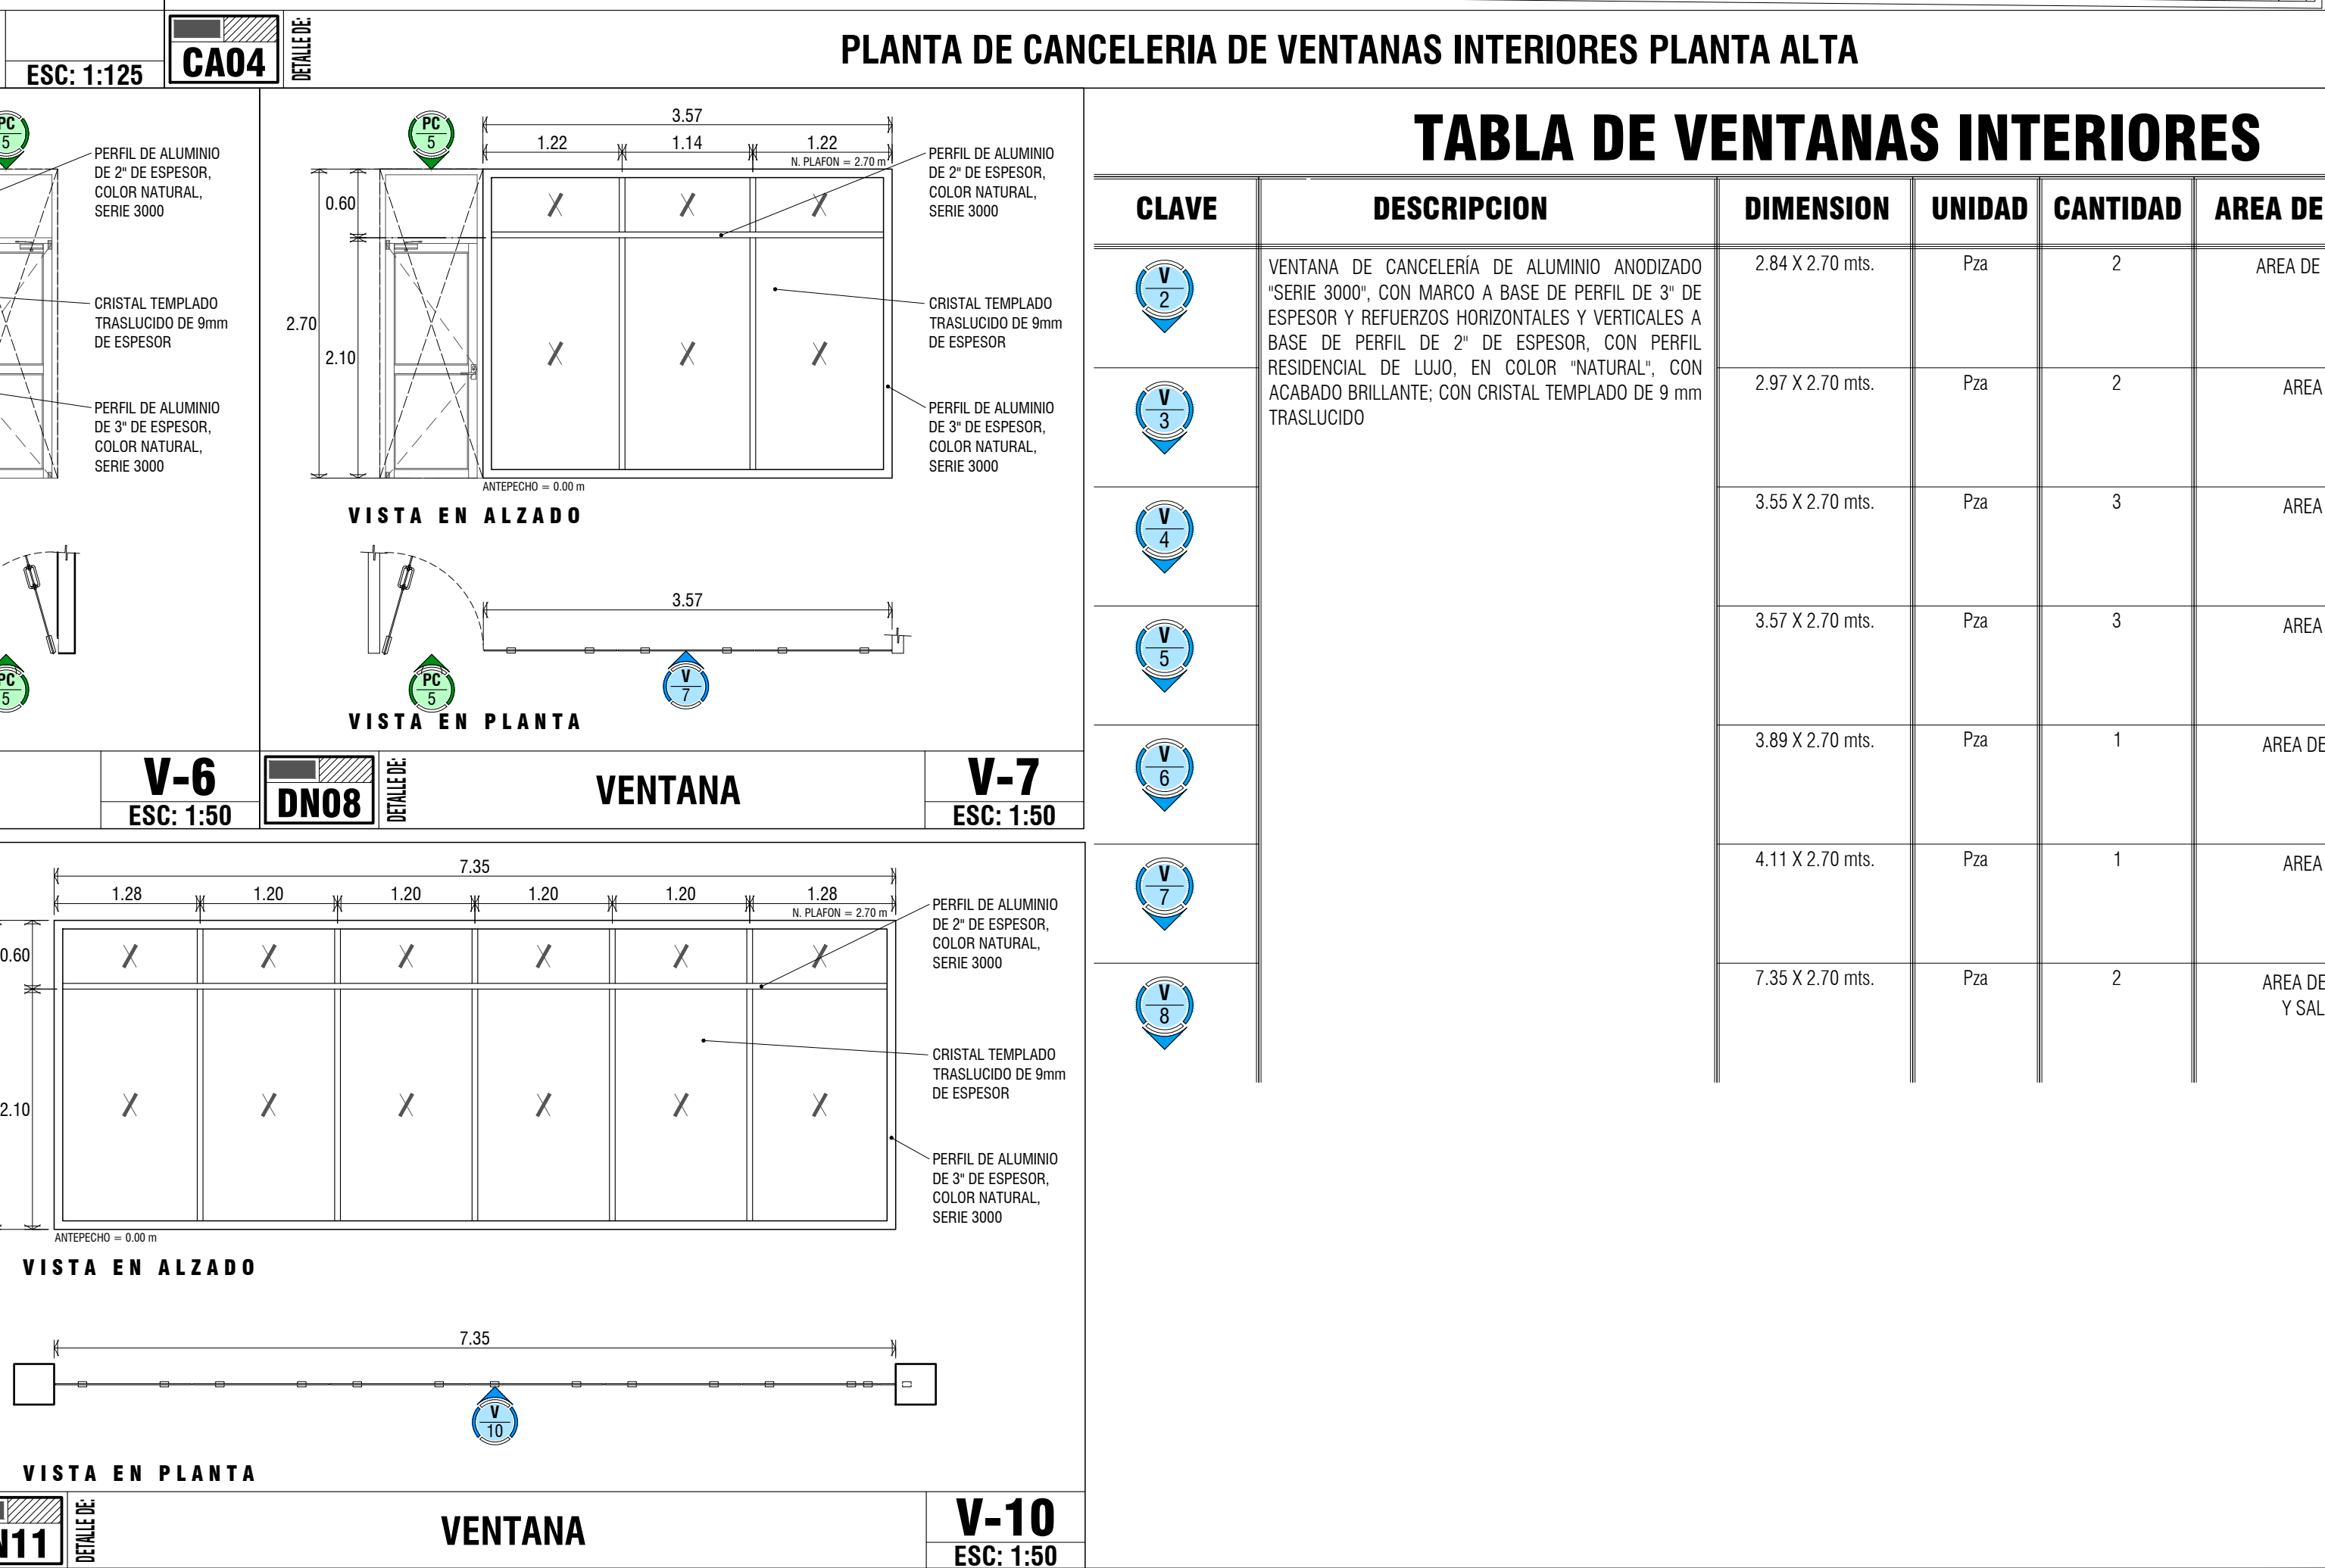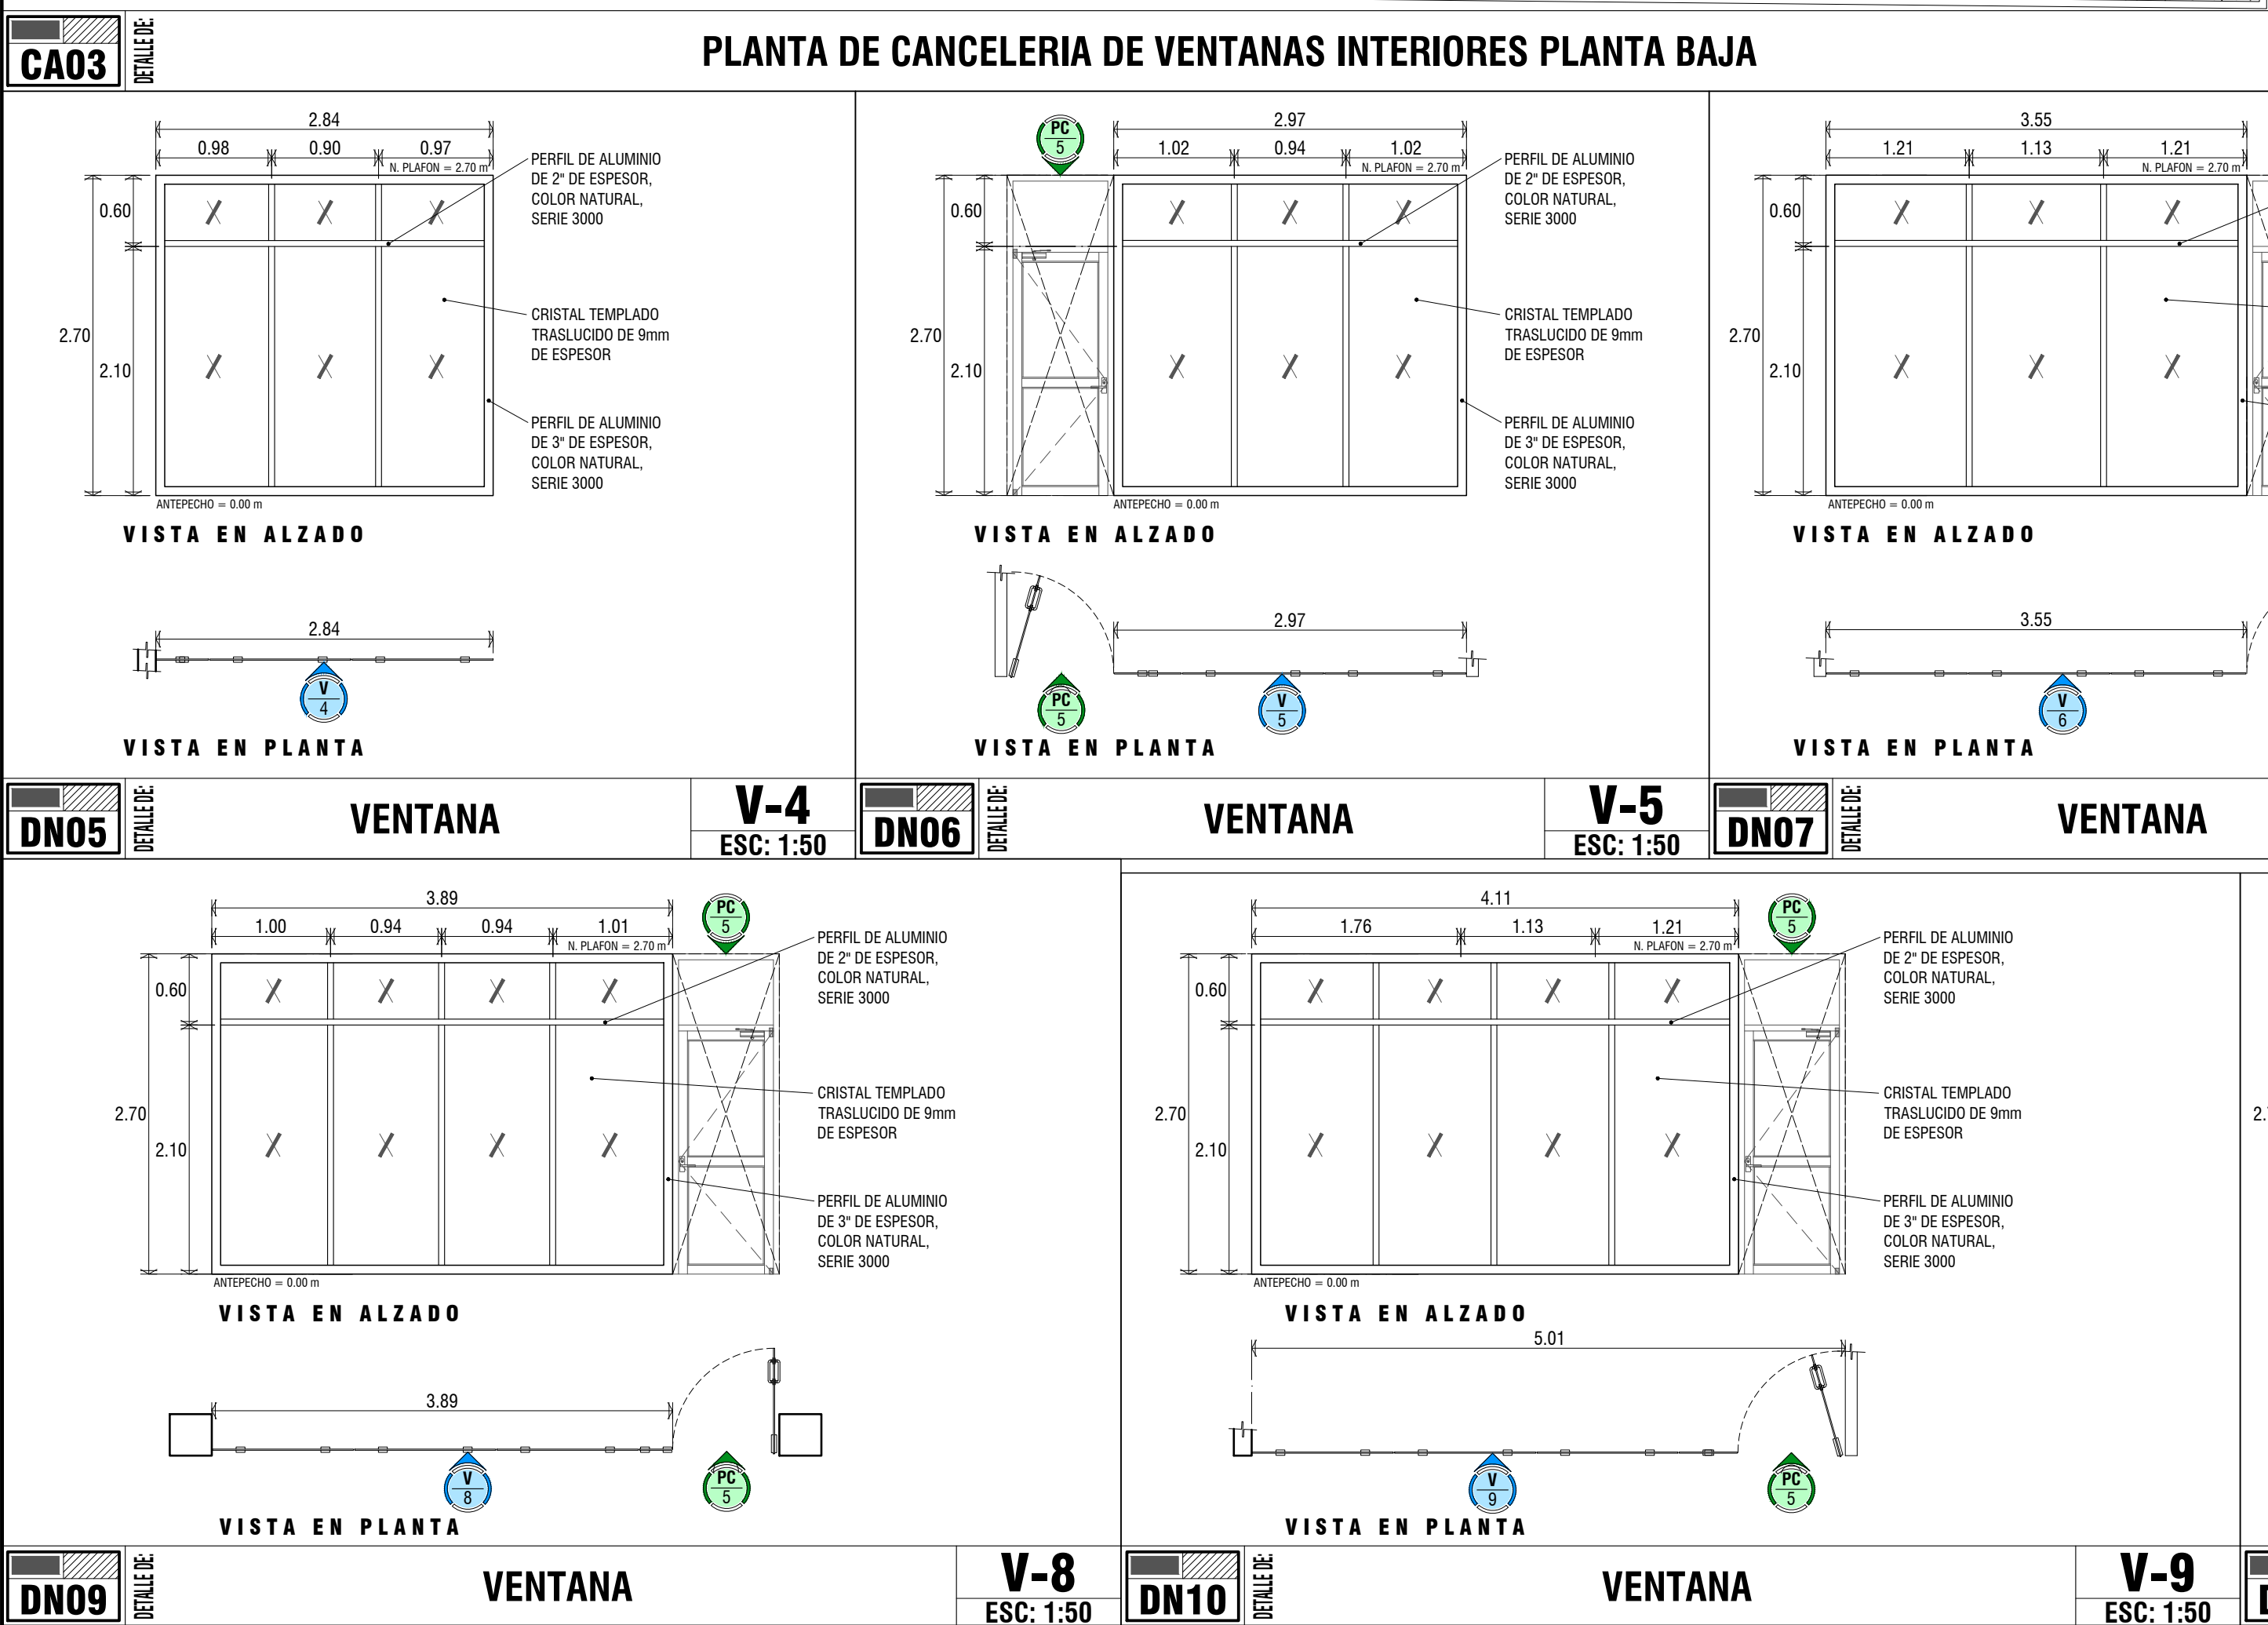

LOCALIZACIÓN

GOBERNADOR CONSTITUCIONAL DEL ESTADO
PROF. VICTOR MANUEL CASTRO COSIO

SECRETARIO DE SEPUMA
ARQ. CAROLINA ARMENTA CERVANTES

DIRECTOR DE OBRAS PUBLICAS
ING. DAVID ARMANDO ESCALANTE LARRINAGA

SECRETARÍA DE PLANEACIÓN URBANA, INFRAESTRUCTURA, MOVILIDAD, MEDIO AMBIENTE Y RECURSOS NATURALES

DIRECCIÓN DE OBRAS PÚBLICAS
DE GOBIERNO DEL ESTADO

JEFE DEL DEPARTAMENTO DE PROYECTOS
ARQ. MARYPAZ VELAZQUEZ BAEZA

JEFE DEL DEPARTAMENTO DE SUPERVISIÓN
ING. VICTOR M. ALVAREZ TORRES

NOMBRE DE PROYECTO:
CENTRO DE CONTROL, COMANDO, COMUNICACIÓN Y COMPUTO (C4)

UBICACIÓN:
BLVD. LUIS DONALDO COLOSIO ENTRE BLVD. GRAL. OLACHEA Y CALLE EN LA PAZ, B.C.S.

CONTENIDO:
PLANTA DE CANCELERIA DE VENTANA INTERIORES PLANTA BAJA
PLANTA DE CANCELERIA DE VENTANA INTERIORES PLANTA ALTA
DETALLES DE CANCELERIA CUADRO DE VENTANAS

PROYECTO:
ARQ. ALFREDO E. ARCE TALAMANTES

REVISOR:
ARQ. MARYPAZ VELAZQUEZ BAEZA

PROYECTO:
ARQ. ALFREDO E. ARCE TALAMANTES

METROS INDICADAS

SEP / 2023

CAN

NUMERO DE PLANO:
02