



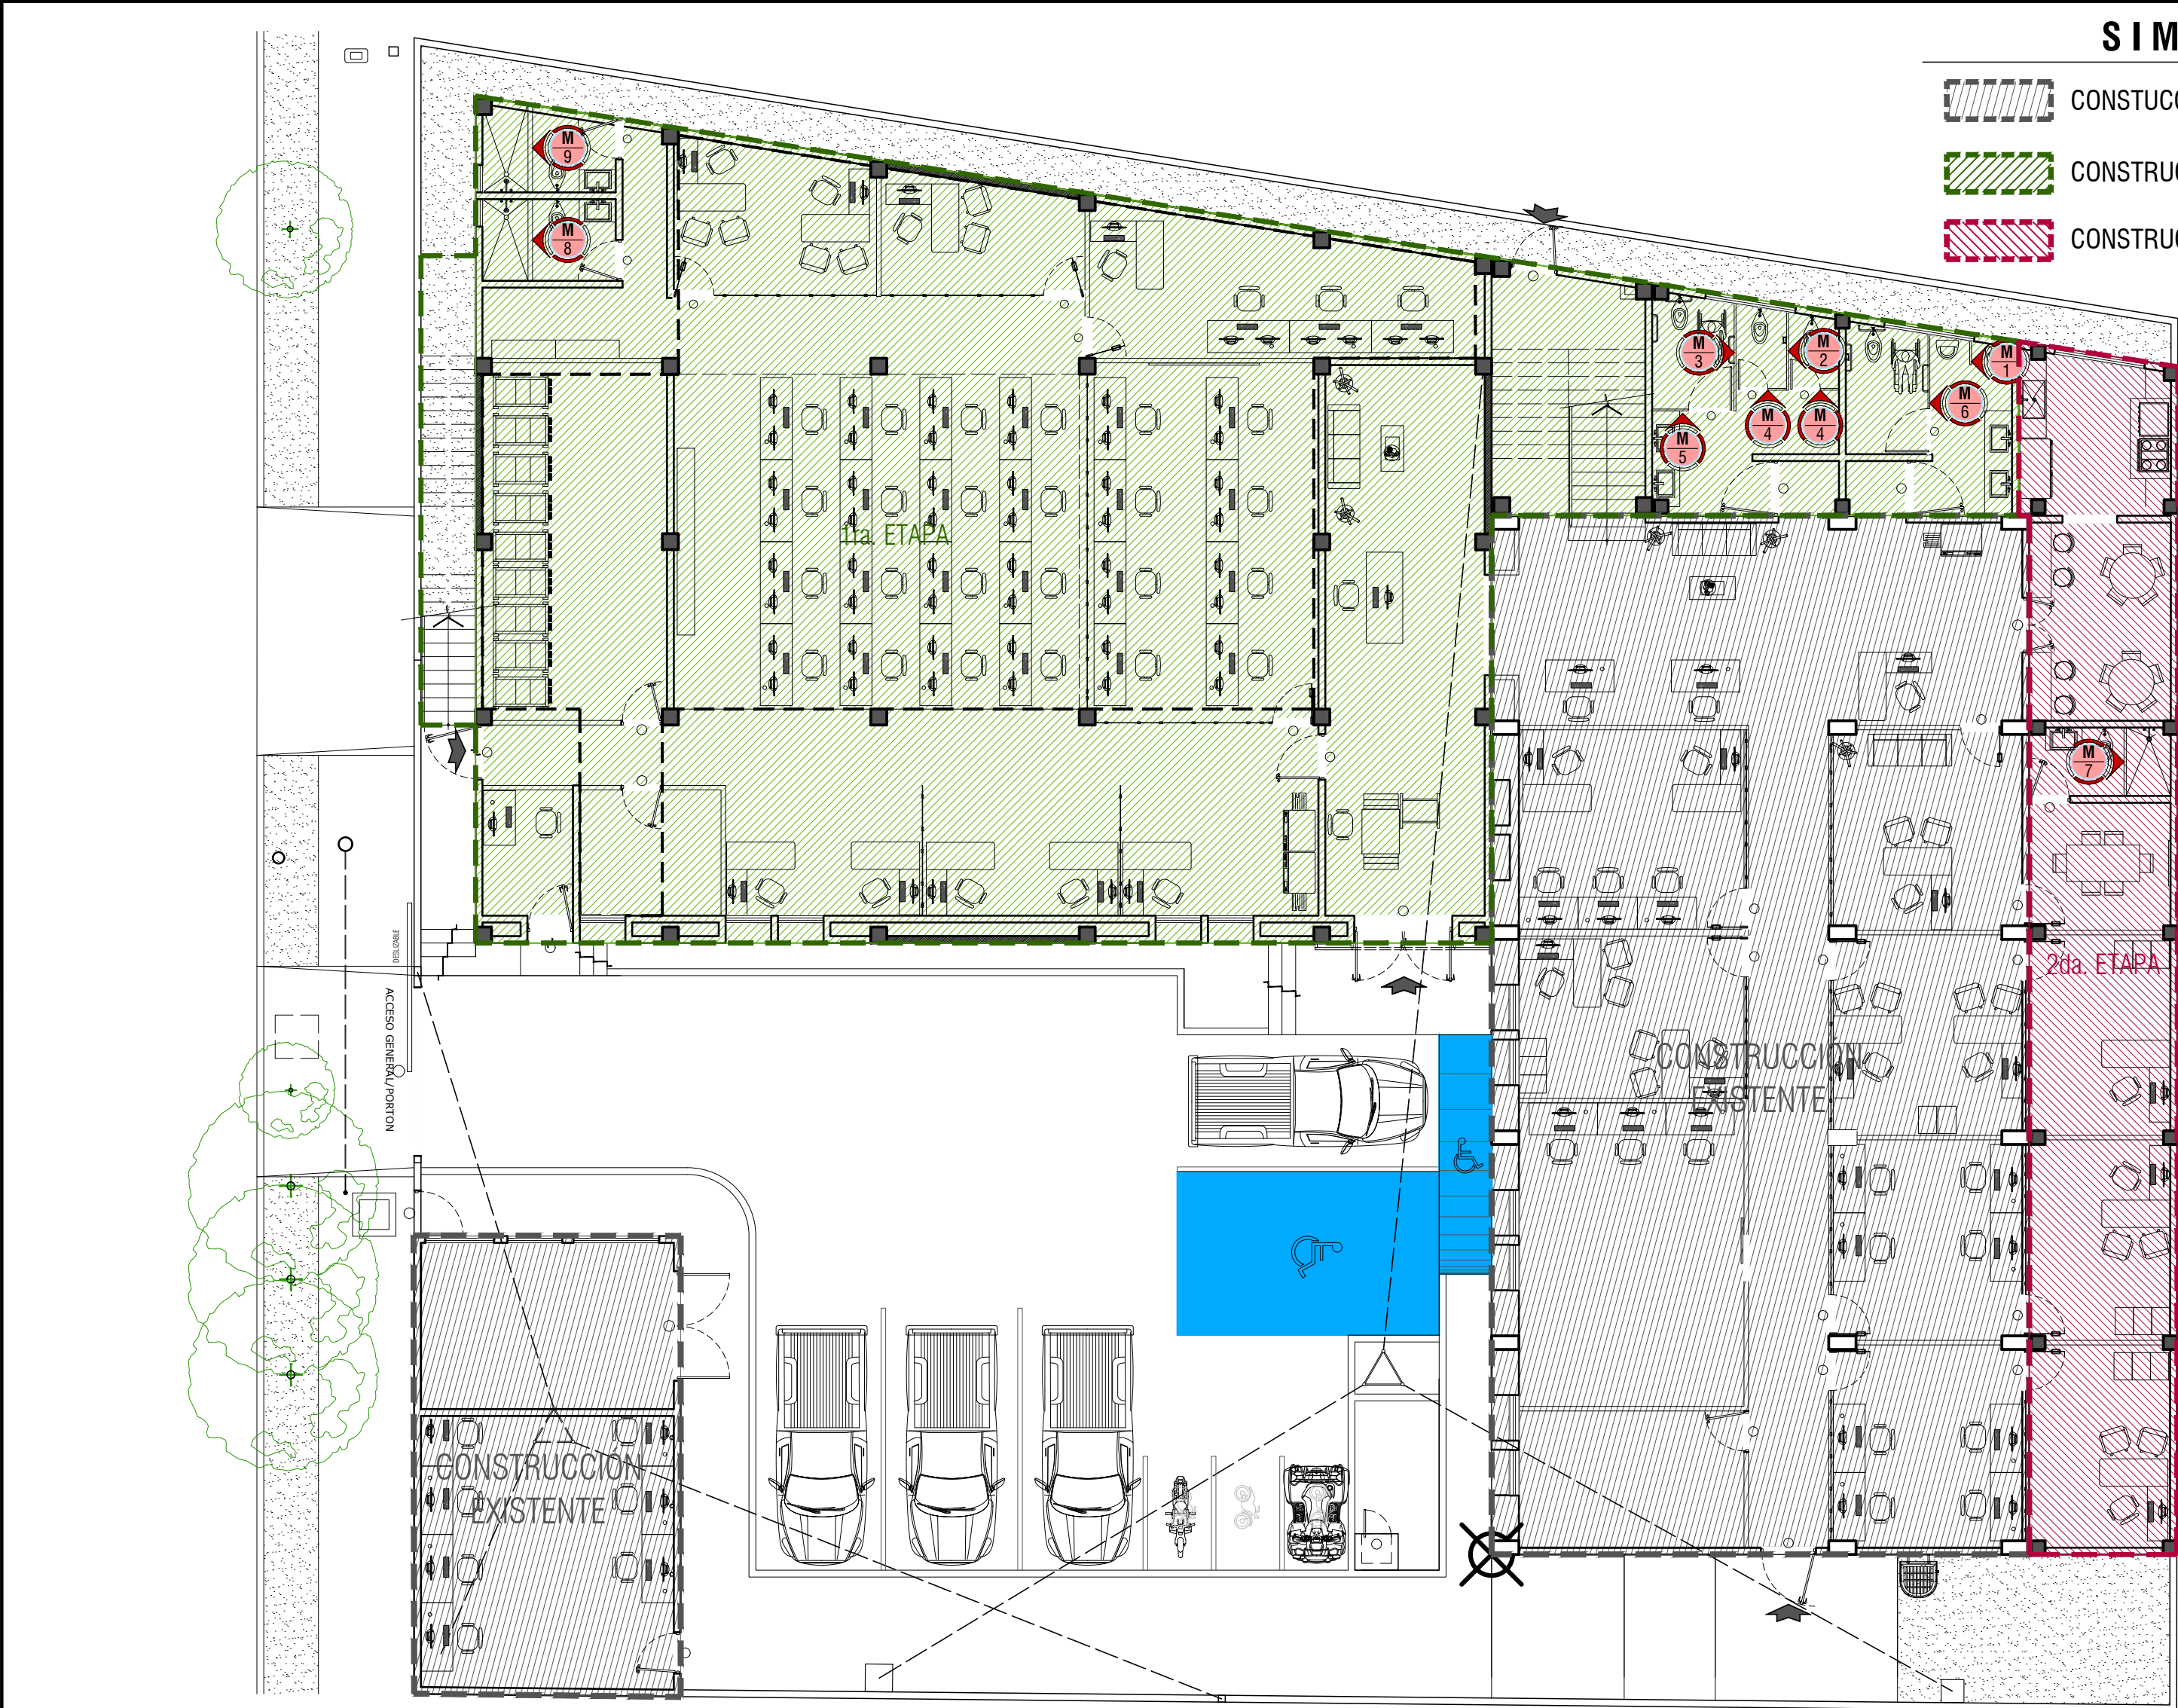

CA01 PLANTA DE CANCELERIA DE PUERTAS PLANTA BAJA ESC: 1:125

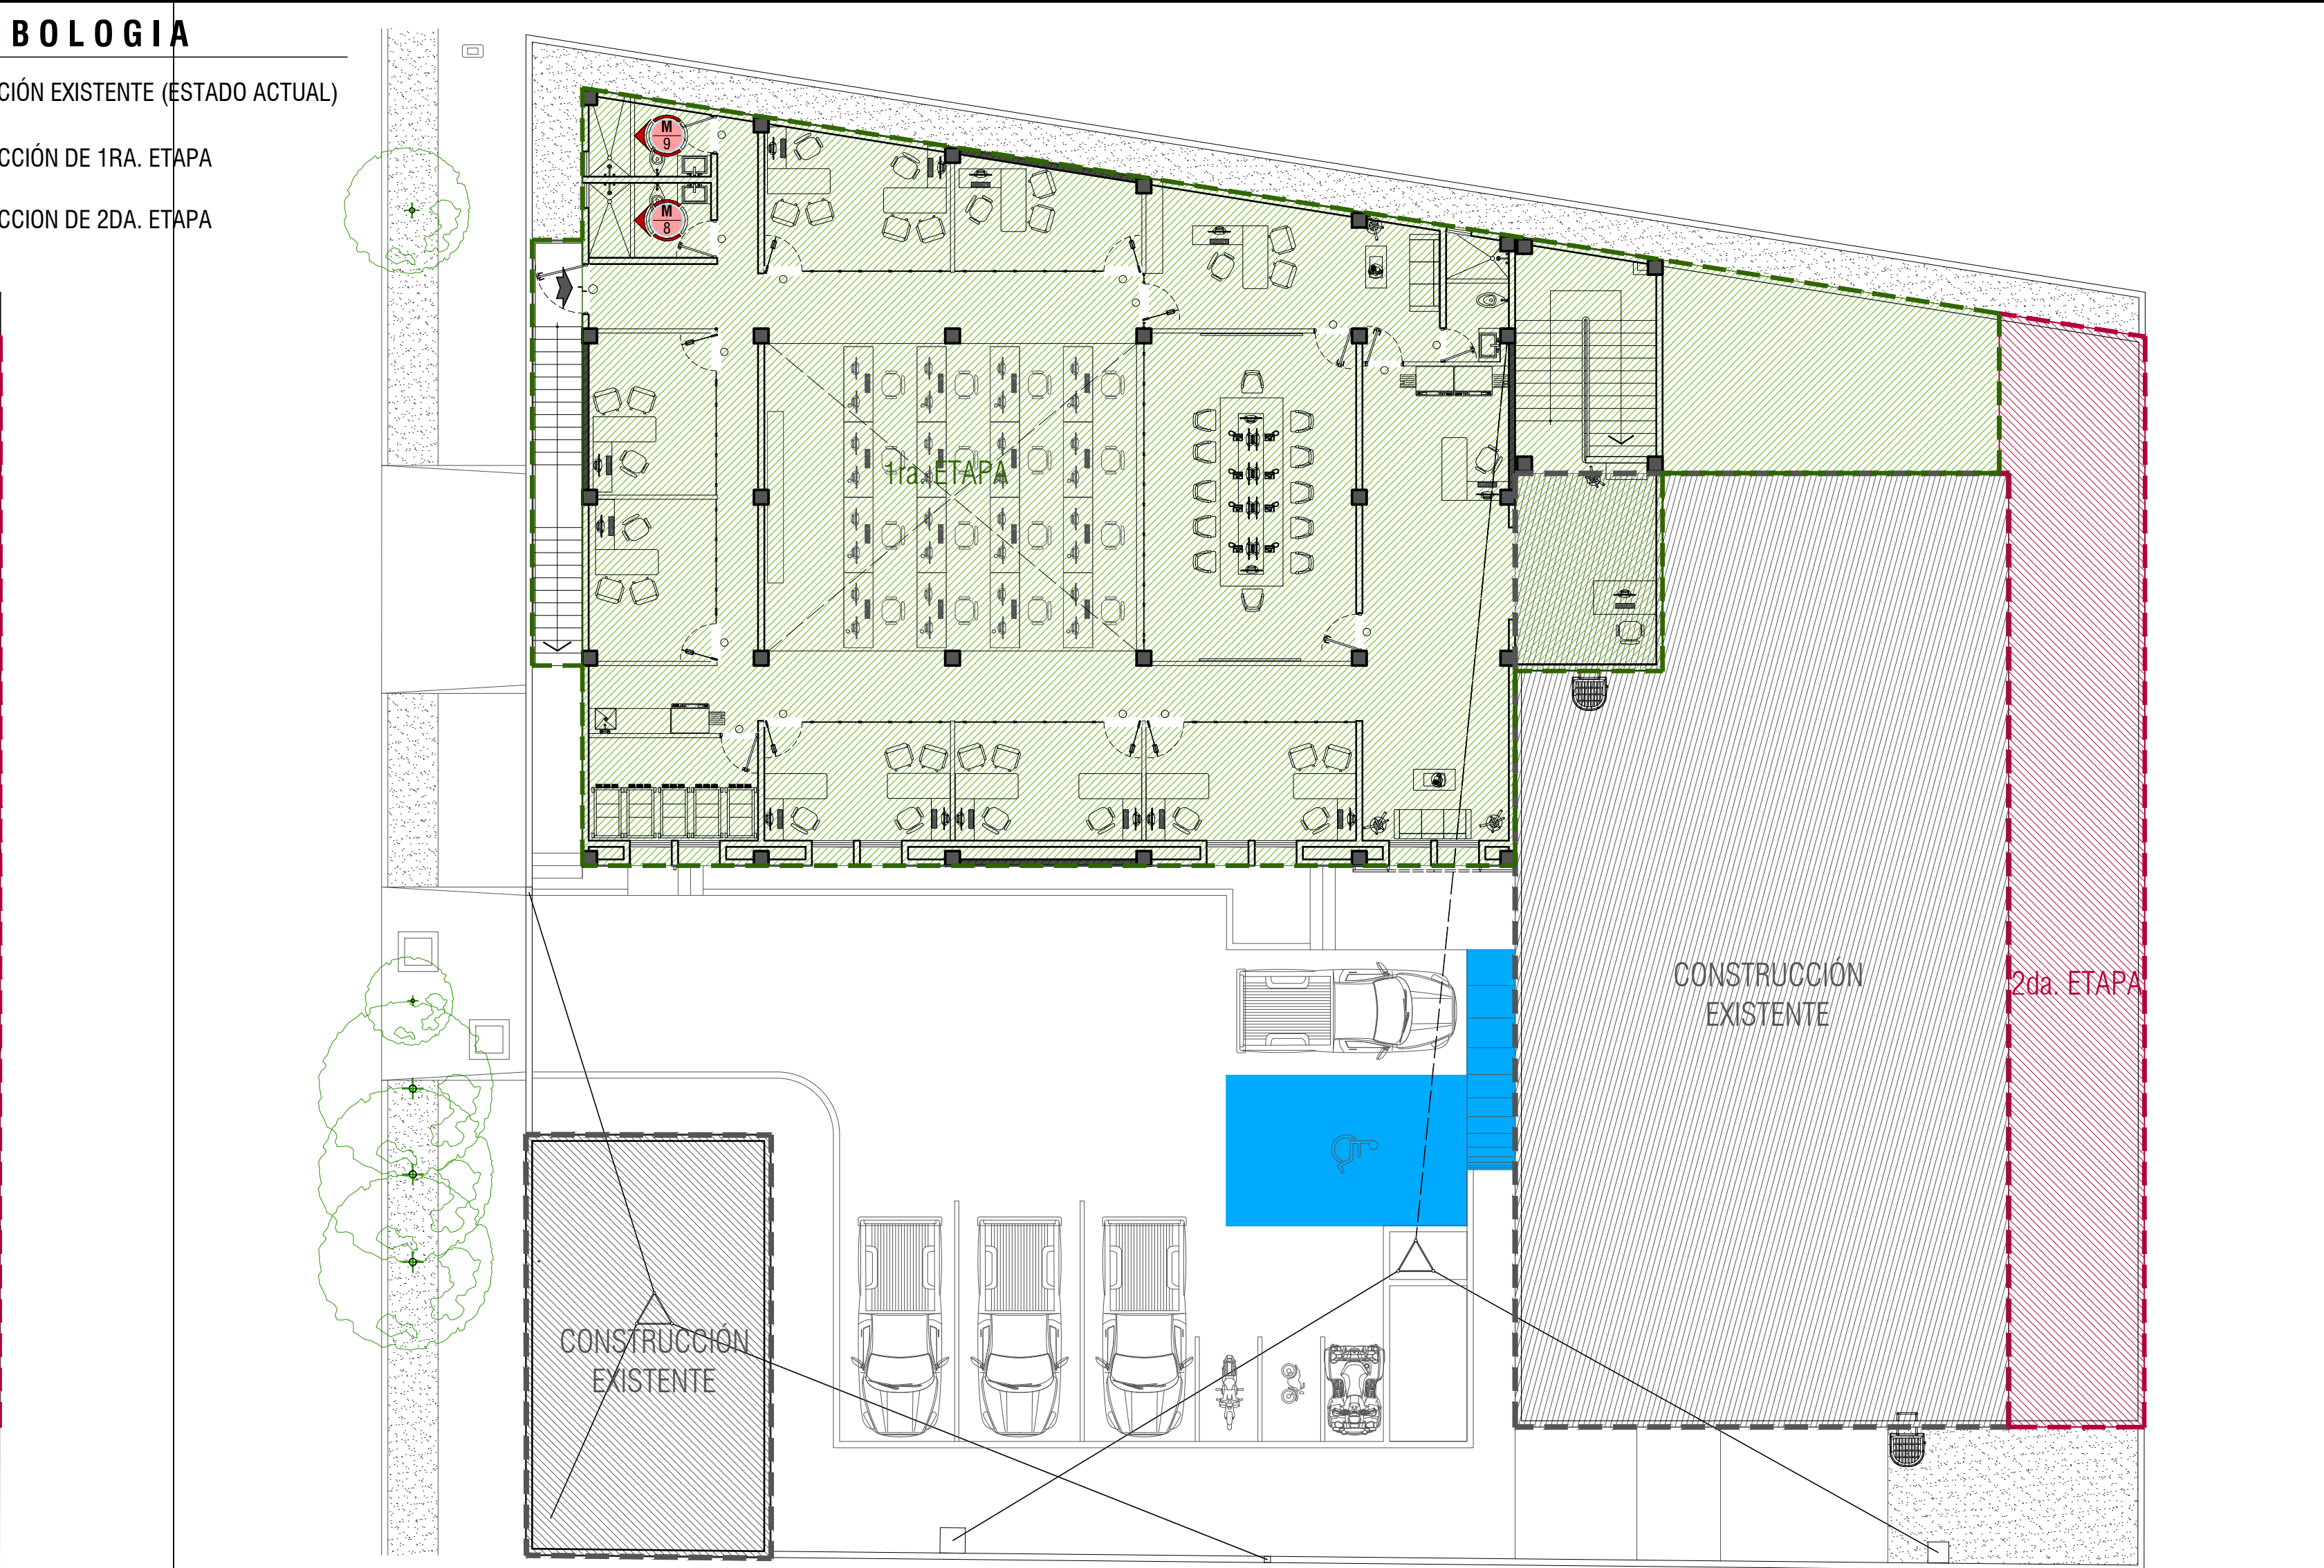

CA02 PLANTA DE CANCELERIA DE PUERTAS PLANTA ALTA ESC: 1:125

TABLA DE MAMPARAS					
CLAVE	DESCRIPCION	DIMENSION	UNIDAD	CANTIDAD	AREA DE APLICACION
M-1	MAMPARA A BASE DE MARCO DE PERFIL DE ALUMINIO DE 2"X1", CON PANEL DE ALUMINIO TIPO ALUCOBON EN ACABADO COLOR "GRIS METALIZADO"	0.55 X 1.50 mts.	Pza	2	SANITORIOS HOMBRES
M-2		1.73 X 2.00 mts.	Pza	2	SANITORIOS HOMBRES
M-3		2.37 X 2.00 mts.	Pza	2	SANITORIOS HOMBRES
M-4	MAMPARA A BASE DE MARCO DE PERFIL DE ALUMINIO DE 2"X1", CON PANEL DE ALUMINIO TIPO ALUCOBON EN ACABADO COLOR "GRIS METALIZADO", CON PUERTA A BASE DE MARCO DE PERFIL DE ALUMINIO DE 2"X1", CON PANEL DE ALUMINIO TIPO ALUCOBON EN ACABADO COLOR "GRIS METALIZADO", CON CERRROJO METALICO DE ASEGURAMIENTO AUTOMATICO Y JALADERA DE ALUMINIO POR AMBOS LADOS	1.11 X 2.00 mts. P=0.70 X 1.50 mts. M=0.41 X 2.00 mts.	Pza	2	SANITORIOS HOMBRES
M-5		1.80 X 2.00 mts. P=0.90 X 1.00 mts. M=0.90 X 2.00 mts.	Pza	2	SANITORIOS HOMBRES
M-6		2.64 X 2.00 mts. P=1.00 X 1.00 mts. M=1.00 X 1.70 mts.	Pza	2	SANITORIOS HOMBRES
M-7	CANCEL PARA REGADERA A BASE DE MARCO DE PERFIL DE ALUMINIO DE 2"X1", A 2 TABLEROS UNO FIJO Y UNO CORREDIZO, CON BASTIDOR A BASE DE PERFIL DE ALUMINIO DE 2"X 1/2", CON CRISTAL TEMPLADO DE 6 mm DE ESPESOR, CON JALADERA DE ALUMINIO	1.50 X 2.00 mts.	Pza	1	SANITORIOS HOMBRES
M-8		1.79 X 2.00 mts.	Pza	2	SANITORIOS HOMBRES
M-9		1.95 X 2.00 mts.	Pza	2	SANITORIOS HOMBRES

LOCALIZACIÓN

GOBERNADOR CONSTITUCIONAL DEL ESTADO
PROF. VICTOR MANUEL CASTRO COSIO

SECRETARIO DE SEPUMA
ARQ. CAROLINA ARMENTA CERVANTES

DIRECTOR DE OBRAS PUBLICAS
ING. DAVID ARMANDO ESCALANTE LARRINAGA

SECRETARÍA DE PLANEACIÓN URBANA, INFRAESTRUCTURA, MOVILIDAD, MEDIO AMBIENTE Y RECURSOS NATURALES

DIRECCIÓN DE OBRAS PUBLICAS
DE GOBIERNO DEL ESTADO

JEFE DEL DEPARTAMENTO DE PROYECTOS
ARQ. MARYPAZ VELAZQUEZ BAEZA

JEFE DEL DEPARTAMENTO DE SUPERVISION
ING. VICTOR M. ALVAREZ TORRES

NOMBRE DE PROYECTO
CENTRO DE CONTROL, COMANDO, COMUNICACIÓN Y COMPUTO (C4)

UBICACION
BLVD. LUIS DONALDO COLOSIO ENTRE BLVD. GRAL. OLACHEA Y CALLE EN LA PAZ, B.C.S.

CONTENIDO
PLANA DE CANCELERIA DE PUERTAS PLANTA BAJA
PLANA DE CANCELERIA DE PUERTAS PLANTA ALTA
DETALLES DE CANCELERIA DE PUERTAS CUADRO DE PUERTAS

PROYECTO
ARQ. ALFREDO E. ARCE TALAMANTES

REVISOR
ARQ. MARYPAZ VELAZQUEZ BAEZA

PROYECTO
ARQ. ALFREDO E. ARCE TALAMANTES

PROYECTO
METROS INDICADAS

SEPT / 2023

CLAVE
CAN

NUMERO DE PLANO
03