



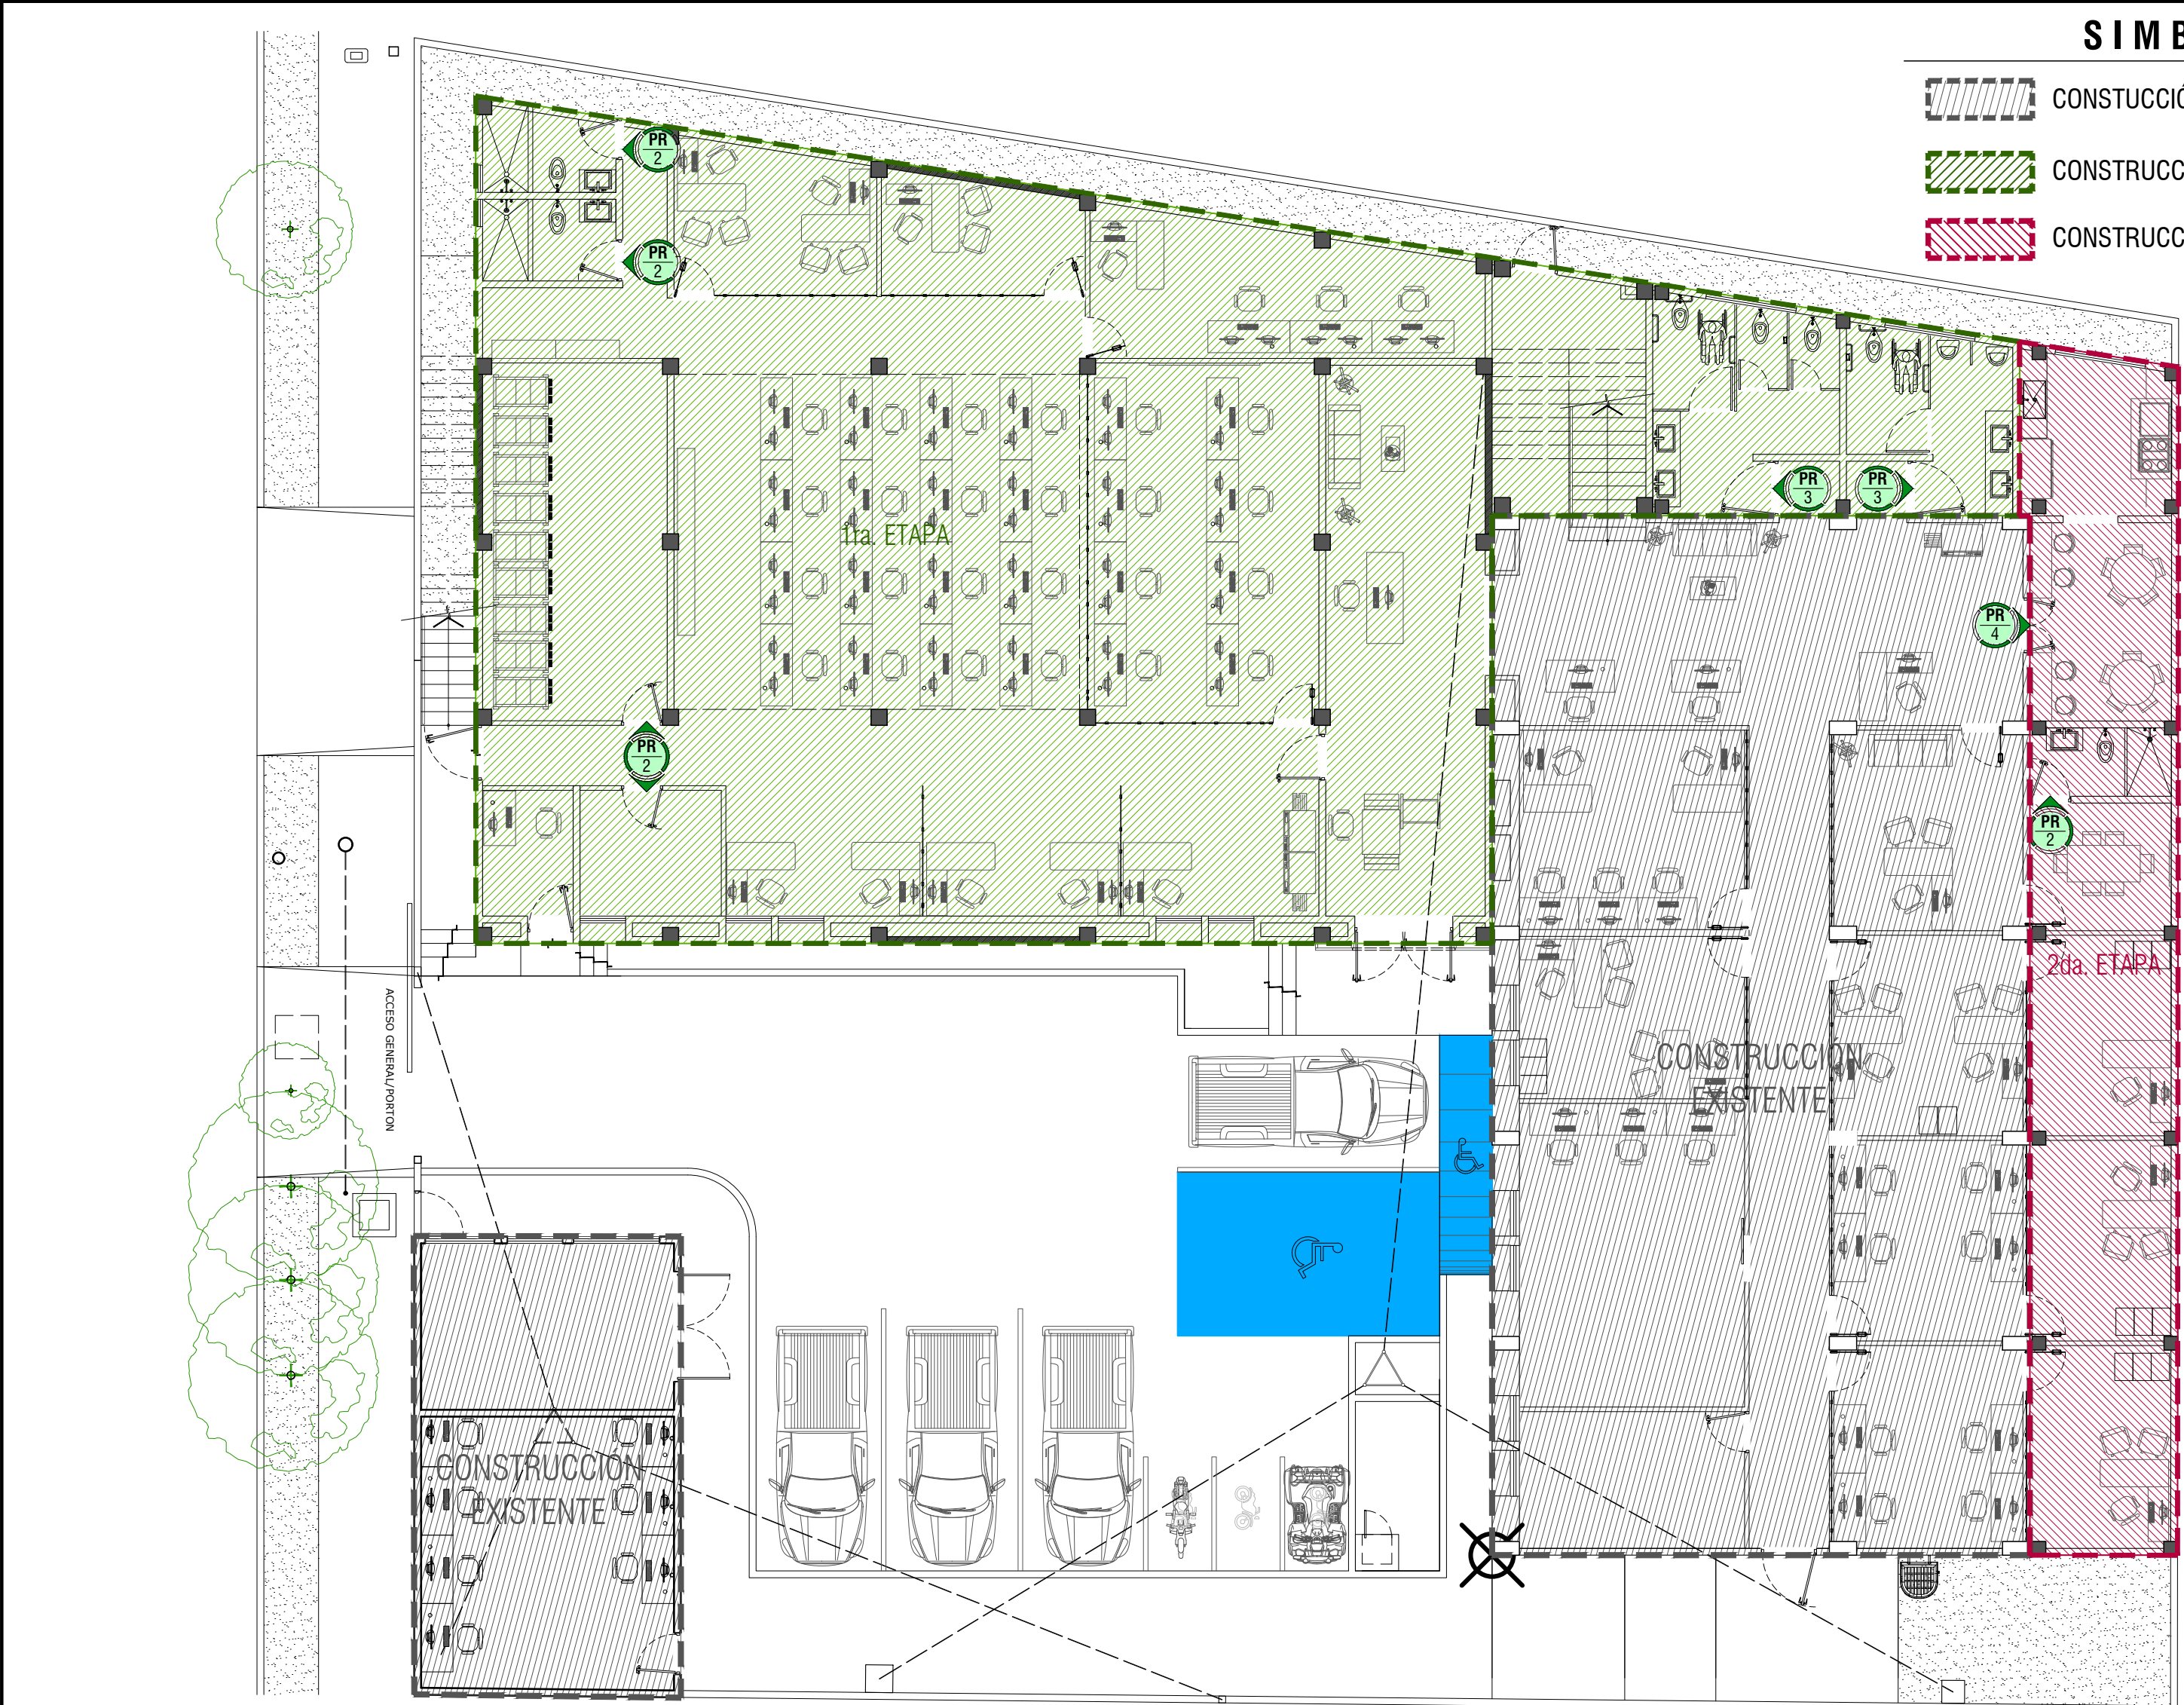

CR01 DETALLE DE PLANTA DE CARPINTERIA DE PUERTAS PLANTA BAJA ESC: 1:125

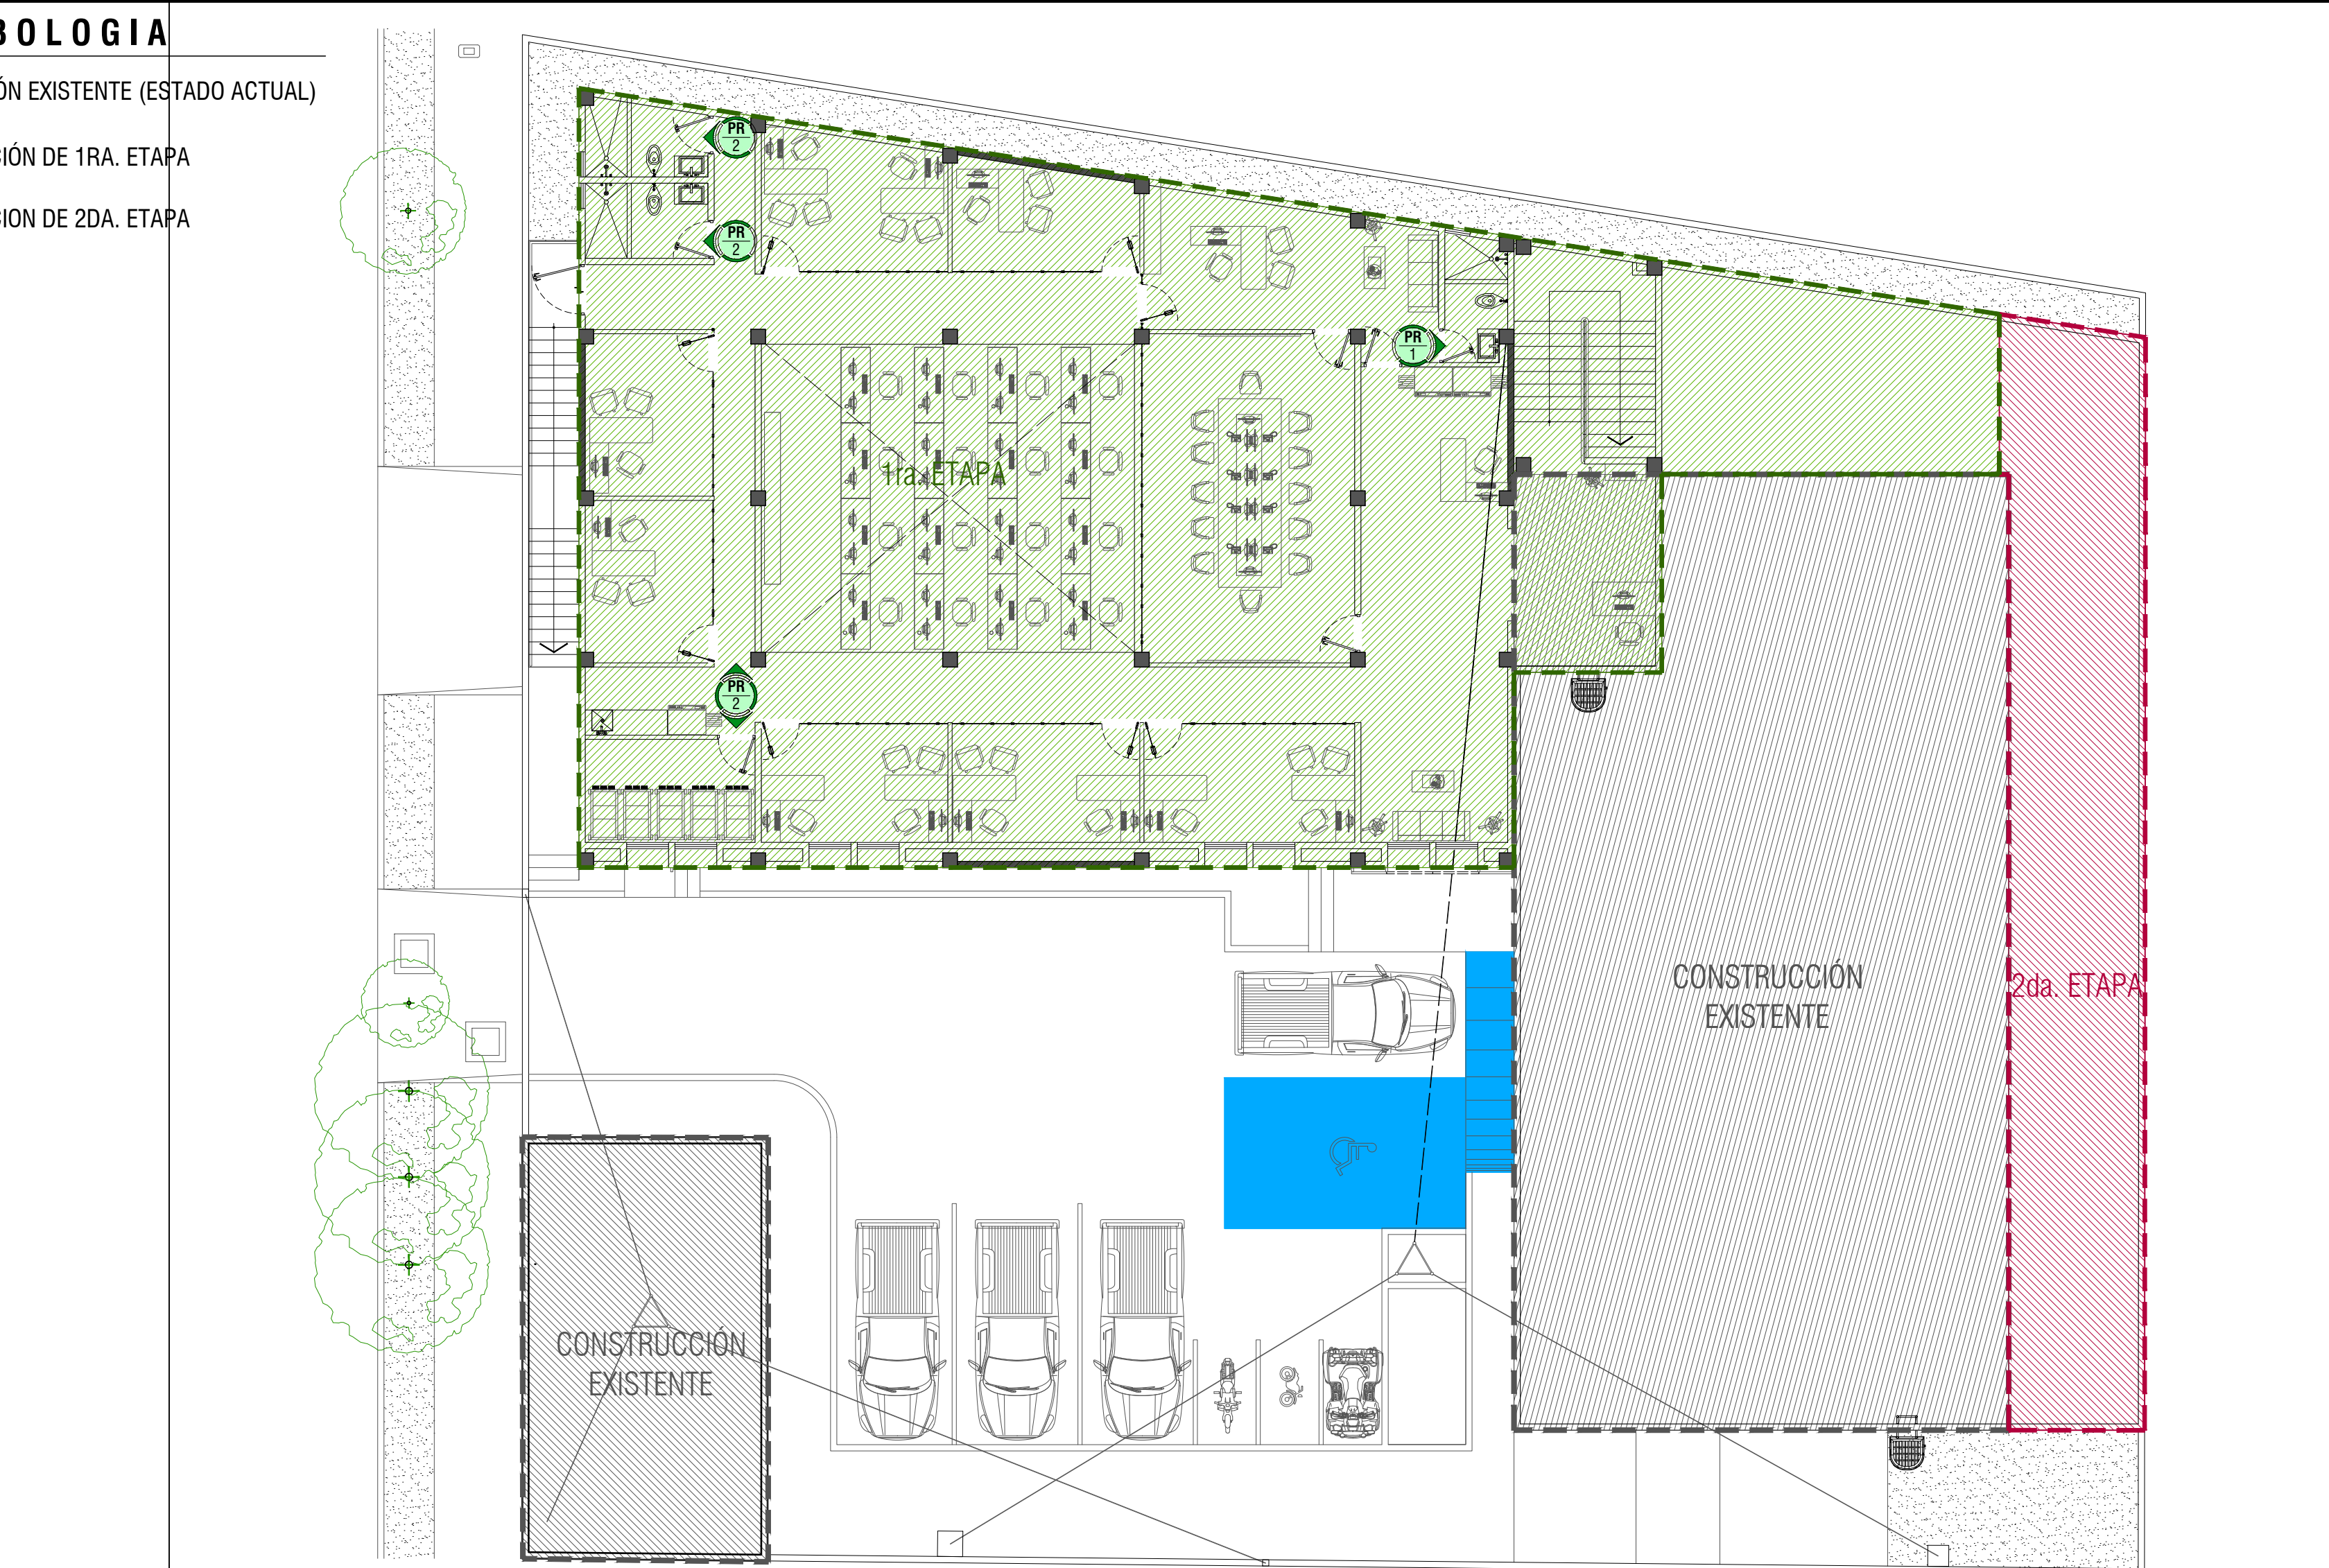

CA02 DETALLE DE PLANTA DE CANCELERIA DE PUERTAS PLANTA ALTA ESC: 1:125

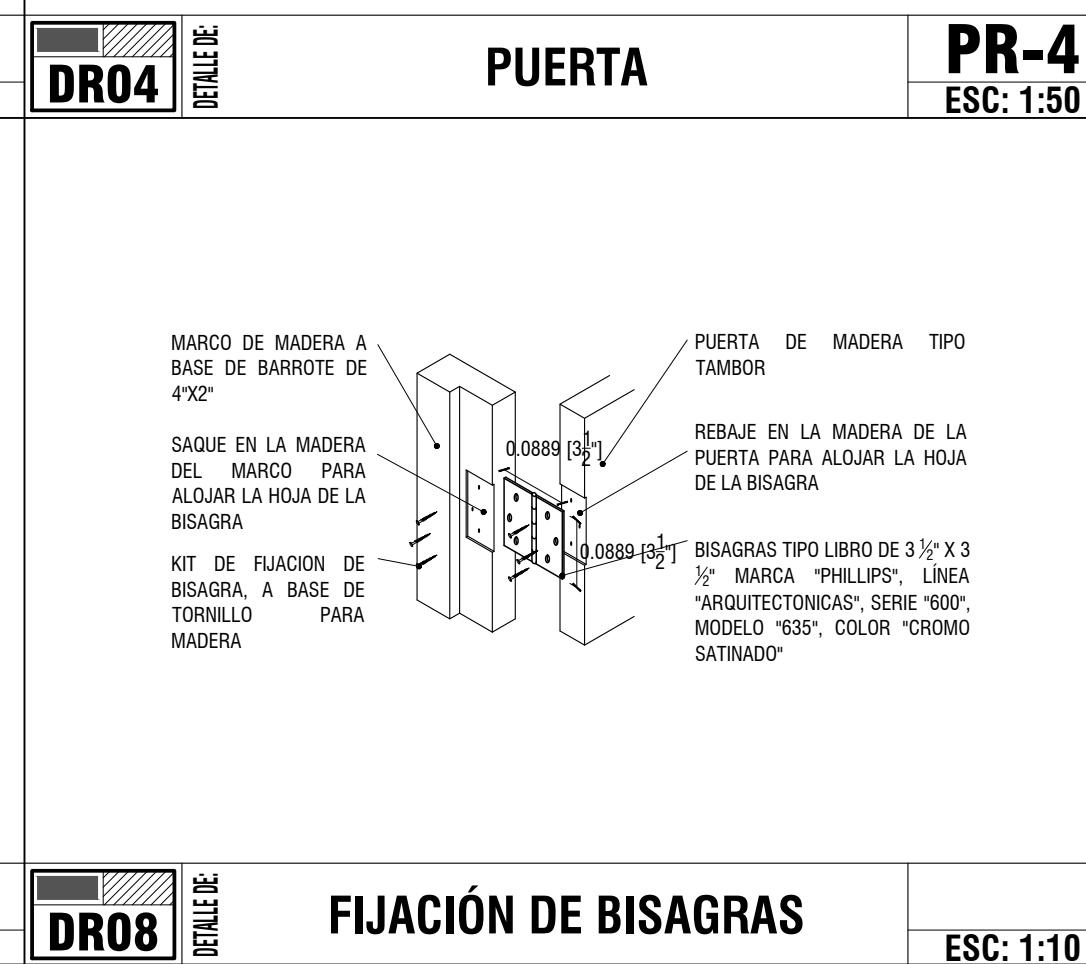
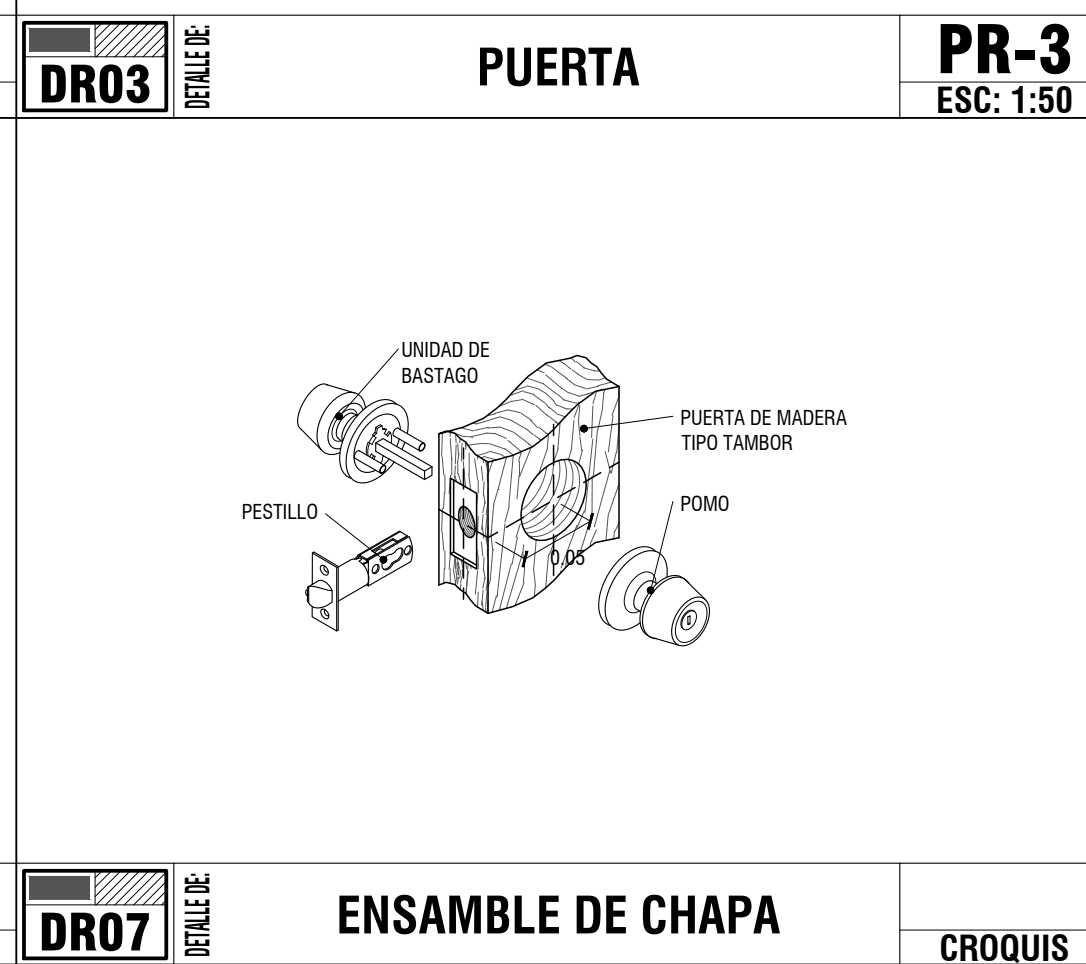
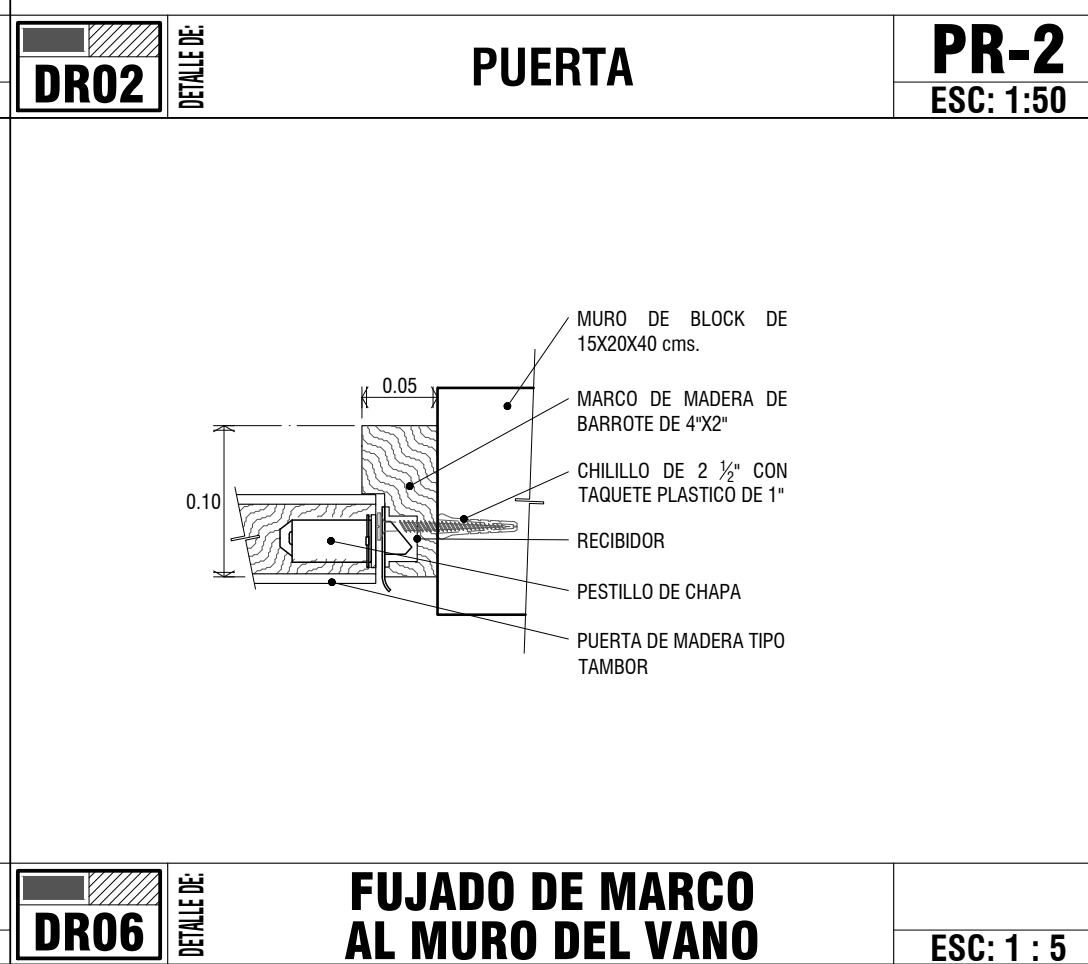
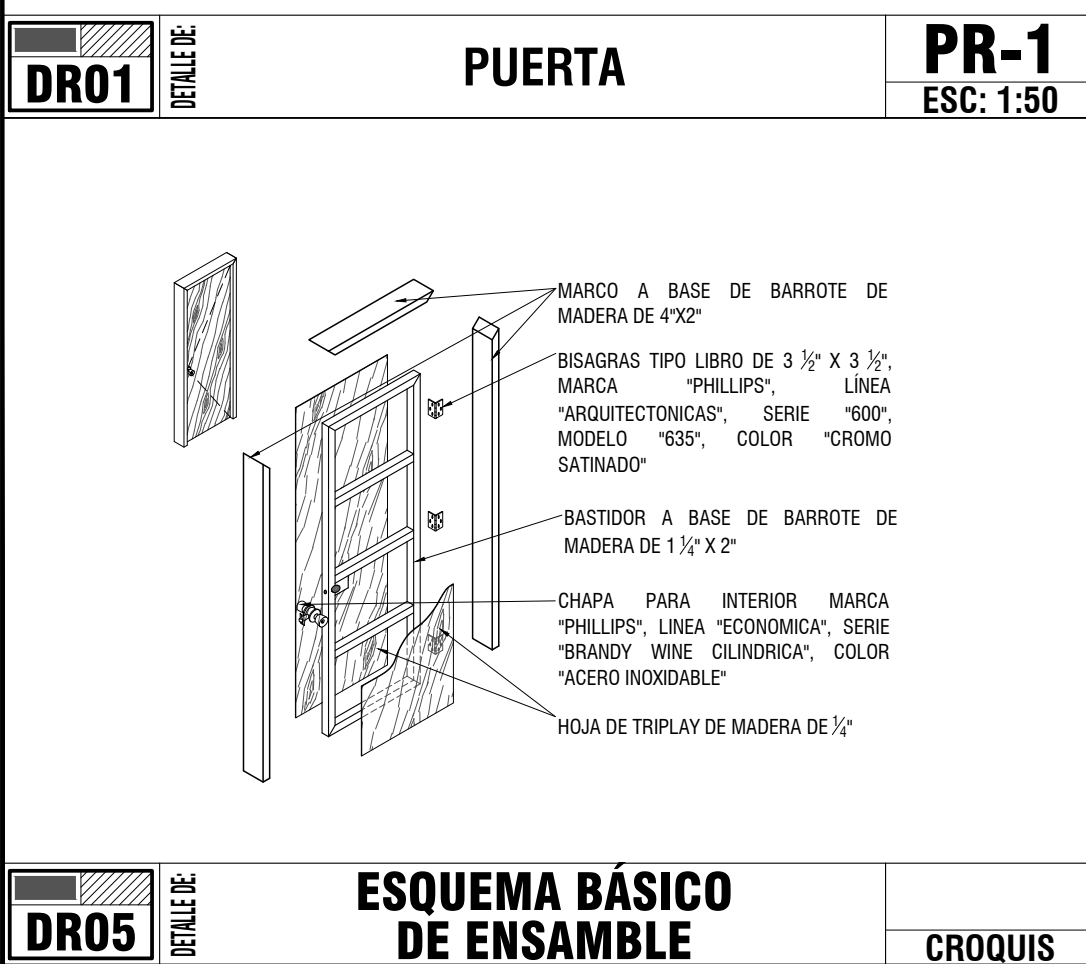
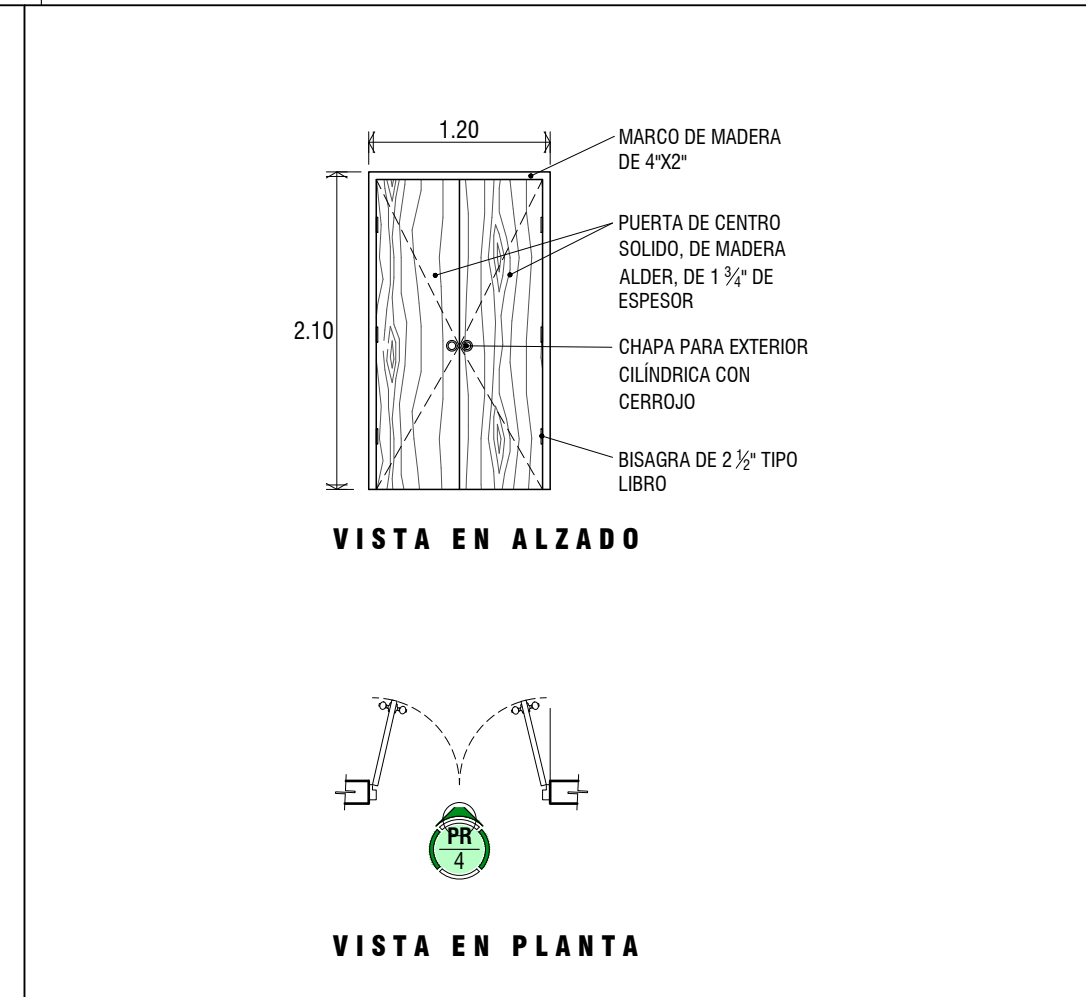
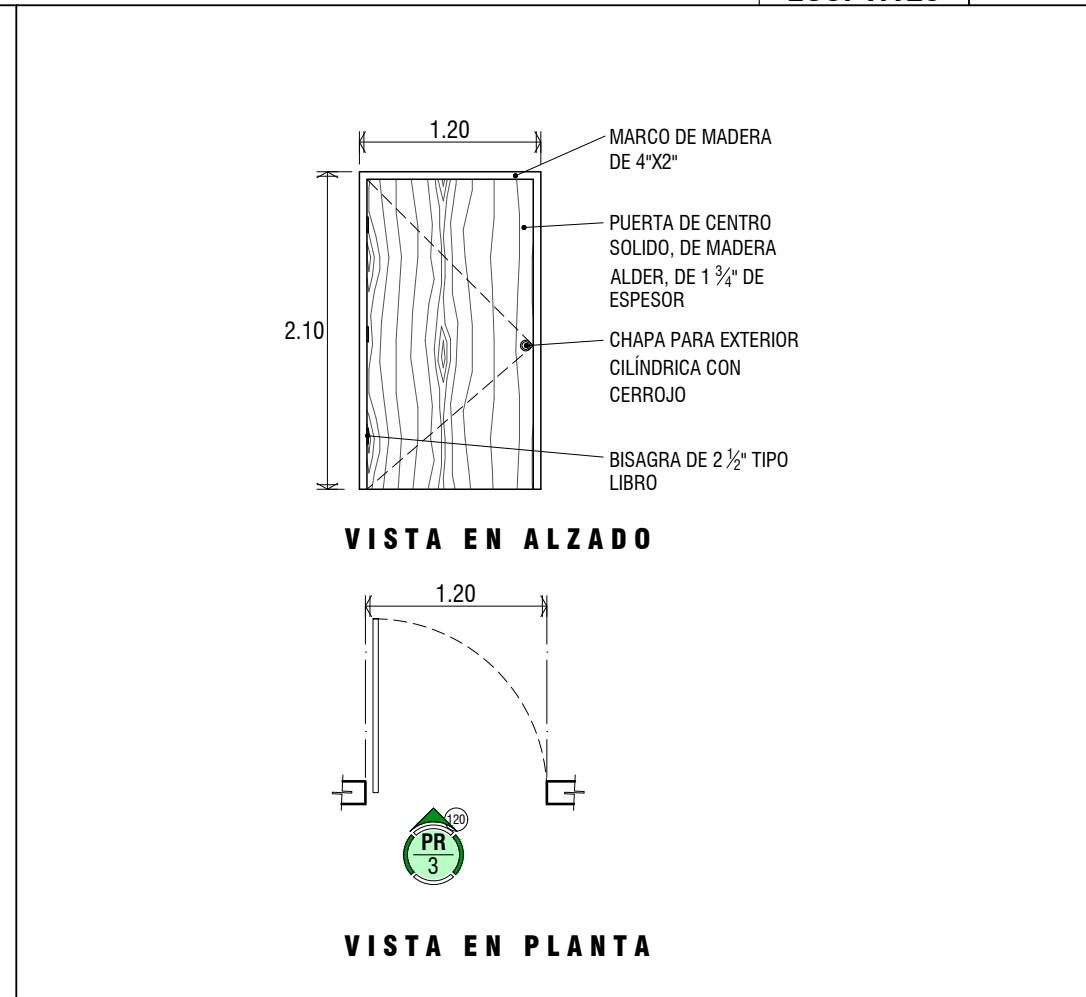
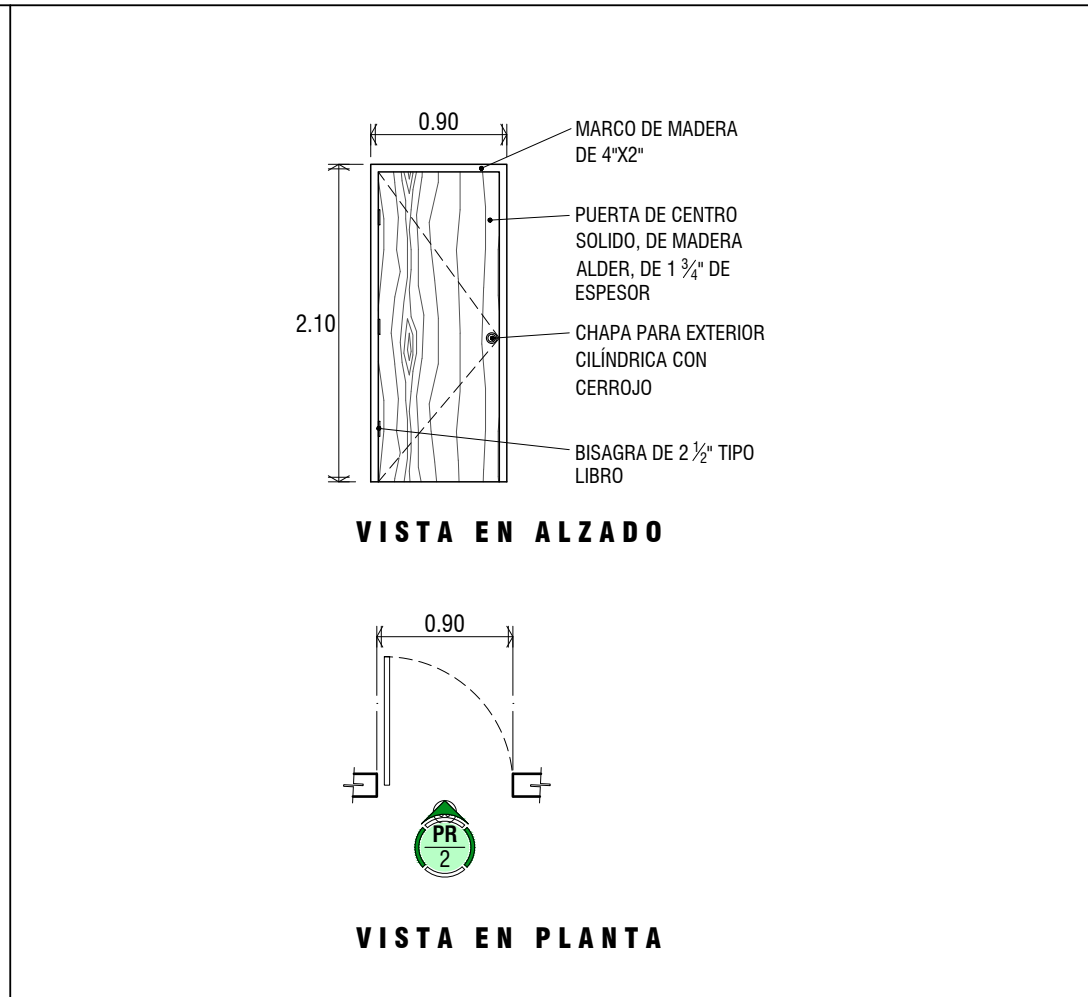
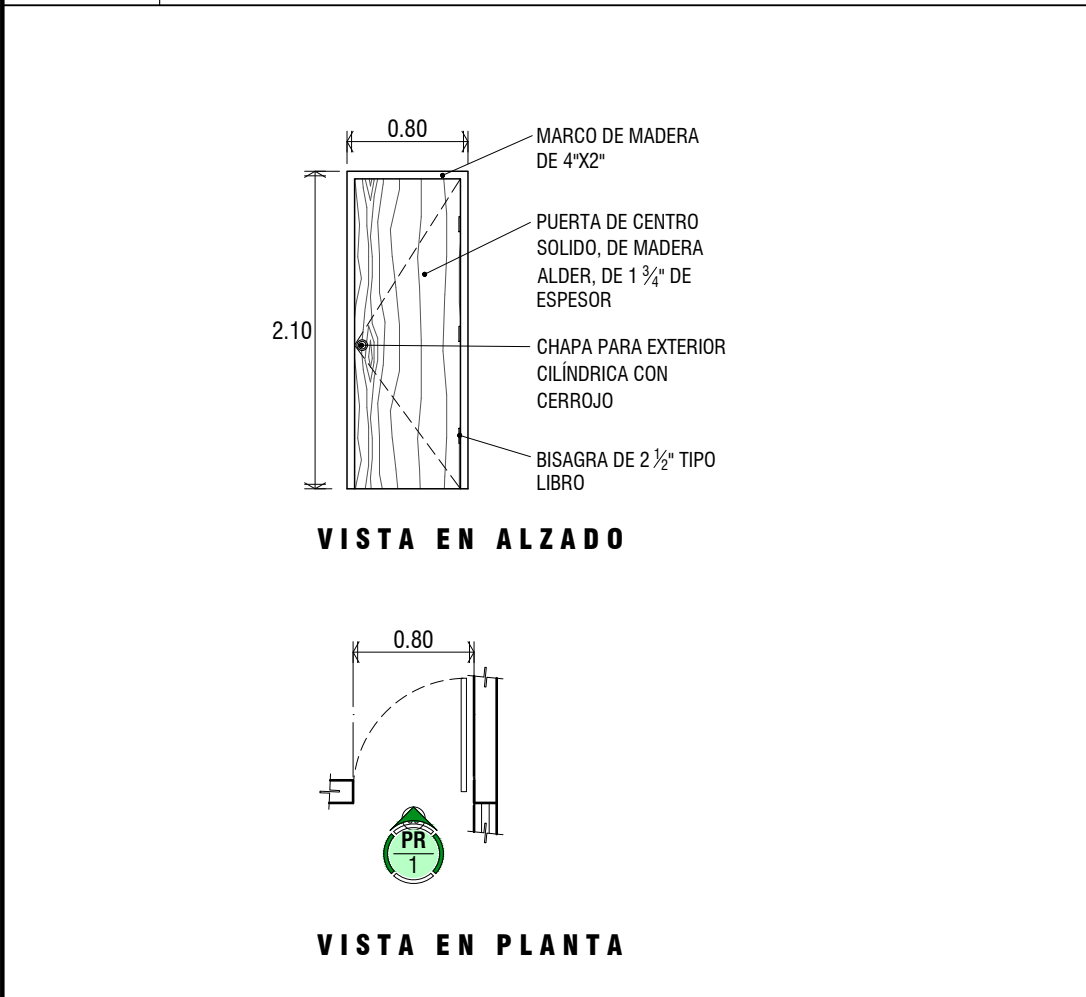


TABLA DE PUERTAS					
CLAVE	DESCRIPCION	DIMENSION	UNIDAD	CANTIDAD	AREA DE APLICACION
PR 1	PUERTA DE MADERA 'ALDER' DE CENTRO SOLIDO DE 1 1/2" DE ESPESOR DE APERTURA ABATIBLE, CON ACABADO FINAL EN TINTE Y BARNIZ, CON MARCO DE MADERA A BASE DE BARROTE DE 2"x4"; INCLUYE: BISAGRAS TIPO LIBRO DE 2 1/2" MARCA 'PHILLIPS', LINEA 'RESIDENCIALES', MODELO '635', ACABADO 'ACERO INOXIDABLE', CHAPA PARA INTERIOR MARCA 'PHILLIPS', LINEA 'ECONOMICA', MODELO 'BRANDY WINE CILINDRICA', ACABADO 'ACERO INOXIDABLE'.	0.80 X 2.10 mts.	Pza	1	SANITARIO DEL DELEGADO
PR 2		0.90 X 2.10 mts.	Pza	7	VARIAS AREAS
PR 3		1.20 X 2.10 mts.	Pza	2	SANITARIOS MUJERES SANITARIOS HOMBRRES

DR05 DETALLE DE ESQUEMA BASICO DE ENSAMBLE CROQUIS

DR06 DETALLE DE FUJADO DE MARCO AL MURO DEL VANO ESC: 1 : 5

DR07 DETALLE DE ENSAMBLE DE CHAPA CROQUIS

DR08 DETALLE DE FIJACION DE BISAGRAS ESC: 1:10

LOCALIZACIÓN

GOBERNADOR CONSTITUCIONAL DEL ESTADO
PROF. VICTOR MANUEL CASTRO COSIO

SECRETARIO DE SEPTIMA
ARQ. CAROLINA ARMENTA CERVANTES

DIRECTOR DE OBRAS PUBLICAS
ING. DAVID ARMANDO ESCALANTE LARRINAGA

Secretaría de
**Planeación Urbana, Infraestructura,
Movilidad, Medio Ambiente y
Recursos Naturales**
Centro de Baja California Sur

SECRETARÍA DE PLANEACIÓN
URBANA, INFRAESTRUCTURA,
MOVILIDAD, MEDIO AMBIENTE
Y RECURSOS NATURALES

**DIRECCIÓN DE OBRAS
PUBLICAS
DE GOBIERNO DEL ESTADO**

JEFE DEL DEPARTAMENTO DE PROYECTOS:
ARQ. MARYPAZ VELAZQUEZ BAEZA

JEFE DEL DEPARTAMENTO DE SUPERVISION:
ING. VICTOR M. ALVAREZ TORRES

NOMBRE DE PROYECTO:
CENTRO DE CONTROL, COMANDO,
COMUNICACION Y COMPUTO (C4)

UBICACION:
BLVD. LUIS DONALDO COLOSIO ENTRE
BLVD. GRAL. OLACHEA Y CALLE EN LA
PAZ, B.C.S.

CONTENIDO:
PLANTA DE CARPINTERIA PLANTA BAJA
PLANTA DE CARPINTERIA PLANTA ALTA
DETALLES DE CARPINTERIA
CUADRO DE PUERTAS

REVISOR:
ARQ. ALFREDO E. ARCE TALAMANTES

REVISOR:
ARQ. MARYPAZ VELAZQUEZ BAEZA

REVISOR:
ARQ. ALFREDO E. ARCE TALAMANTES

FECHA:
SEP / 2023

CLAVE:
CAR

NUMERO DE PLANO:
01