
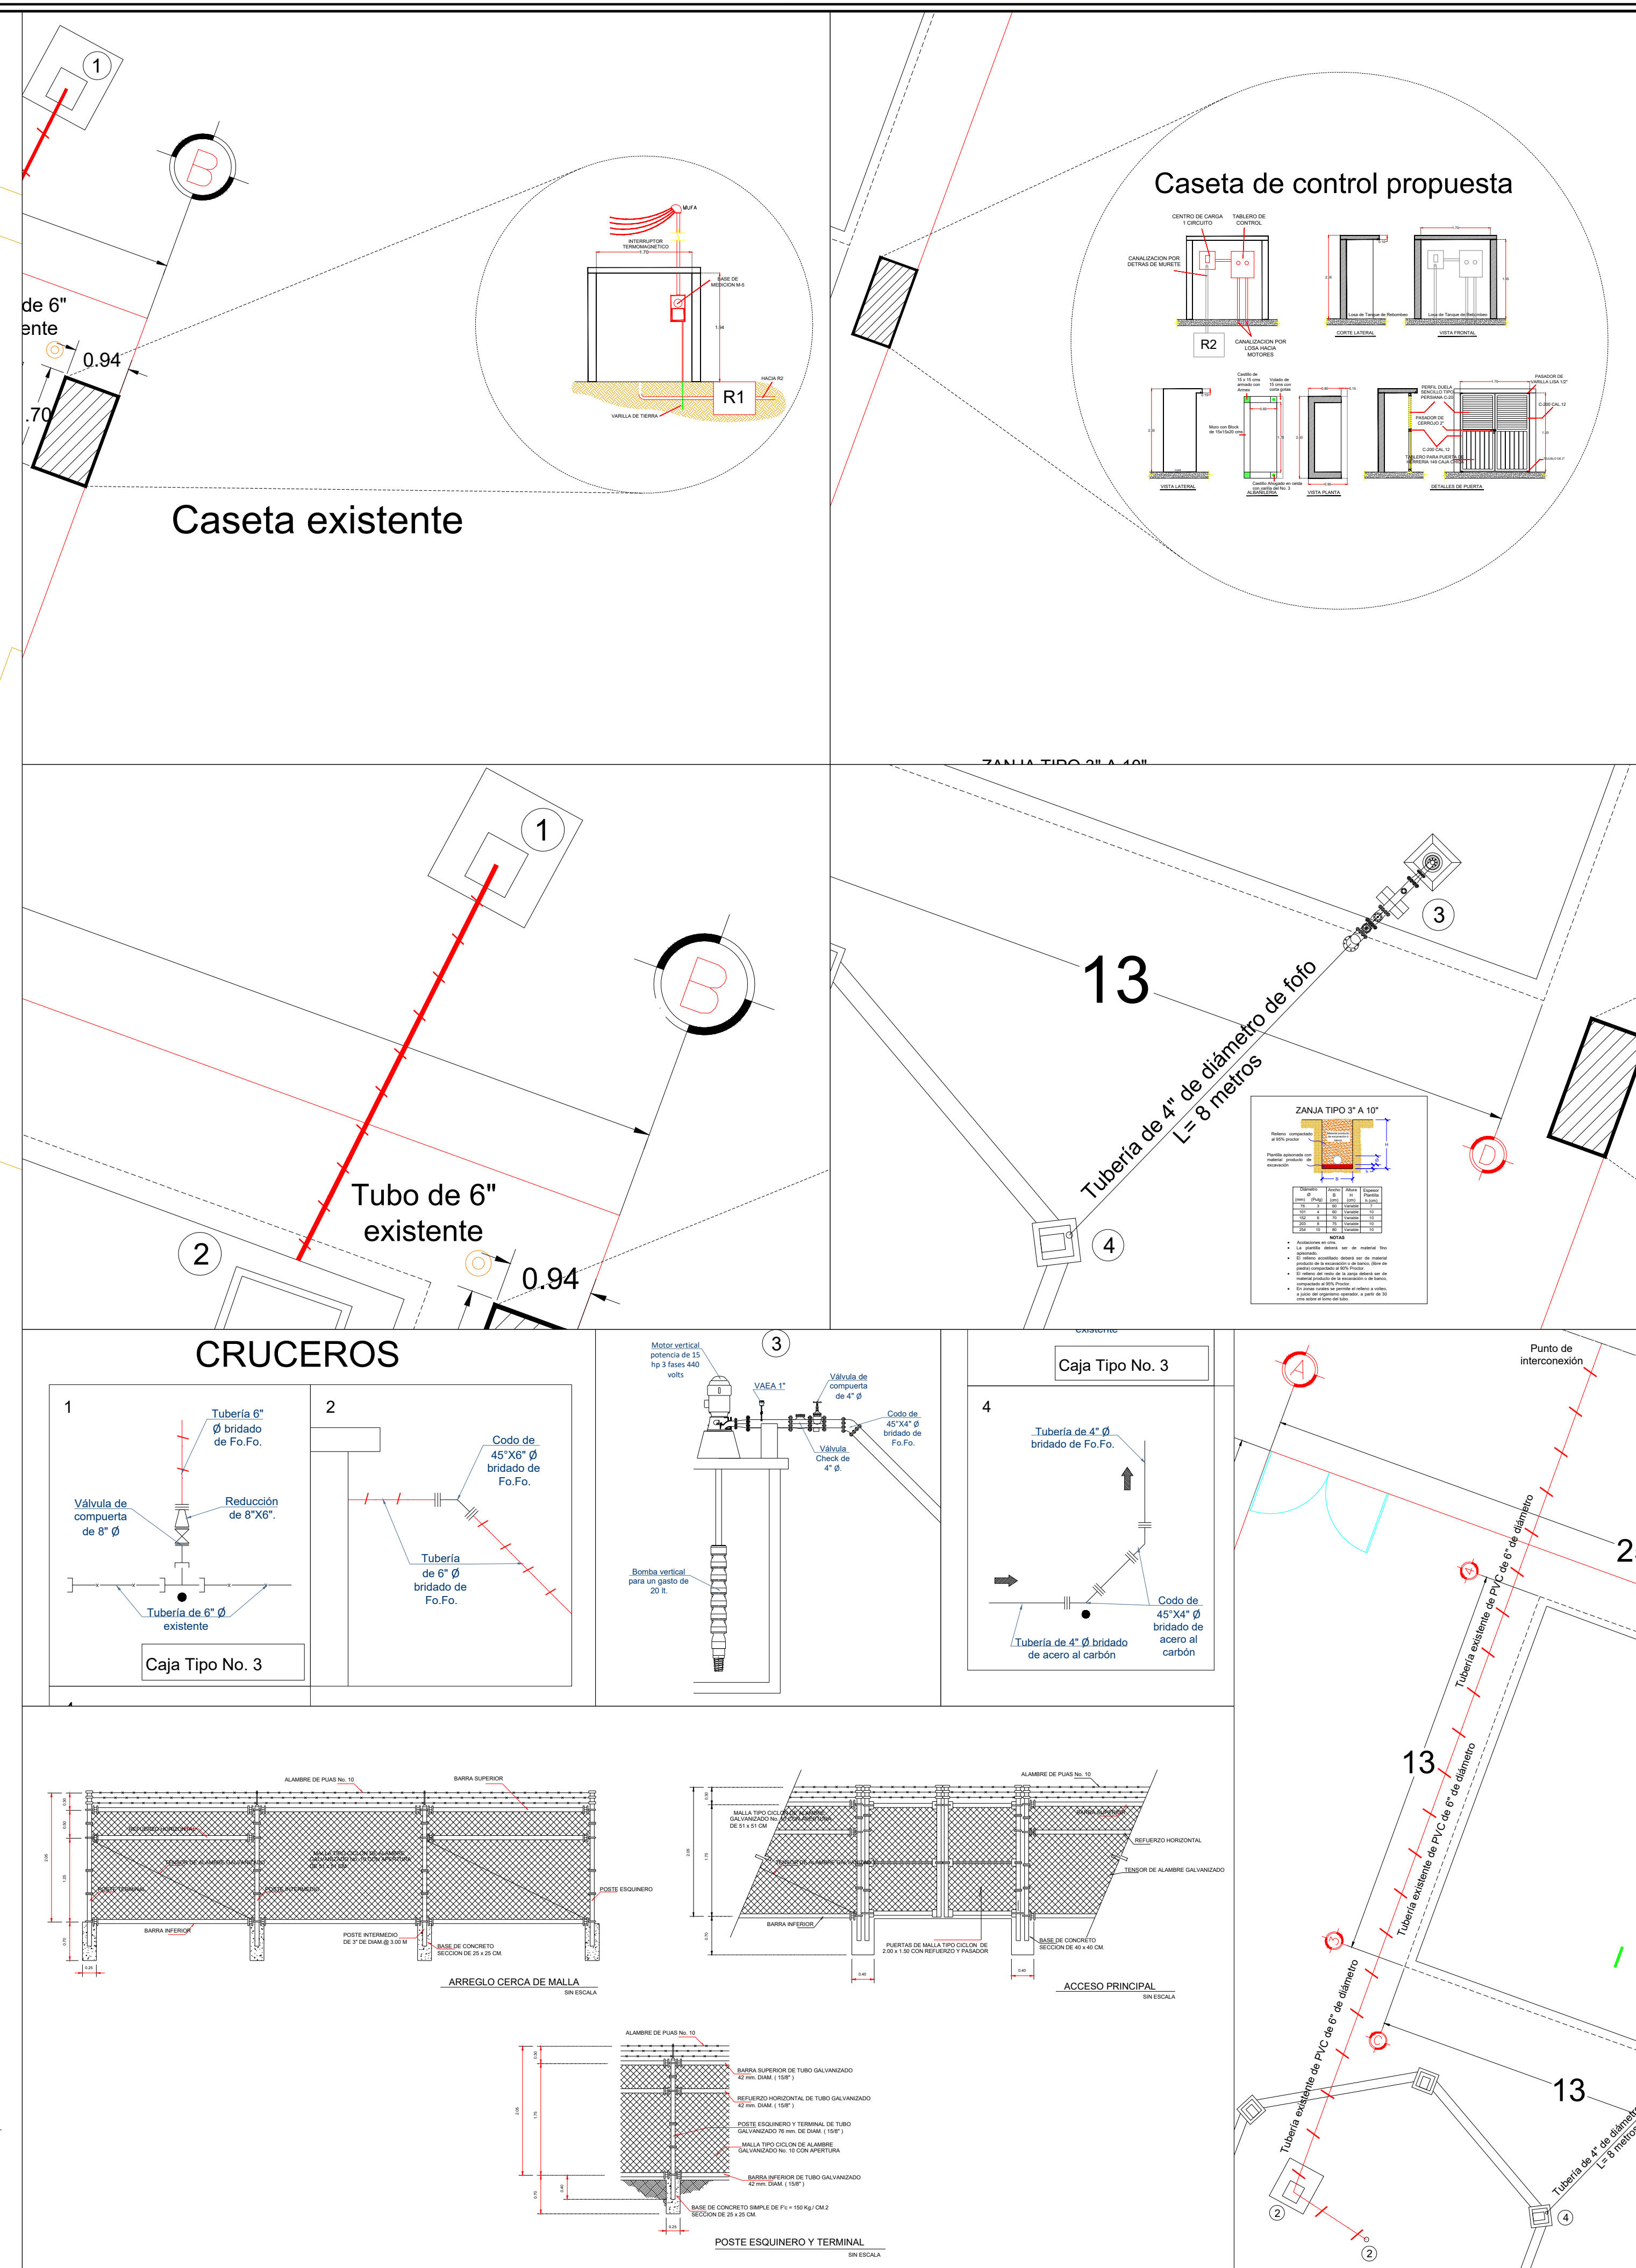


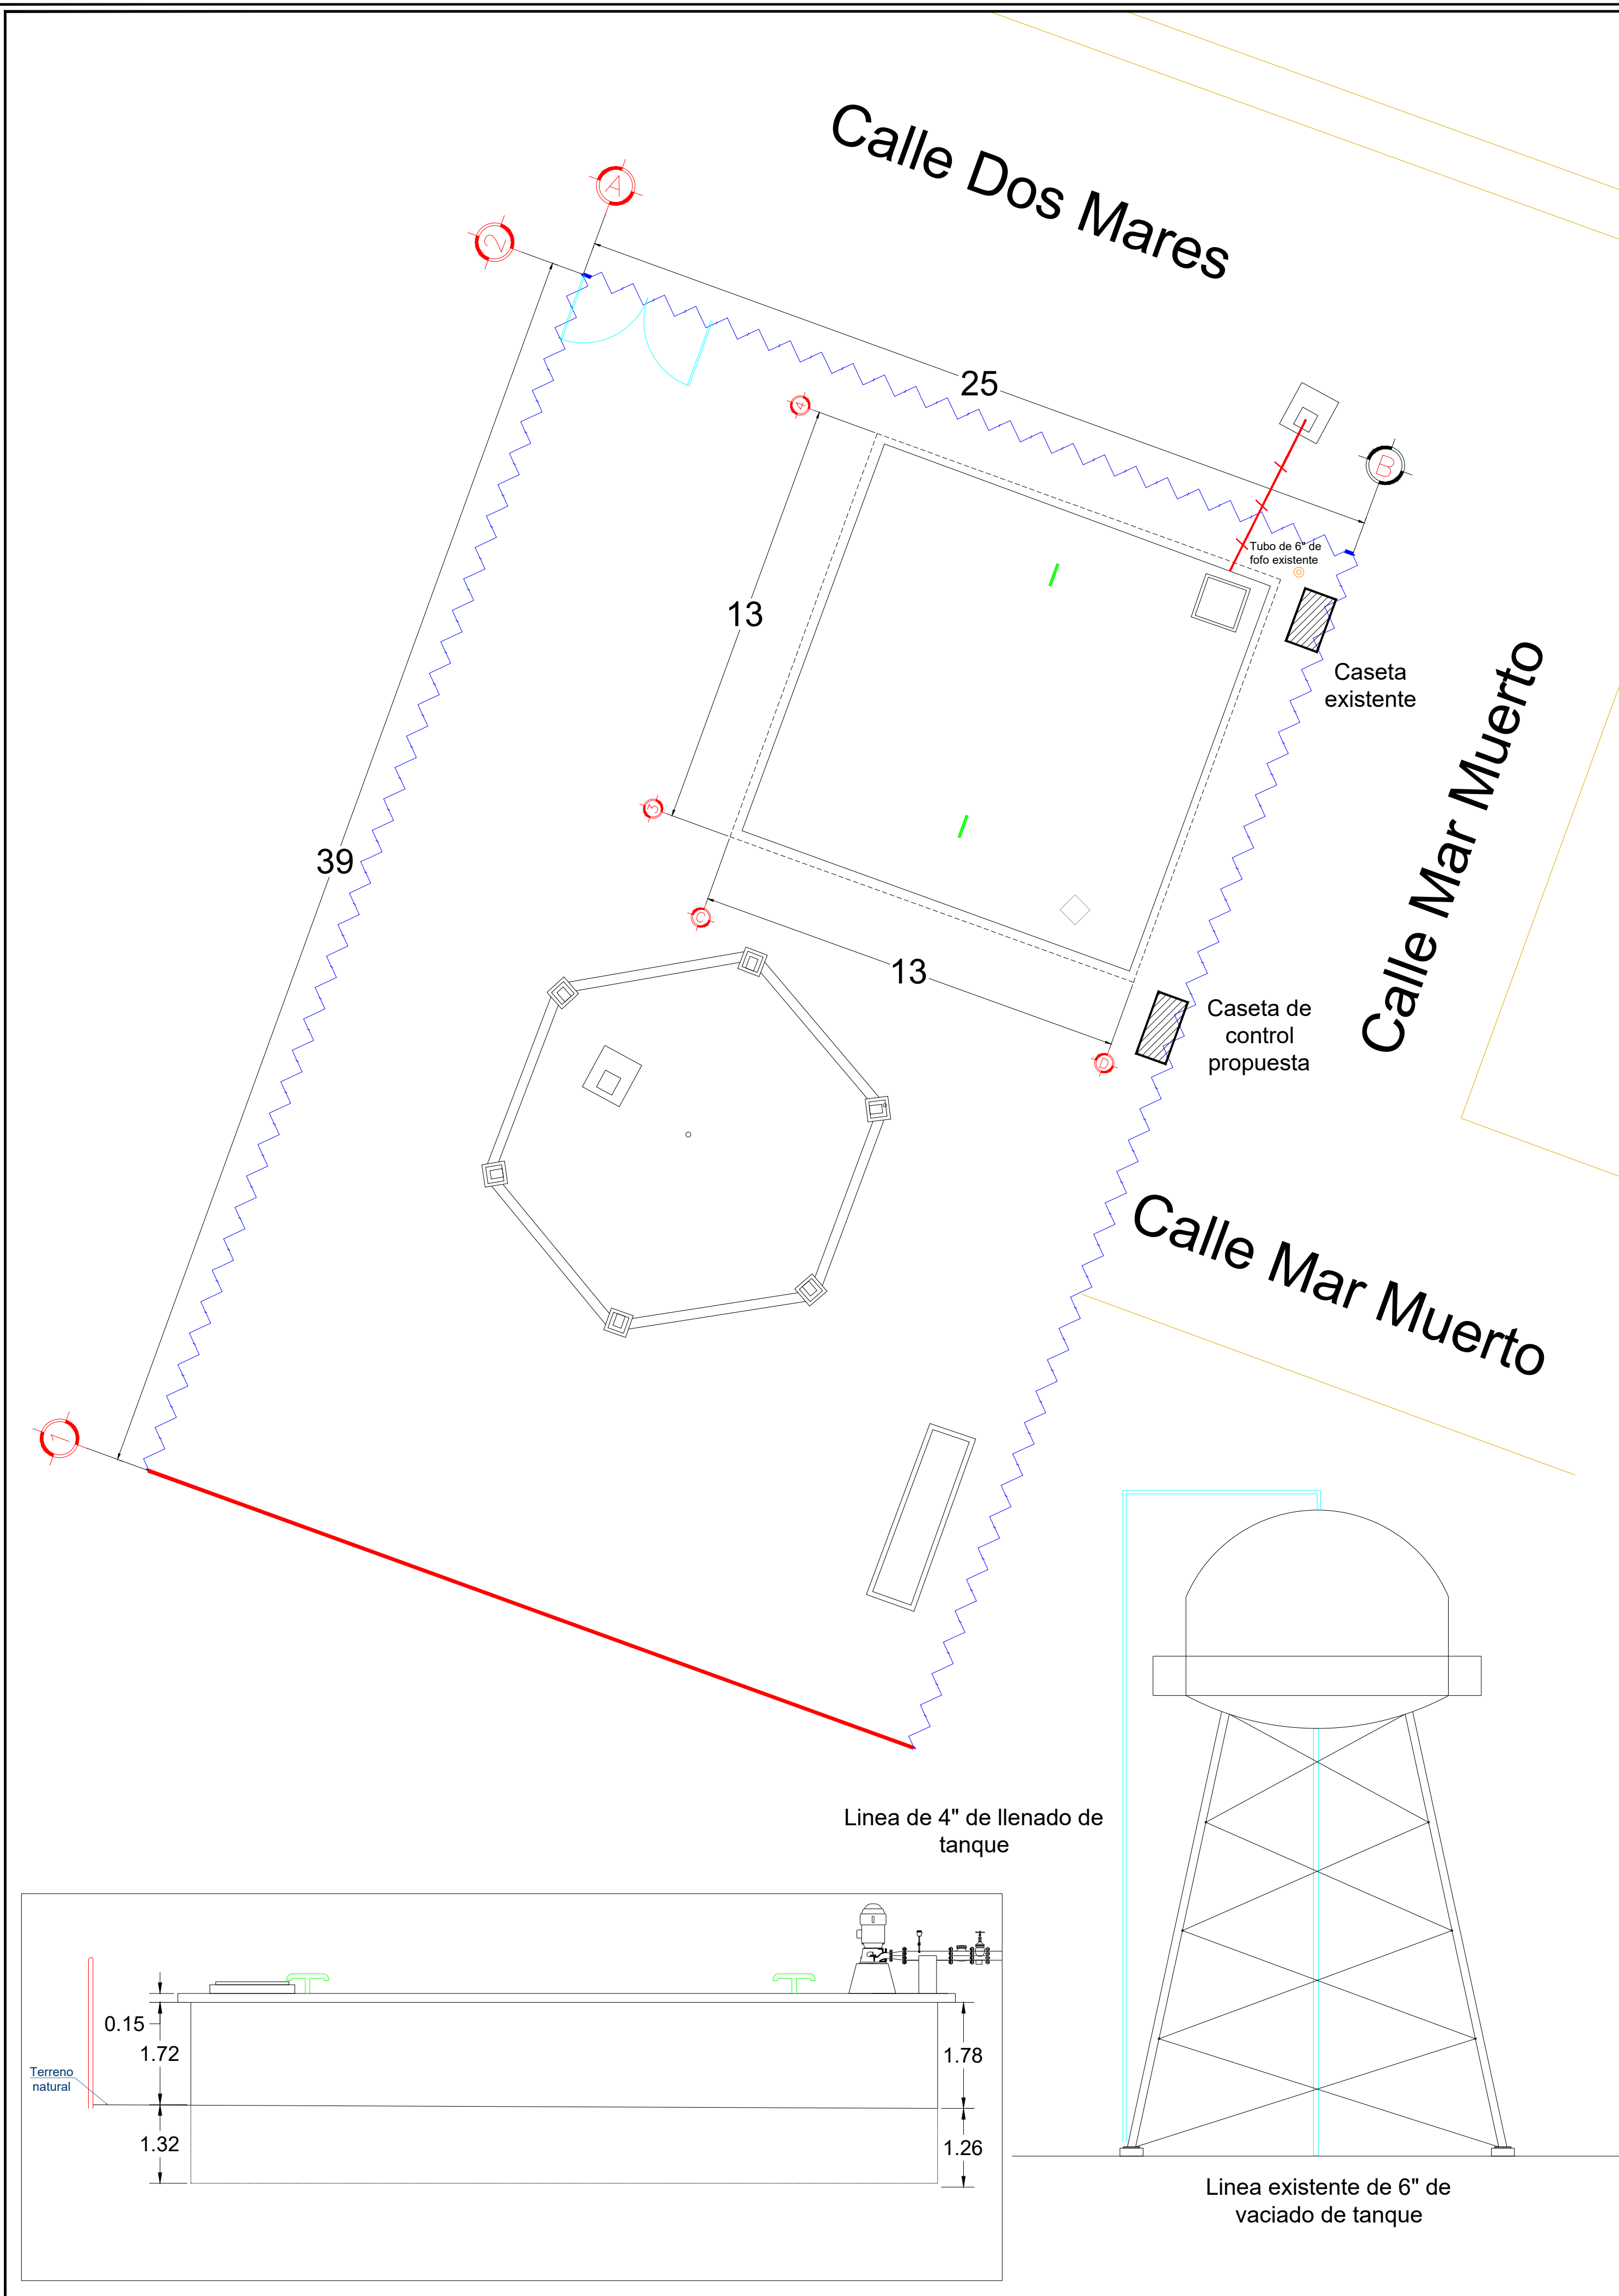

MACROLOCALIZACIÓN

MICROLOCALIZACIÓN

SIMBOLOGÍA

Tubería de 8" de diámetro

X X

Tubería de 6" de diámetro

-----

Tubería de 4" de diámetro

~~~~~

Rehabilitación de cerco perimetral

~~~~~

Codo bridado de 4" X 45° - 6" X 45°

~~~~~

Atrache

●

Organismo Operador

Municipal del Sistema de Agua Potable, Alcantarillado y Saneamiento

H.XVII Ayuntamiento del Municipio de La Paz B.C.S. 2021 - 2024

RESPONSABLE:

ORGANISMO OPERADOR MUNICIPAL DEL SISTEMA DE AGUA POTABLE, ALCANTARILLADO Y SANEAMIENTO DE LA PAZ

Ing. Zulema Guadalupe Lazos Ramírez, Directora General

REVISOR:

ORGANISMO OPERADOR MUNICIPAL DEL SISTEMA DE AGUA POTABLE, ALCANTARILLADO Y SANEAMIENTO DE LA PAZ

Ing. Abel Humberto Sandoval Beltrán, Director Técnico

UBICACIÓN DEL PROYECTO:

Calle Dos Mares en Calle Mar Muerto

FECHA: 23 de abril de 2024

COLONIA:

Miramar

ESCALA: Sin escala

MUNICIPIO:

La Paz

PLANO: 1

NOMBRE DEL PLANO:

Rehabilitación del cárcamo de rebombeo de 300 m3 Miramar.

NOMBRE DE LA OBRA:

Rehabilitación del cárcamo de rebombeo del tanque elevado Miramar.