
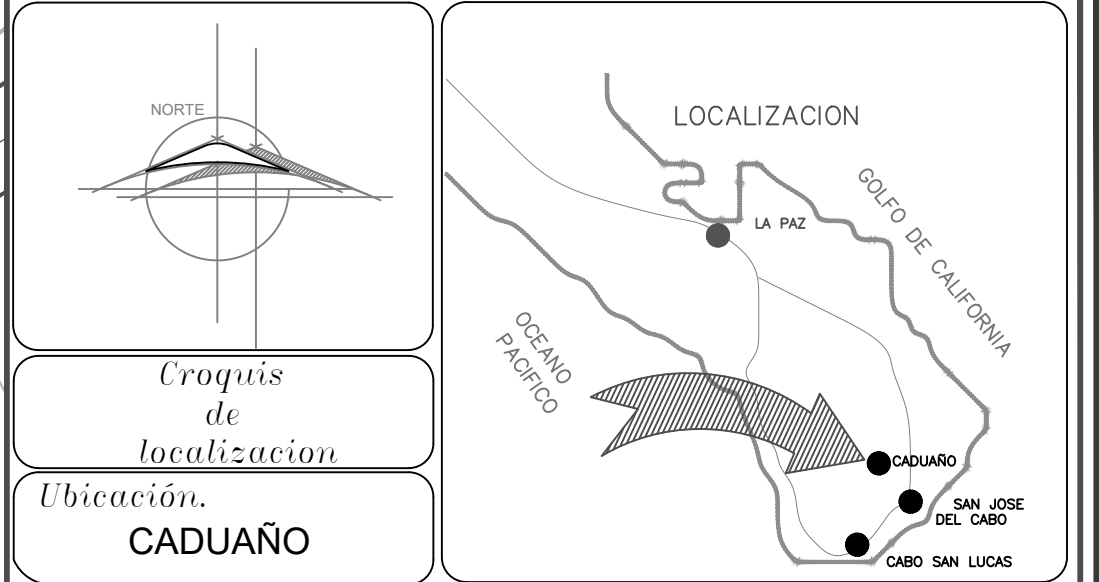


AMPLIACIÓN DE RED DE AGUA POTABLE
CADUAÑO

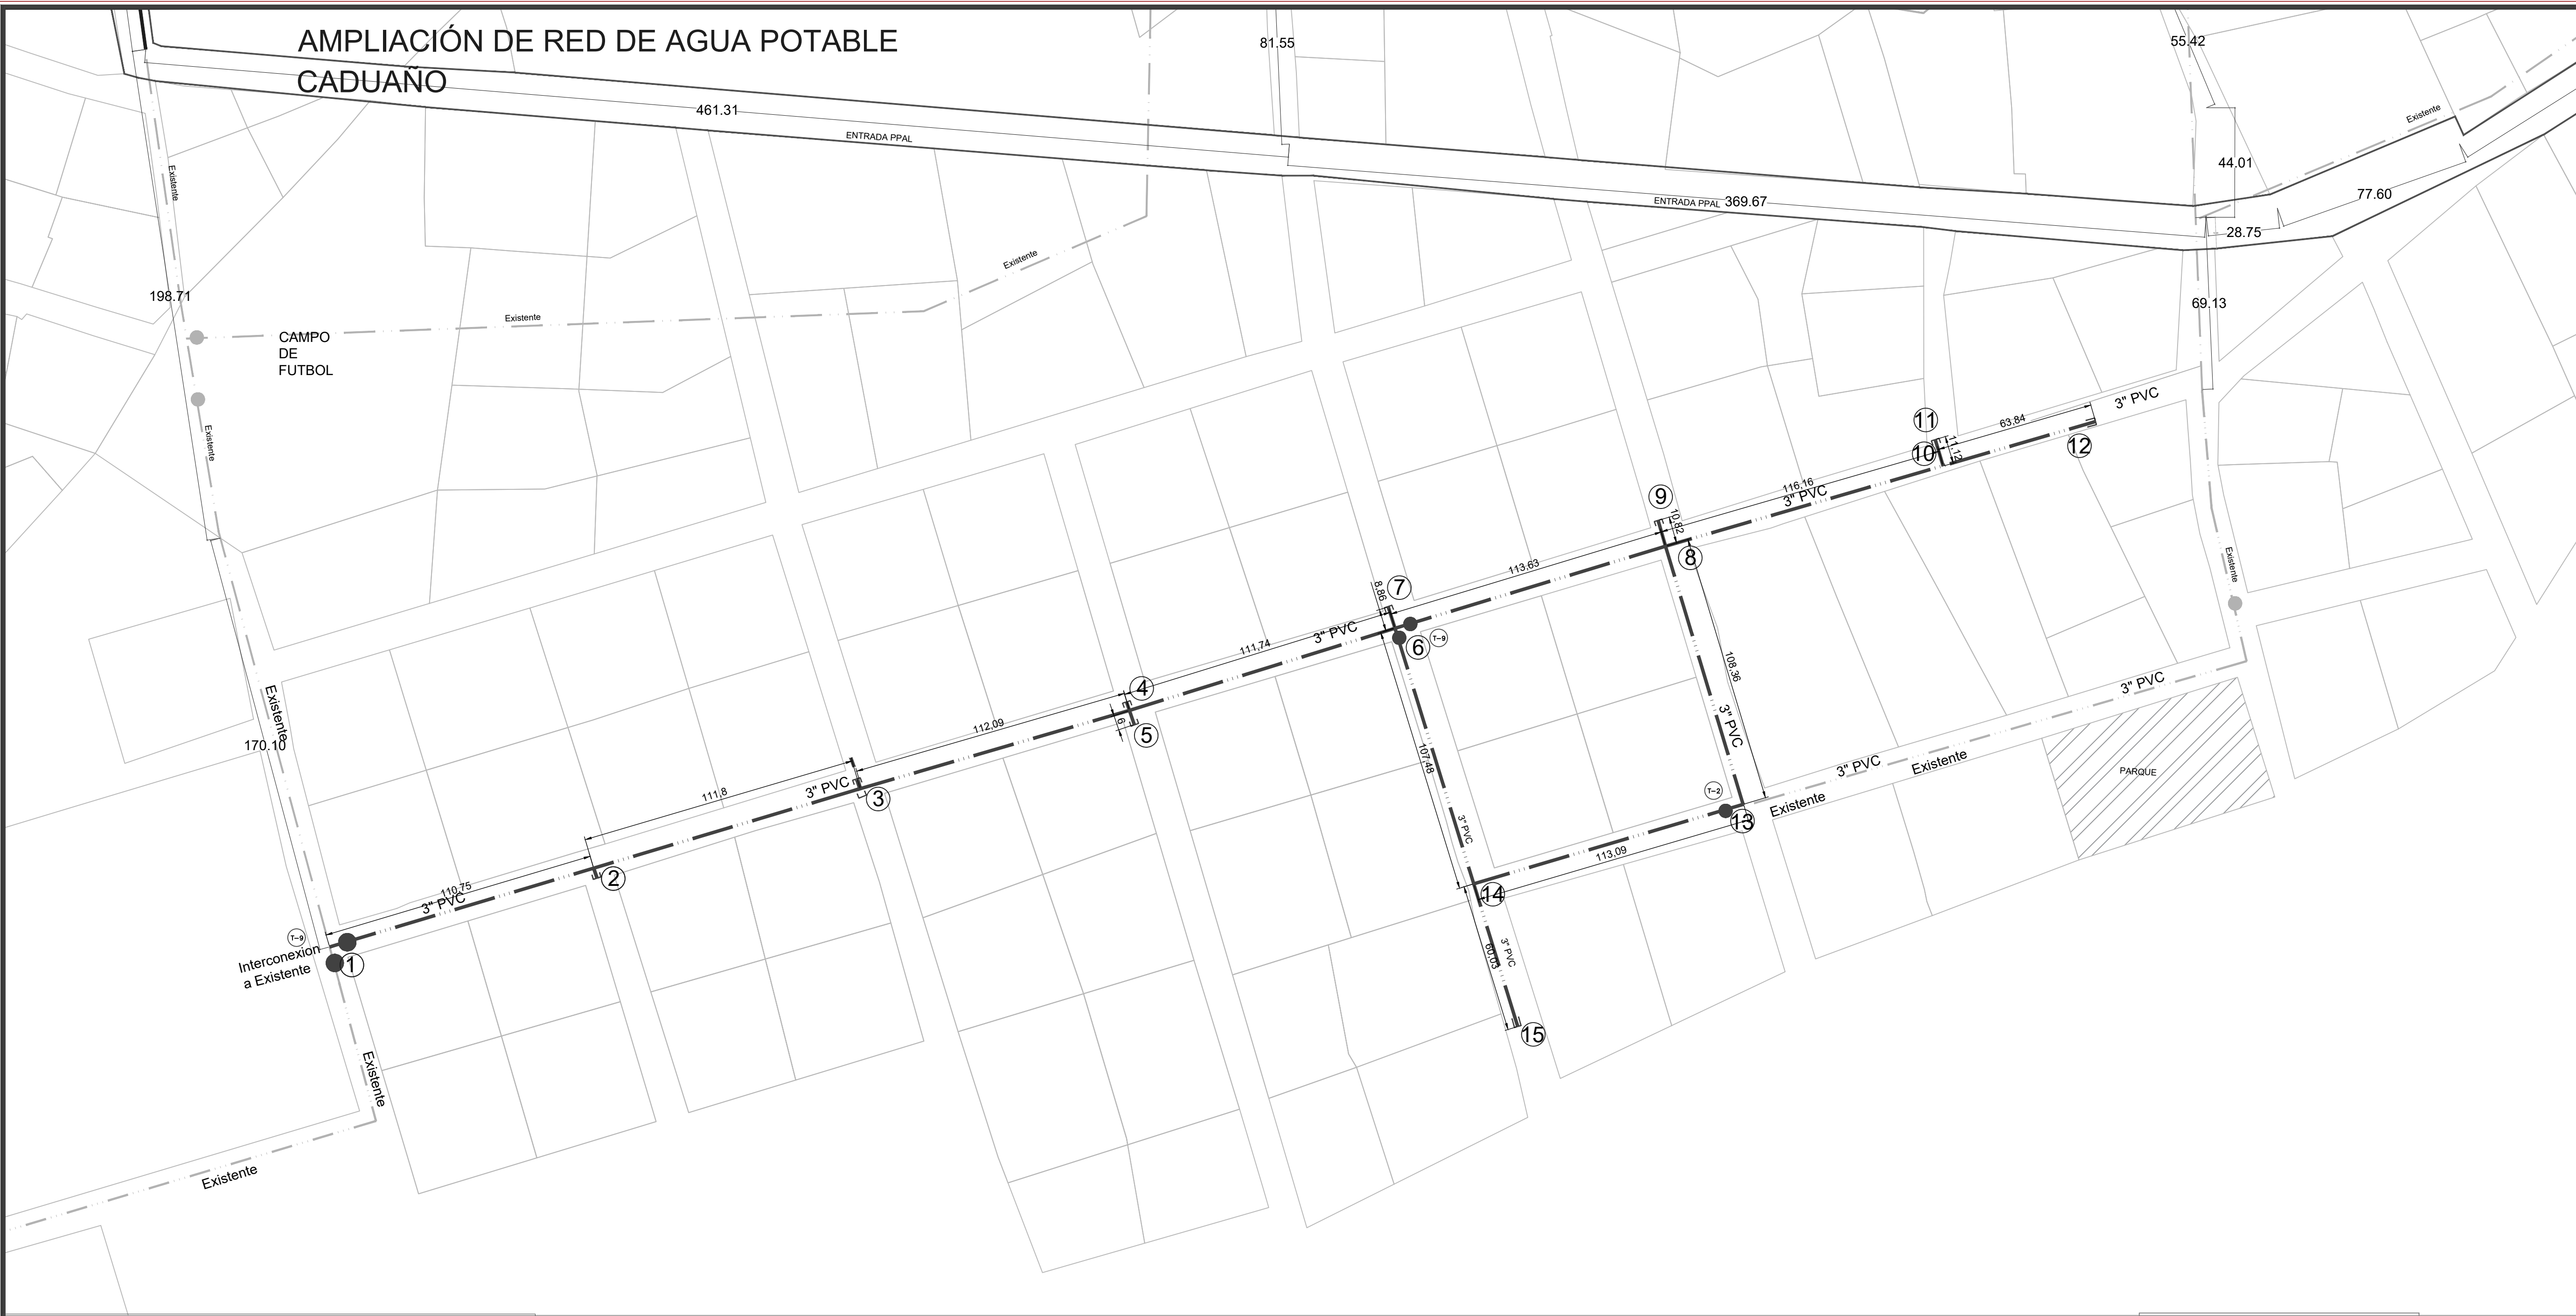

SIMBOLOGÍA:	
	LINEA DE 2" existente
	LINEA DE 3" existente
	LINEA DE 3" de proyecto
	LINEA DE 4" Existente
	VALVULA TIPO COMPUERTA
	LONGITUD EN METROS
	NUMERO DE CRUCERO
	TIPO DE CAJA DE VALVULAS
	INTERCONEXIÓN
	ADAPTADOR
	CODO DE 11"15'
	CODO DE 45°
	CODO DE 90°
	CRUZ
	TEE DE FO. FO. BRIDADA
	VALVULA DE SECCIONAMIENTO
	EXTREMIDAD CAMPANA
	EXTREMIDAD ESPIGA
	REDUCCION CAMPANA
	REDUCCION ESPIGA
	TAPON CAMPANA

NÚMEROS DE OBRA	
TERRACERIAS	
TRAZO Y NIVELACIÓN	1,165.76 m
EXCAVACIÓN EN MATERIAL TIPO III	699.46 m³
PLANTILLA DE 10 CMS DE ESPESOR APISONADA 90% PROCTOR PORD. DE BANCO	69.95 m³
RELLENO ACOSTILLADO COMPACTADO 30 CM SOBRE EL LOMO DEL DEL TUBO, CON MATERIAL PRODUCTO DE BANCO	257.82 m³
RELLENO A VOLTEO CON MATERIAL COMÚN PROD. DE EXCAVACIÓN	366.38 m³
EXTENDIDO Y BANDEO	333.08 m³
TUBERIAS	
TUBERÍA DE PVC DE 3" Ø INTERIOR	1,165.76 m
VALVULA DE COMPUERTA DE 3"Ø PROYECTO	5 PZAS
CAJA DE VÁLVULAS TIPO 9	2 PZAS
CAJA DE VÁLVULAS TIPO 2	1 PZA





NOTAS

* LA TUBERÍA SE INSTALARA A UNA PROFUNDIDAD MÍNIMA DE 1.00 mts. DEL NIVEL DE RASANTE.


* LOS VOLUMENES DE EXCAVACIONES Y RELLENOS SE GENERARON EN BASE A SECCIÓN REAL AL TIPO DE TERRENO EN LA LOCALIDAD.

ACCIÓN:

AMPLIACIÓN DE RED DE AGUA POTABLE, CONSISTENTE EN: 1,167 METROS DE TUBERÍA DE PVC HIDRÁULICO RD-32.5 DE 3" DE DIÁMETRO Y 18 TOMAS DOMICILIARIAS, PARA LA ZONA SUR DE LA LOCALIDAD DE CADUAÑO, MUNICIPIO DE LOS CABOS, B.C.S.

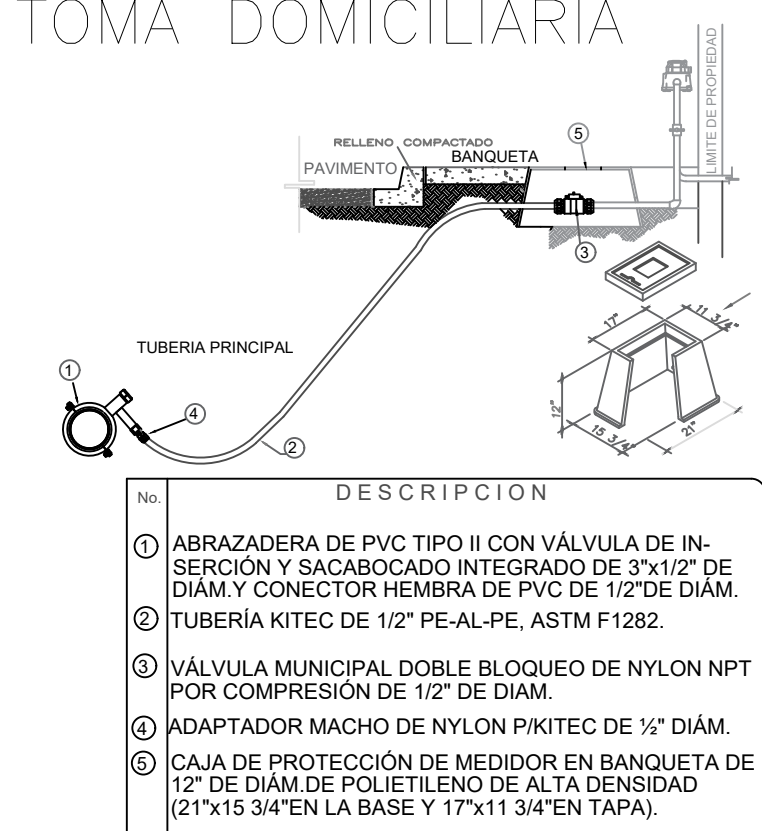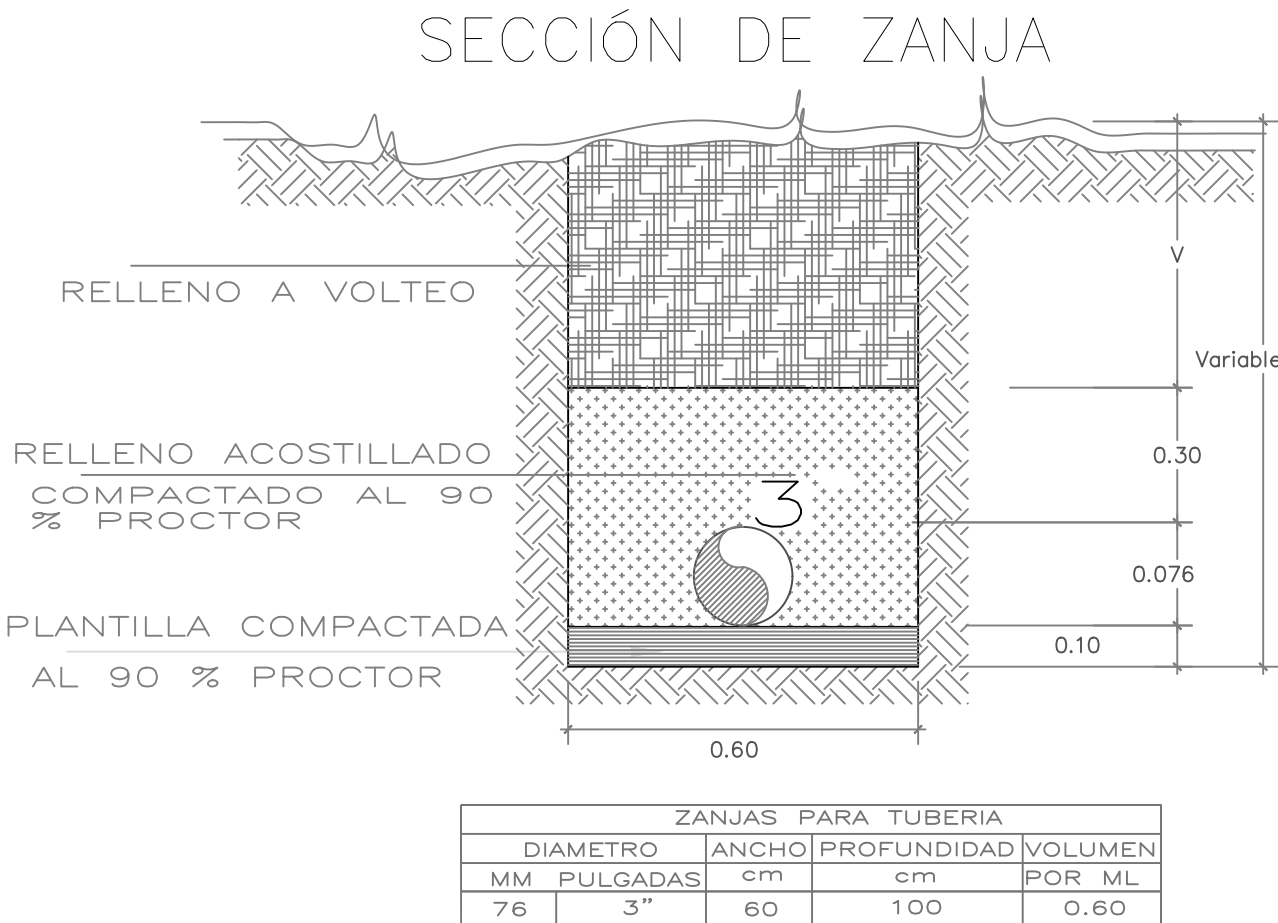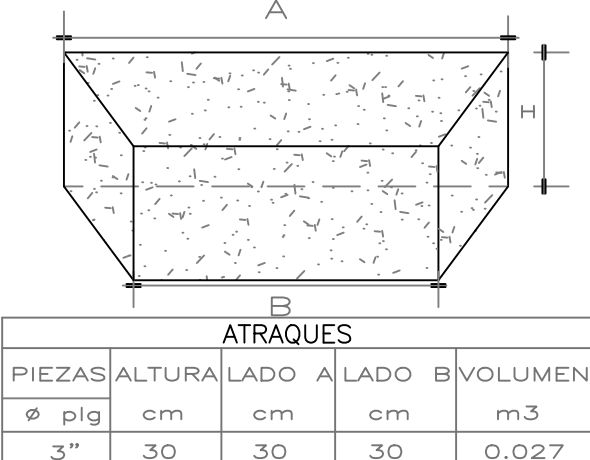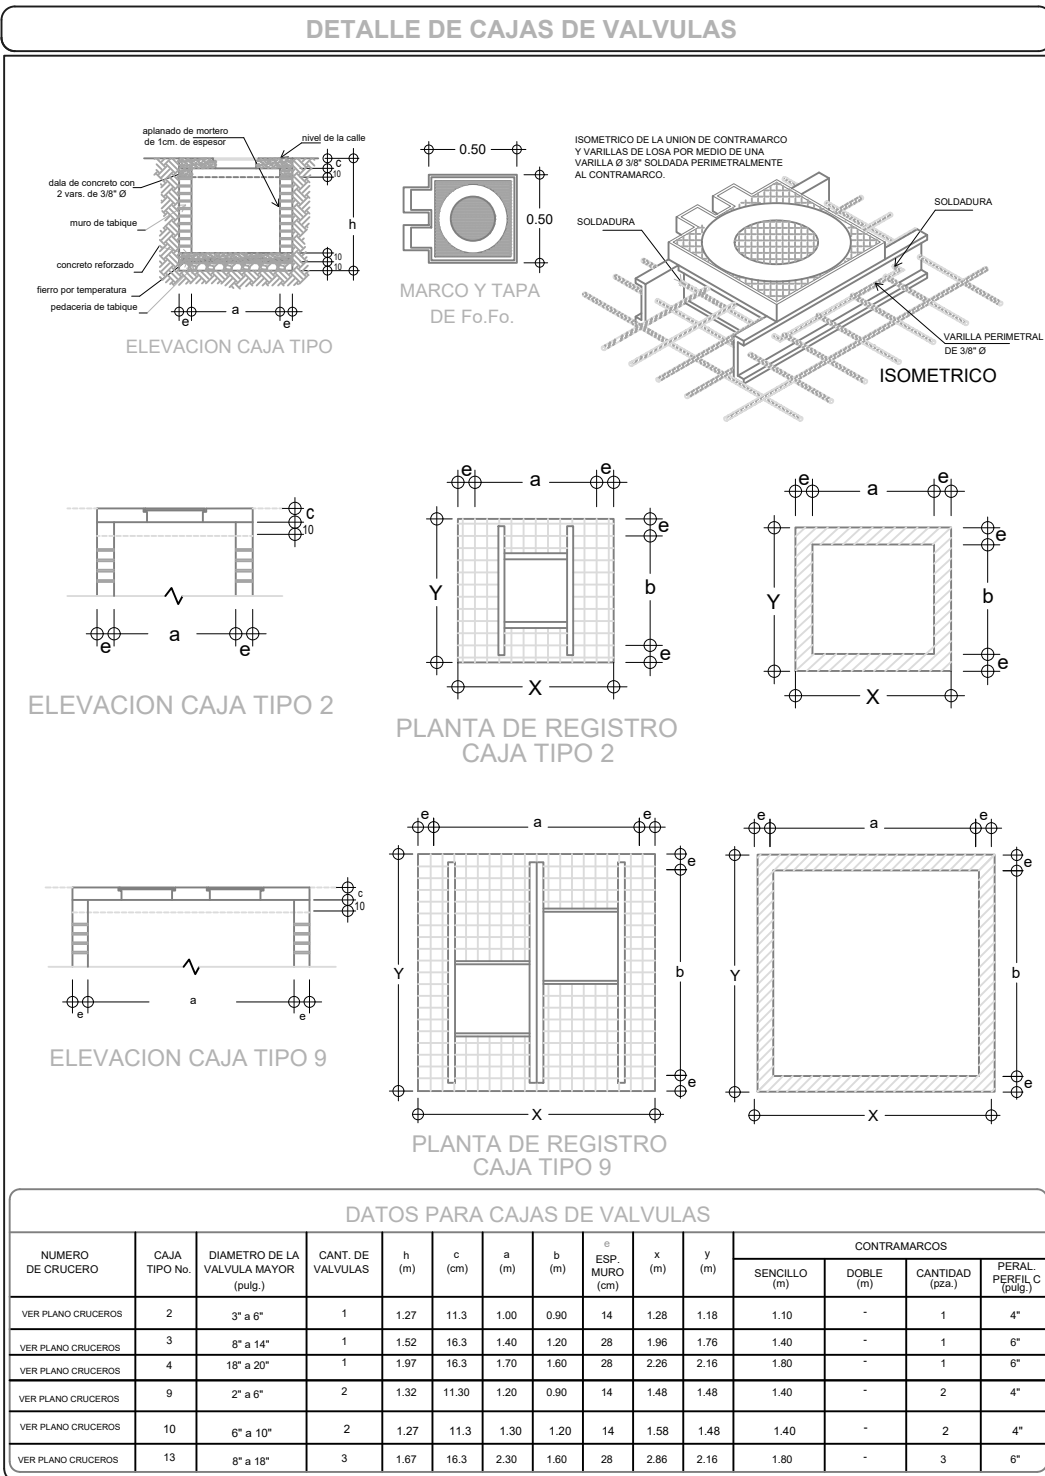

CRUCEROS

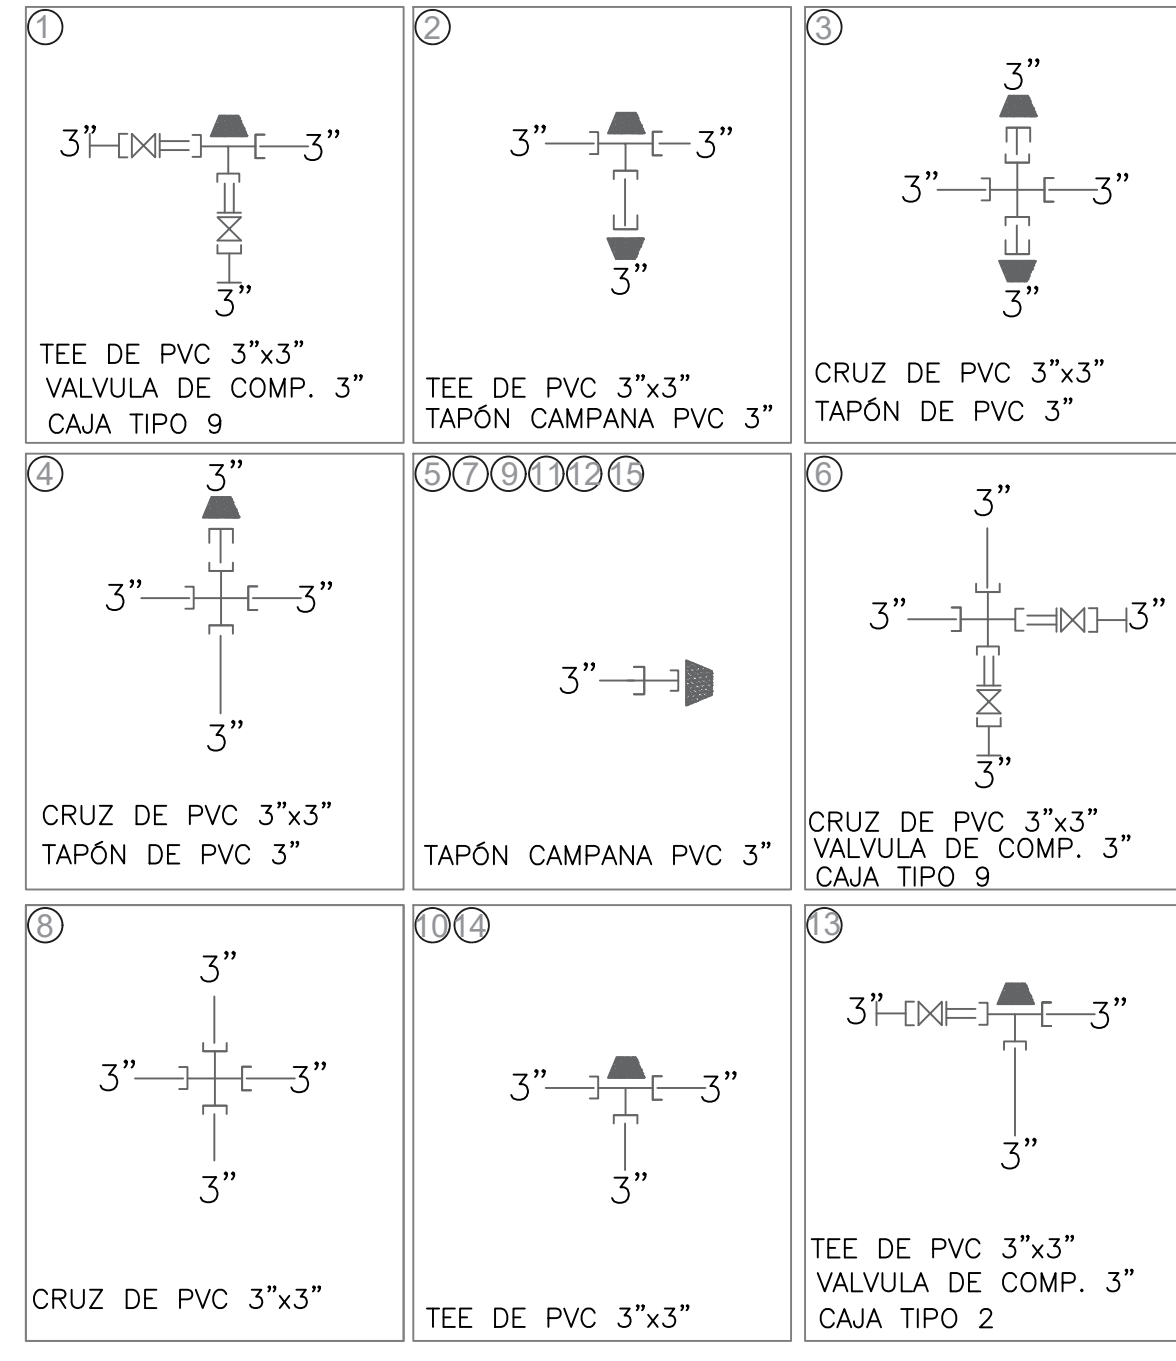

DESCRIPCIÓN DEL PLANO:

"RED DE AGUA DE 3" DE DIAM. DE PVC EN CADUAÑO"

SAN JOSÉ DEL CABO B.C.S. FEBRERO 2024

LOCALIDAD: CADUAÑO MUNICIPIO: LOS CABOS ESTADO: BAJA CALIFORNIA SUR

ORGANISMO OPERADOR MUNICIPAL DEL SISTEMA DE AGUA POTABLE, ALCANTARILLADO Y SANEAMIENTO DE LOS CABOS, B.C.S.

DIRECCION DE PLANEACION Y EJECUCION DE OBRAS

ESCALA: SIN ESCALA

PLANO No: "1 DE 1"

CLAVE:

AUTORIZO: Vo. Bo.

ING. IGAL ANTONIO CASTRO CASTELLANOS Director de Planeación y Ejecución de Obras del O.O.M.S.A.P.A.S.L.C.

ING. ISMAEL RODRIGUEZ PIÑA Director General del O.O.M.S.A.P.A.S.L.C.