

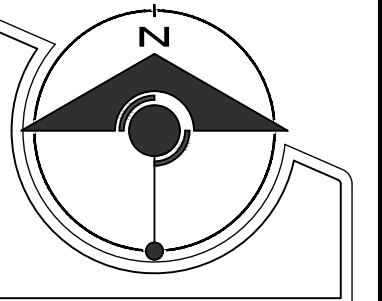
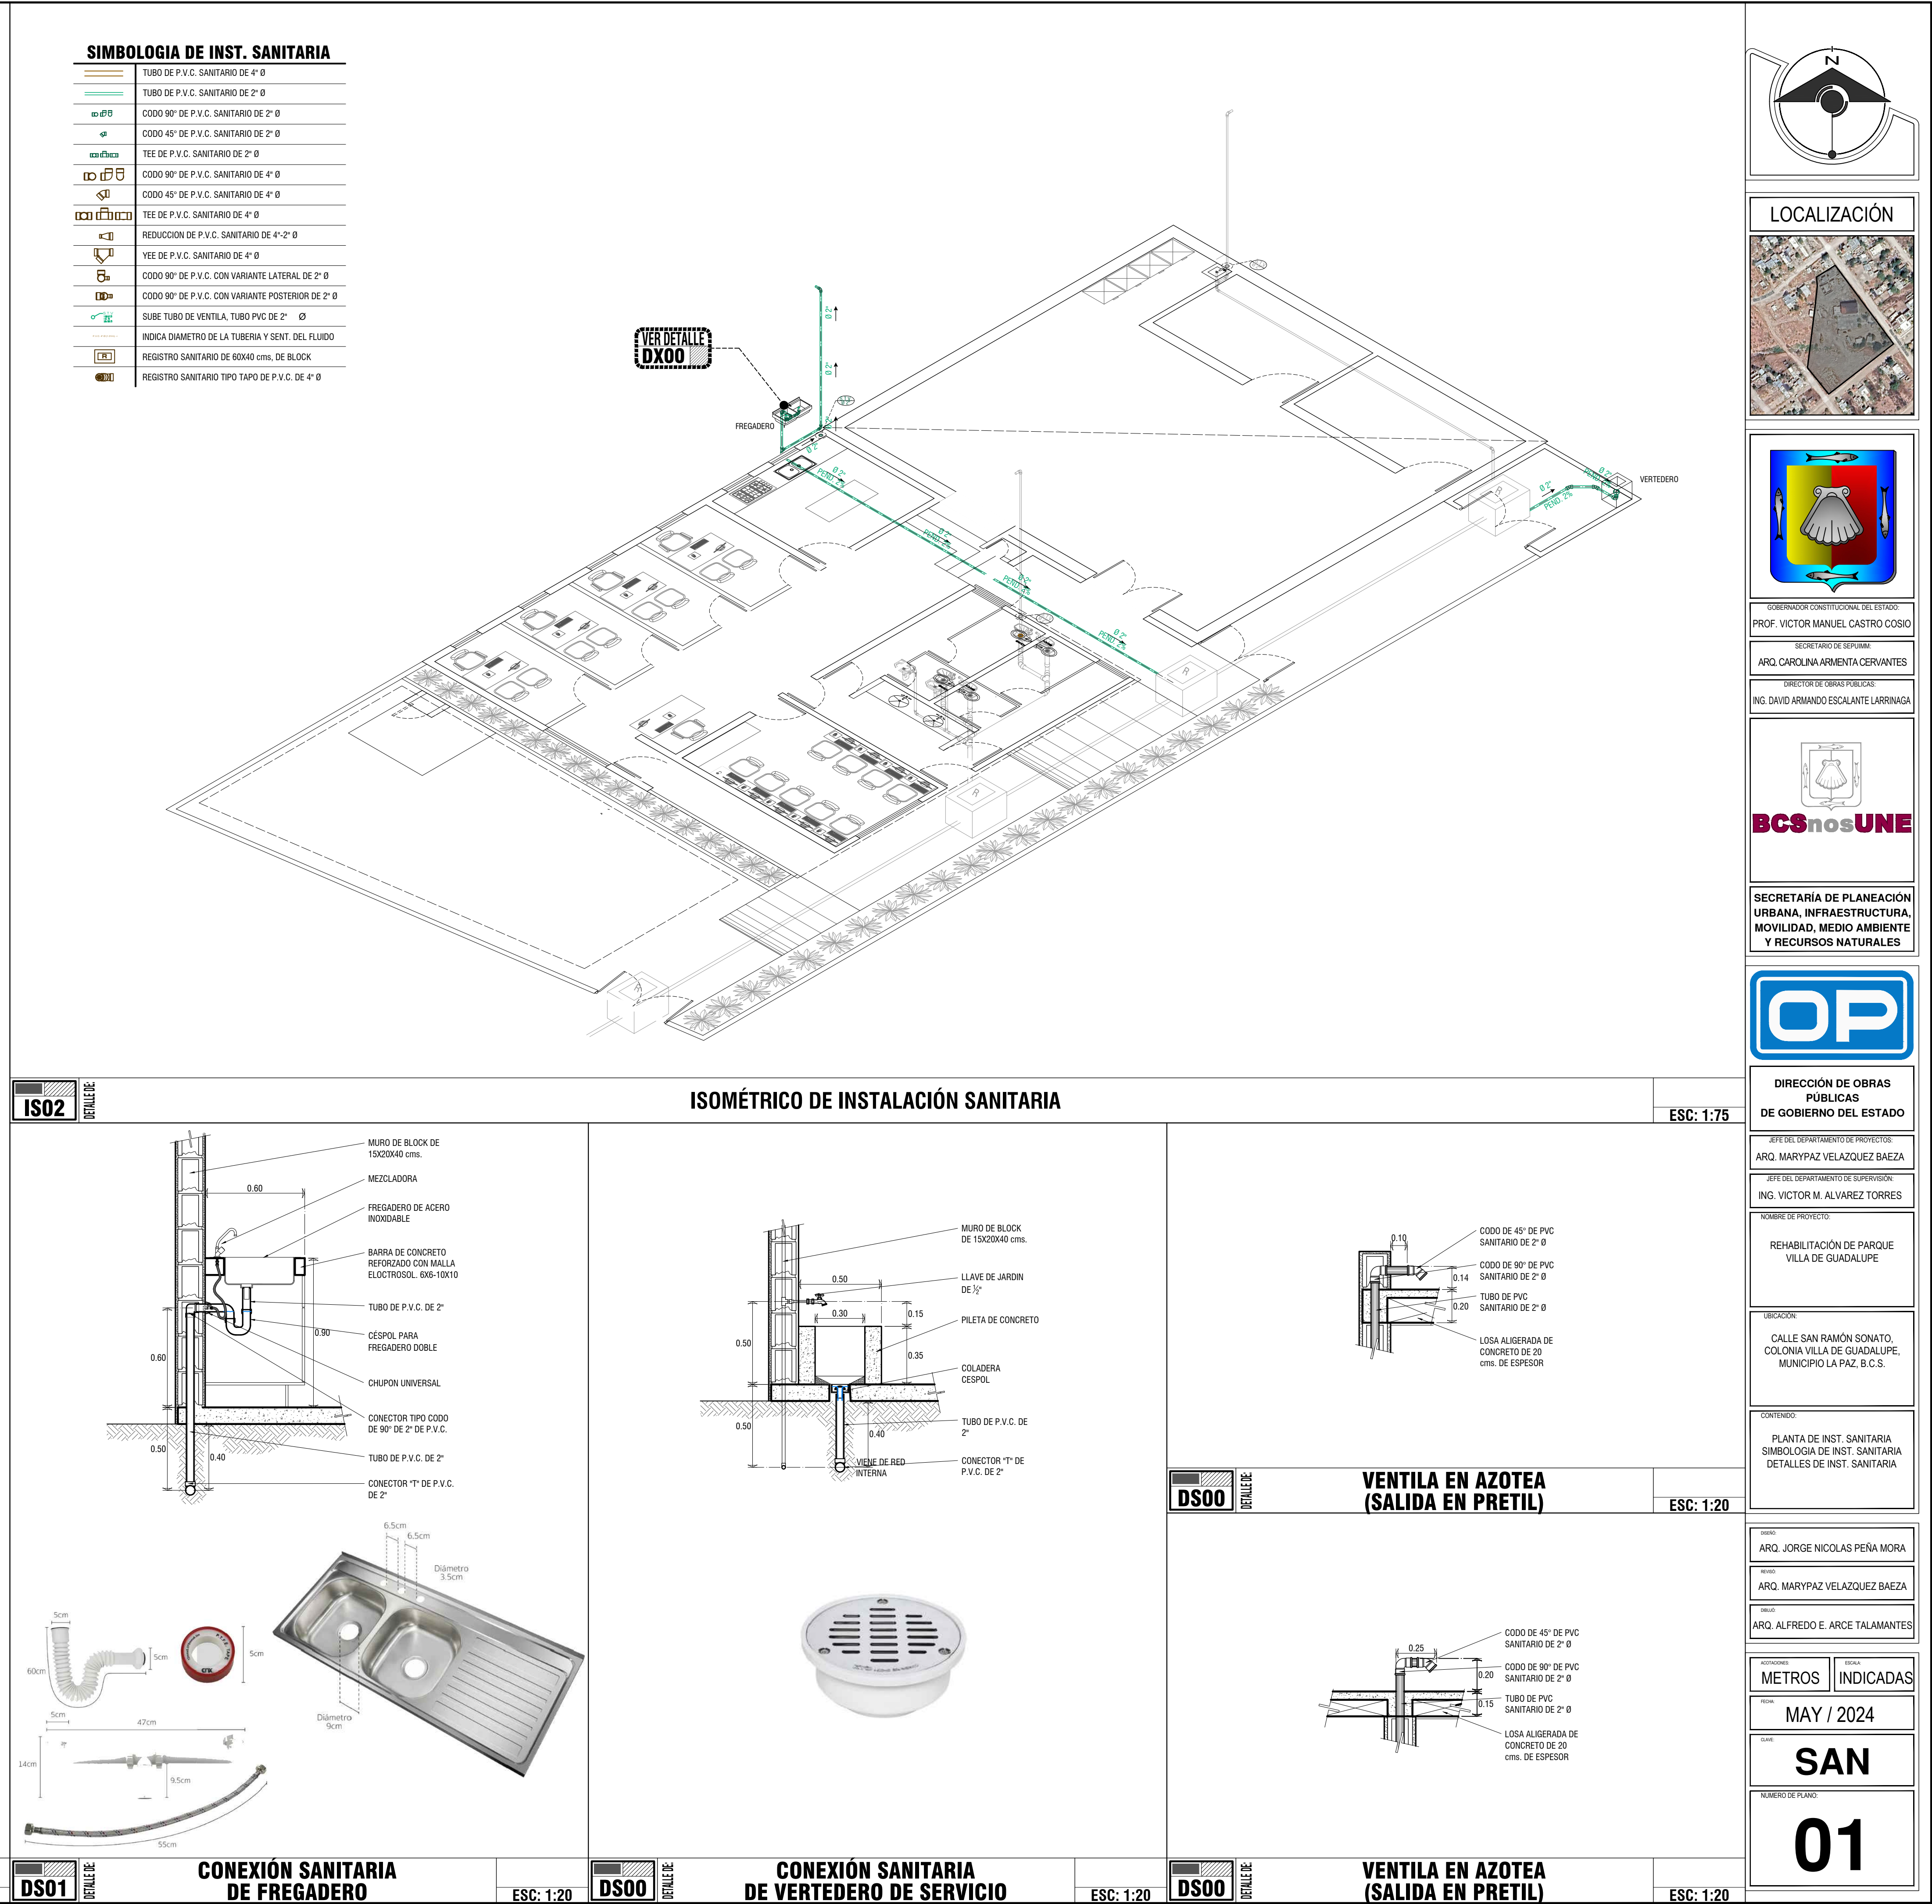


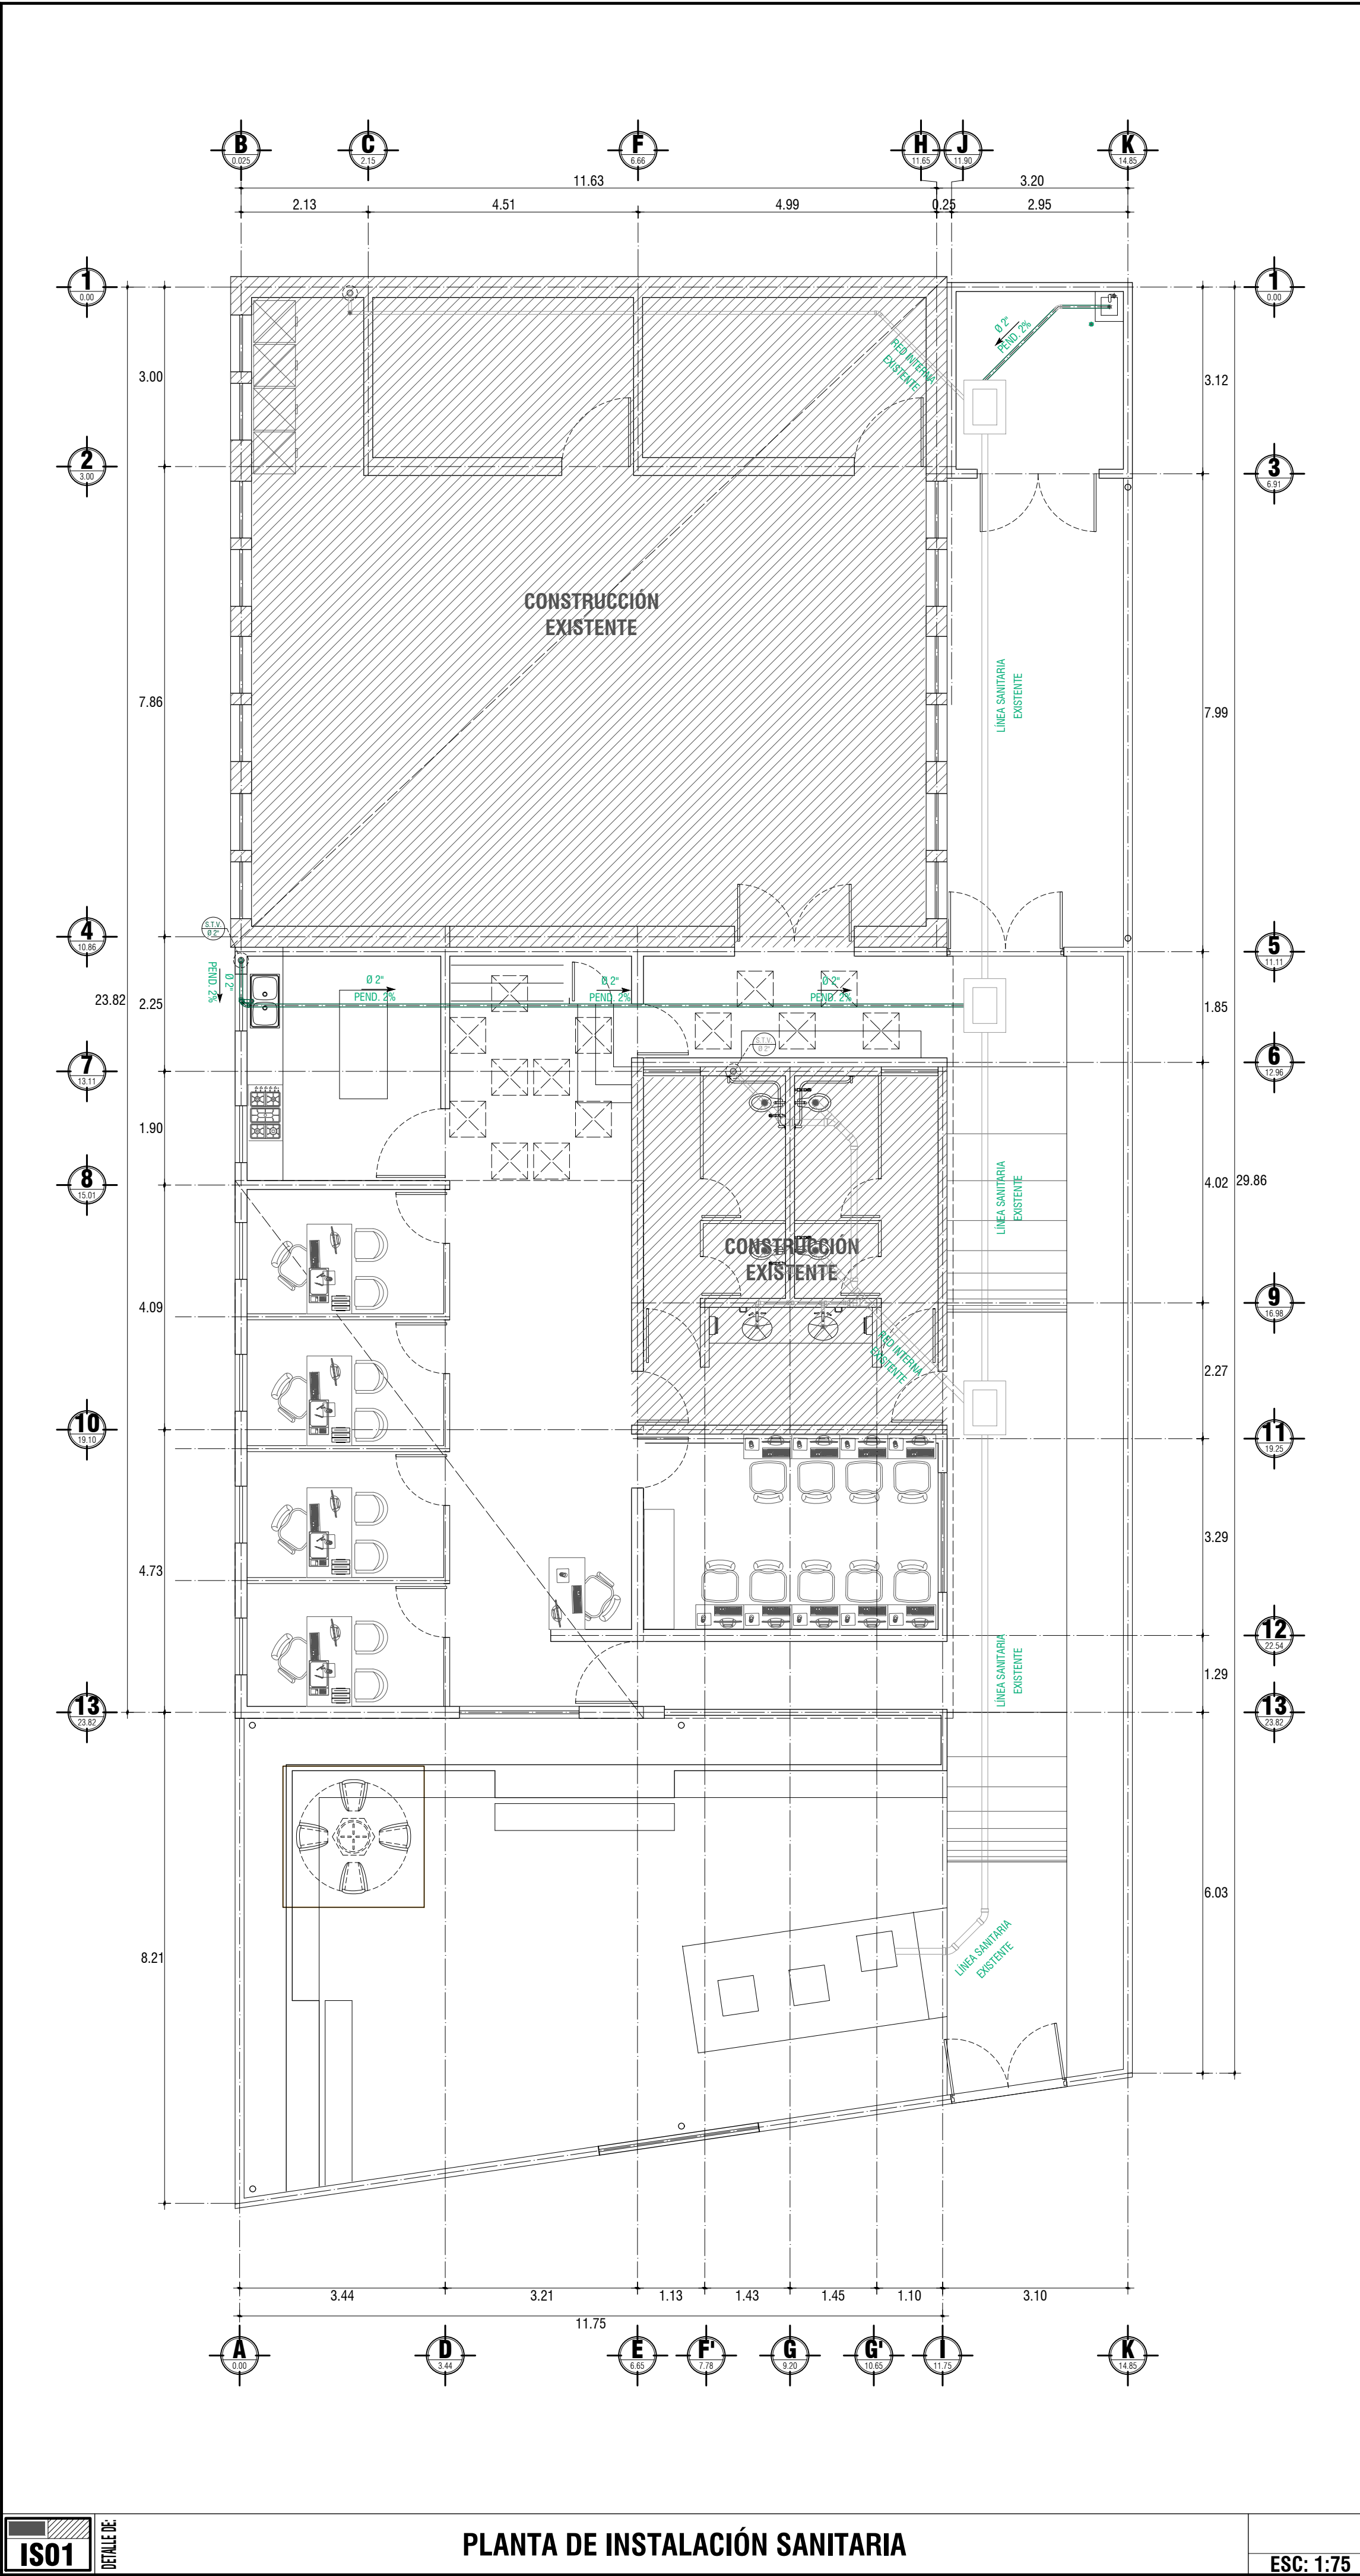

LOCALIZACIÓN

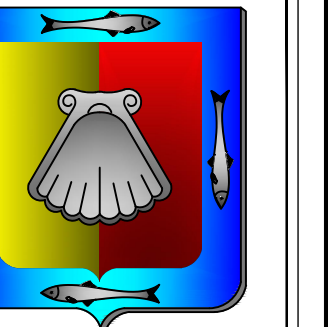

GOBERNADOR CONSTITUCIONAL DEL ESTADO
PROF. VICTOR MANUEL CASTRO COSIO

SECRETARIO DE SEPUMA
ARQ. CAROLINA ARMENTA CERVANTES

DIRECTOR DE OBRAS PUBLICAS
ING. DAVID ARMANDO ESCALANTE LARRINAGA



SECRETARÍA DE PLANEACIÓN
URBANA, INFRAESTRUCTURA,
MOVILIDAD, MEDIO AMBIENTE
Y RECURSOS NATURALES



DIRECCIÓN DE OBRAS
PUBLICAS
DE GOBIERNO DEL ESTADO

JEFE DEL DEPARTAMENTO DE PROYECTOS
ARQ. MARYPAZ VELAZQUEZ BAEZA

JEFE DEL DEPARTAMENTO DE SUPERVISIÓN
ING. VICTOR M. ALVAREZ TORRES

NOMBRE DE PROYECTO:
REHABILITACIÓN DE PARQUE
VILLA DE GUADALUPE

UBICACIÓN:
CALLE SAN RAMÓN SONATO,
COLONIA VILLA DE GUADALUPE,
MUNICIPIO LA PAZ, B.C.S.

CONTENIDO:
PLANTA DE INST. SANITARIA
SIMBOLOGIA DE INST. SANITARIA
DETALLES DE INST. SANITARIA

DESEN: ARQ. JORGE NICOLAS PEÑA MORA

REVIS: ARQ. MARYPAZ VELAZQUEZ BAEZA

DESEN: ARQ. ALFREDO E. ARCE TALAMANTES

NOTACIÓN: METROS

ESCALA: INDICADAS

FECHA: MAY / 2024

CLAVE: SAN

NÚMERO DE PLANO:

01