



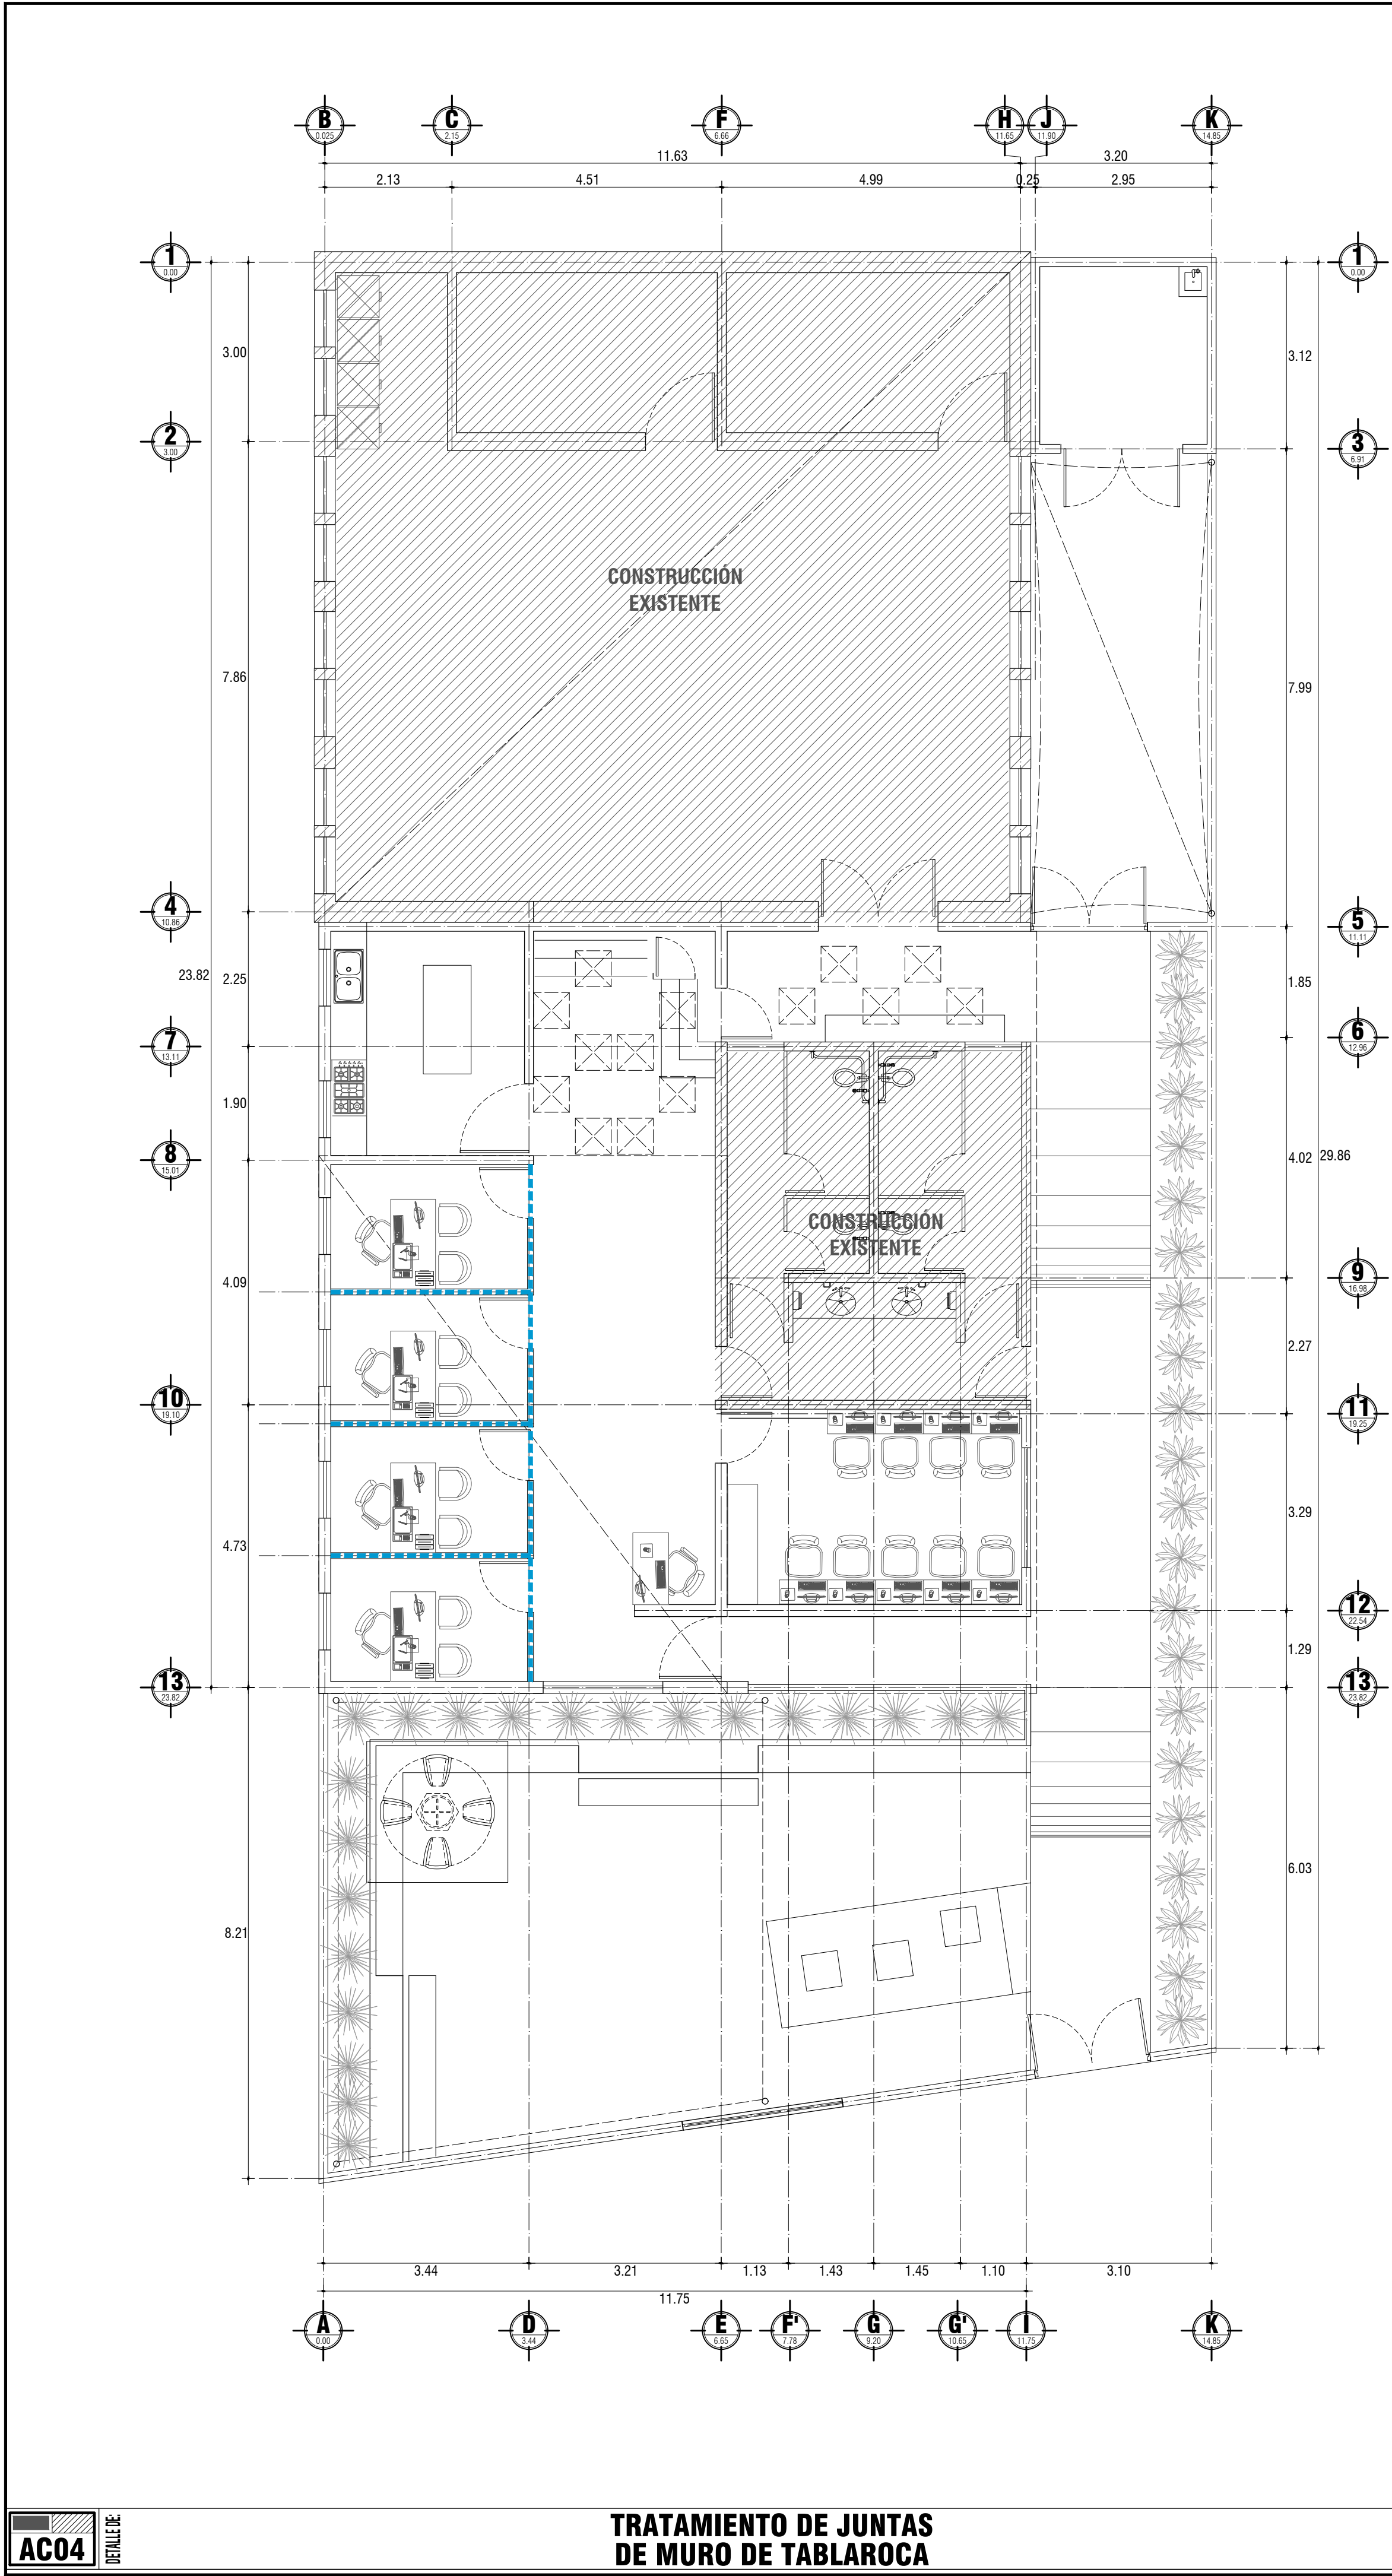


AC04 DETALLE DE TRATAMIENTO DE JUNTAS DE MURO DE TABLAROCA ESC: 1 : 5

SIMBOLOGIA DE ACABADOS (TABLAROCA)


MURO DE TABLAROCA DE PISO HASTA ALTURA DE PLAFON

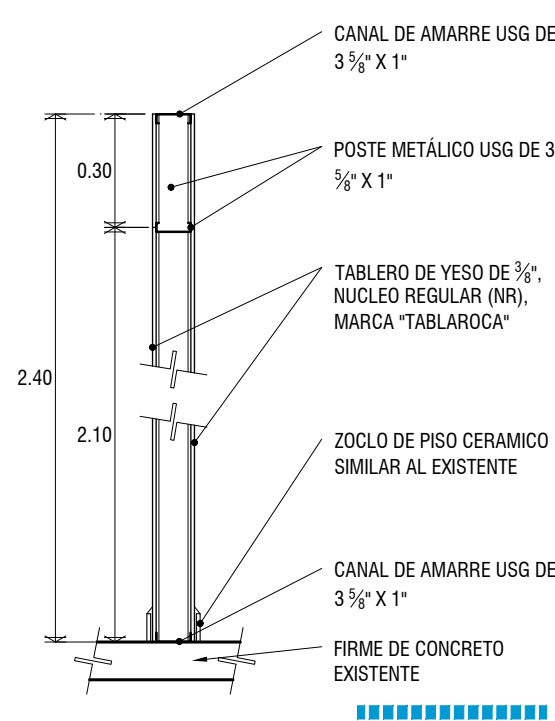

DA06 DETALLE DE MURO DE TABLAROCA ESC: 1:20

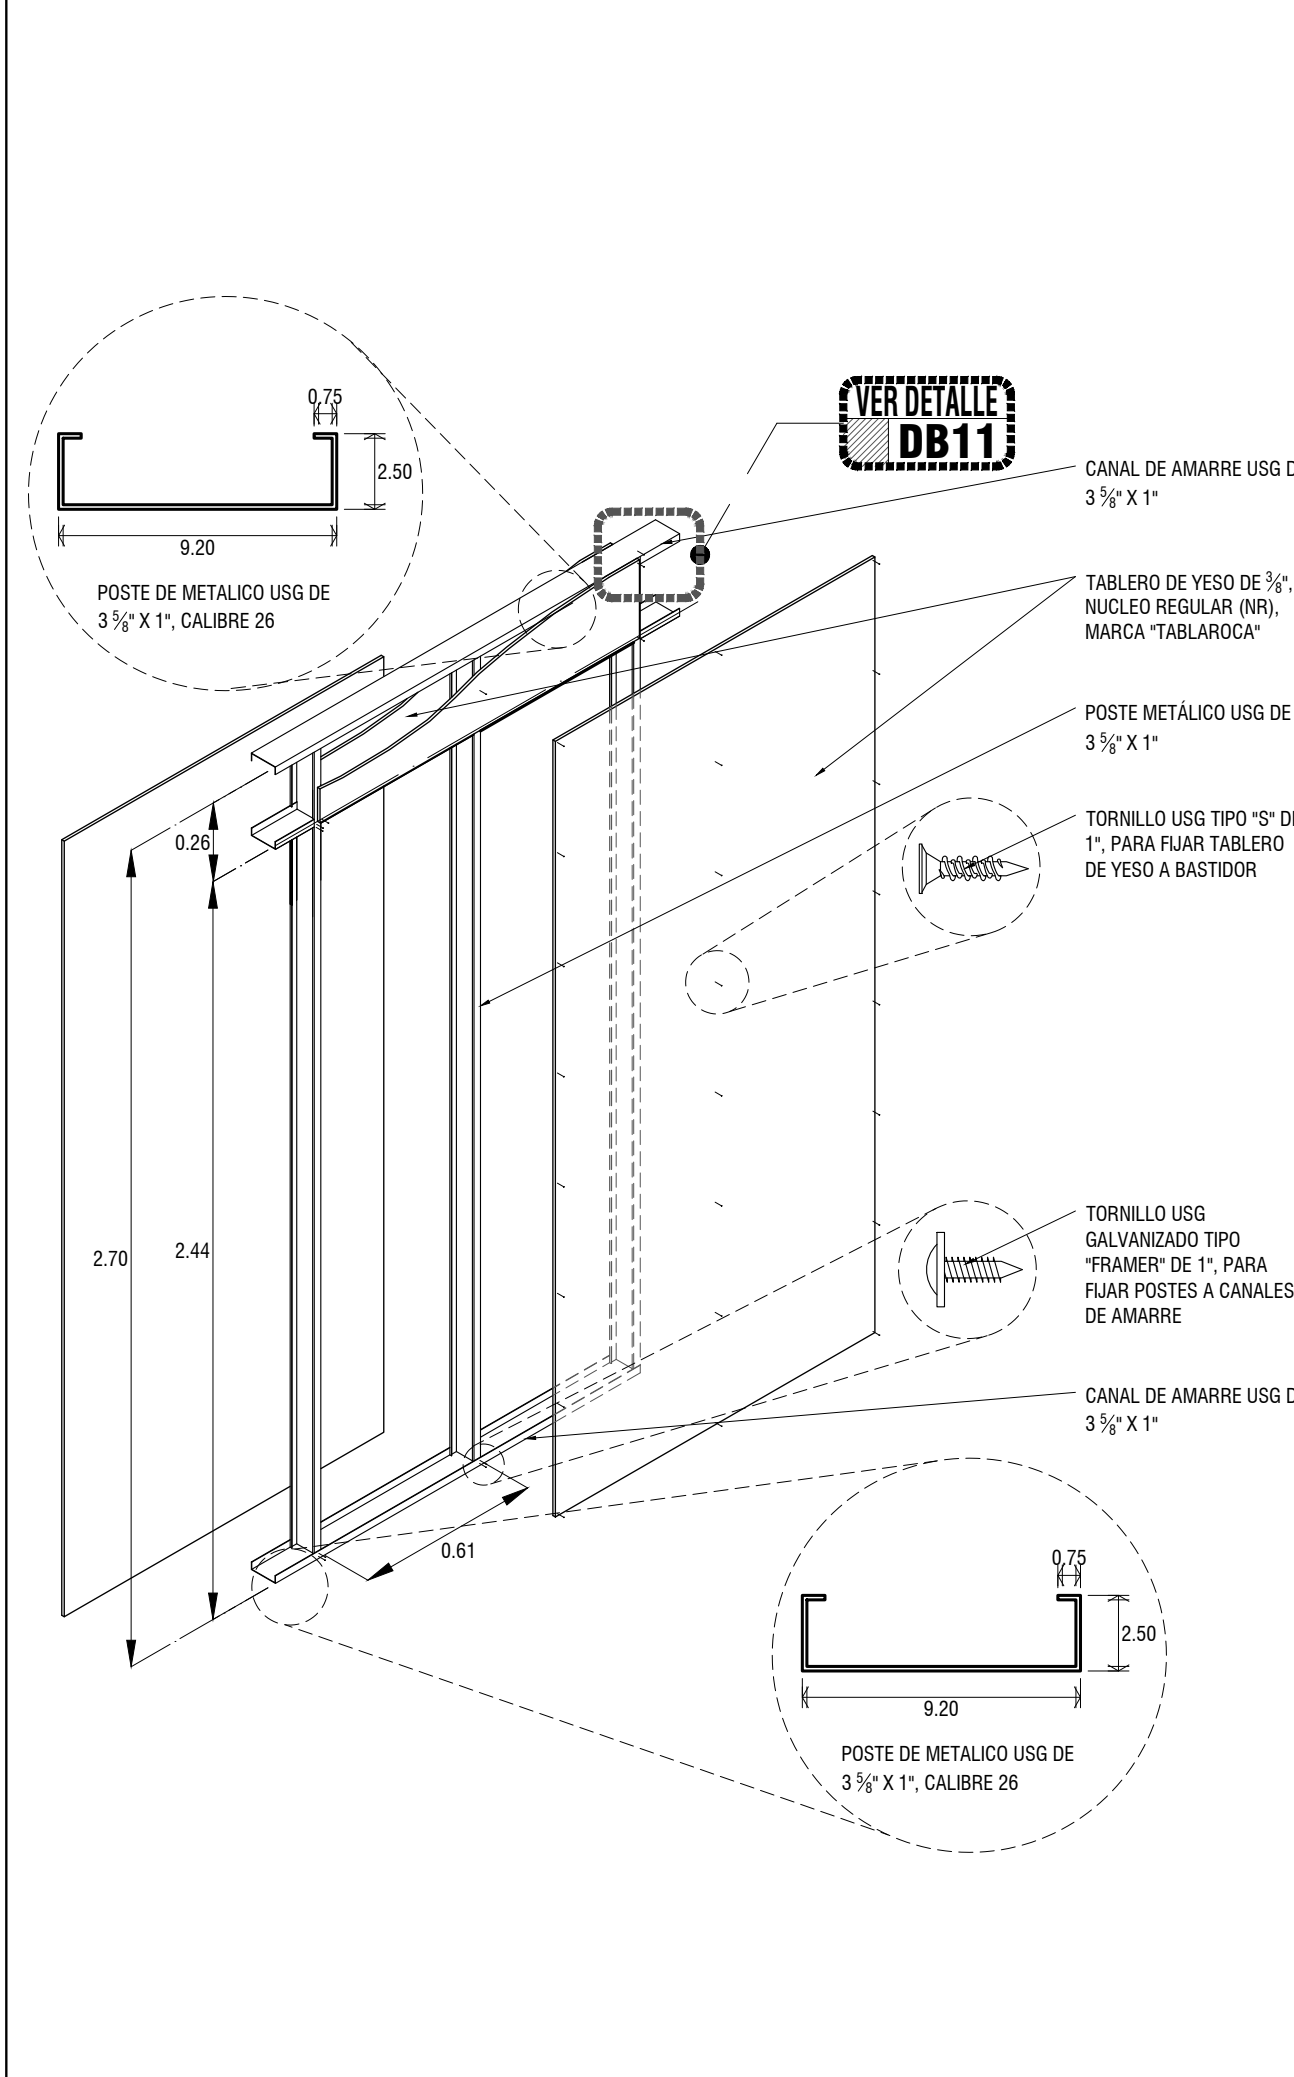


DB04 DETALLE DE ARMADO GENERAL DE MURO DE TABLAROCA ESC: 1:25

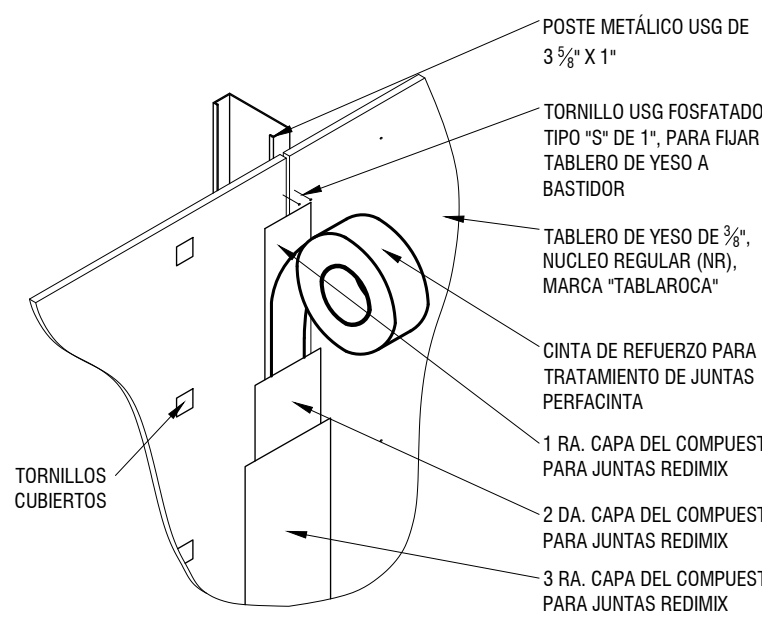


DB13 DETALLE DE TRATAMIENTO DE JUNTAS DE MURO DE TABLAROCA ESC: 1 : 5




DB02 DETALLE DE MATERIAL AUXILIAR ESCHEMA

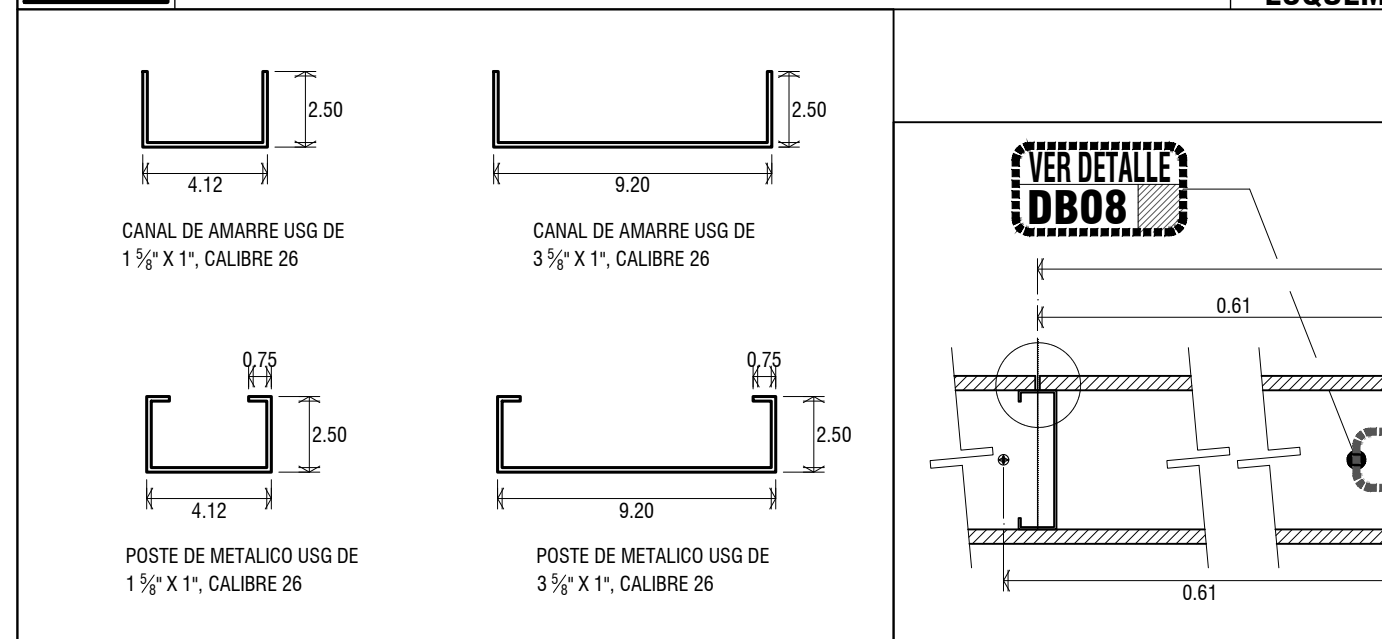


DB03 DETALLE DE PERFILES USG PARA TABLAROCA ESCHEMA

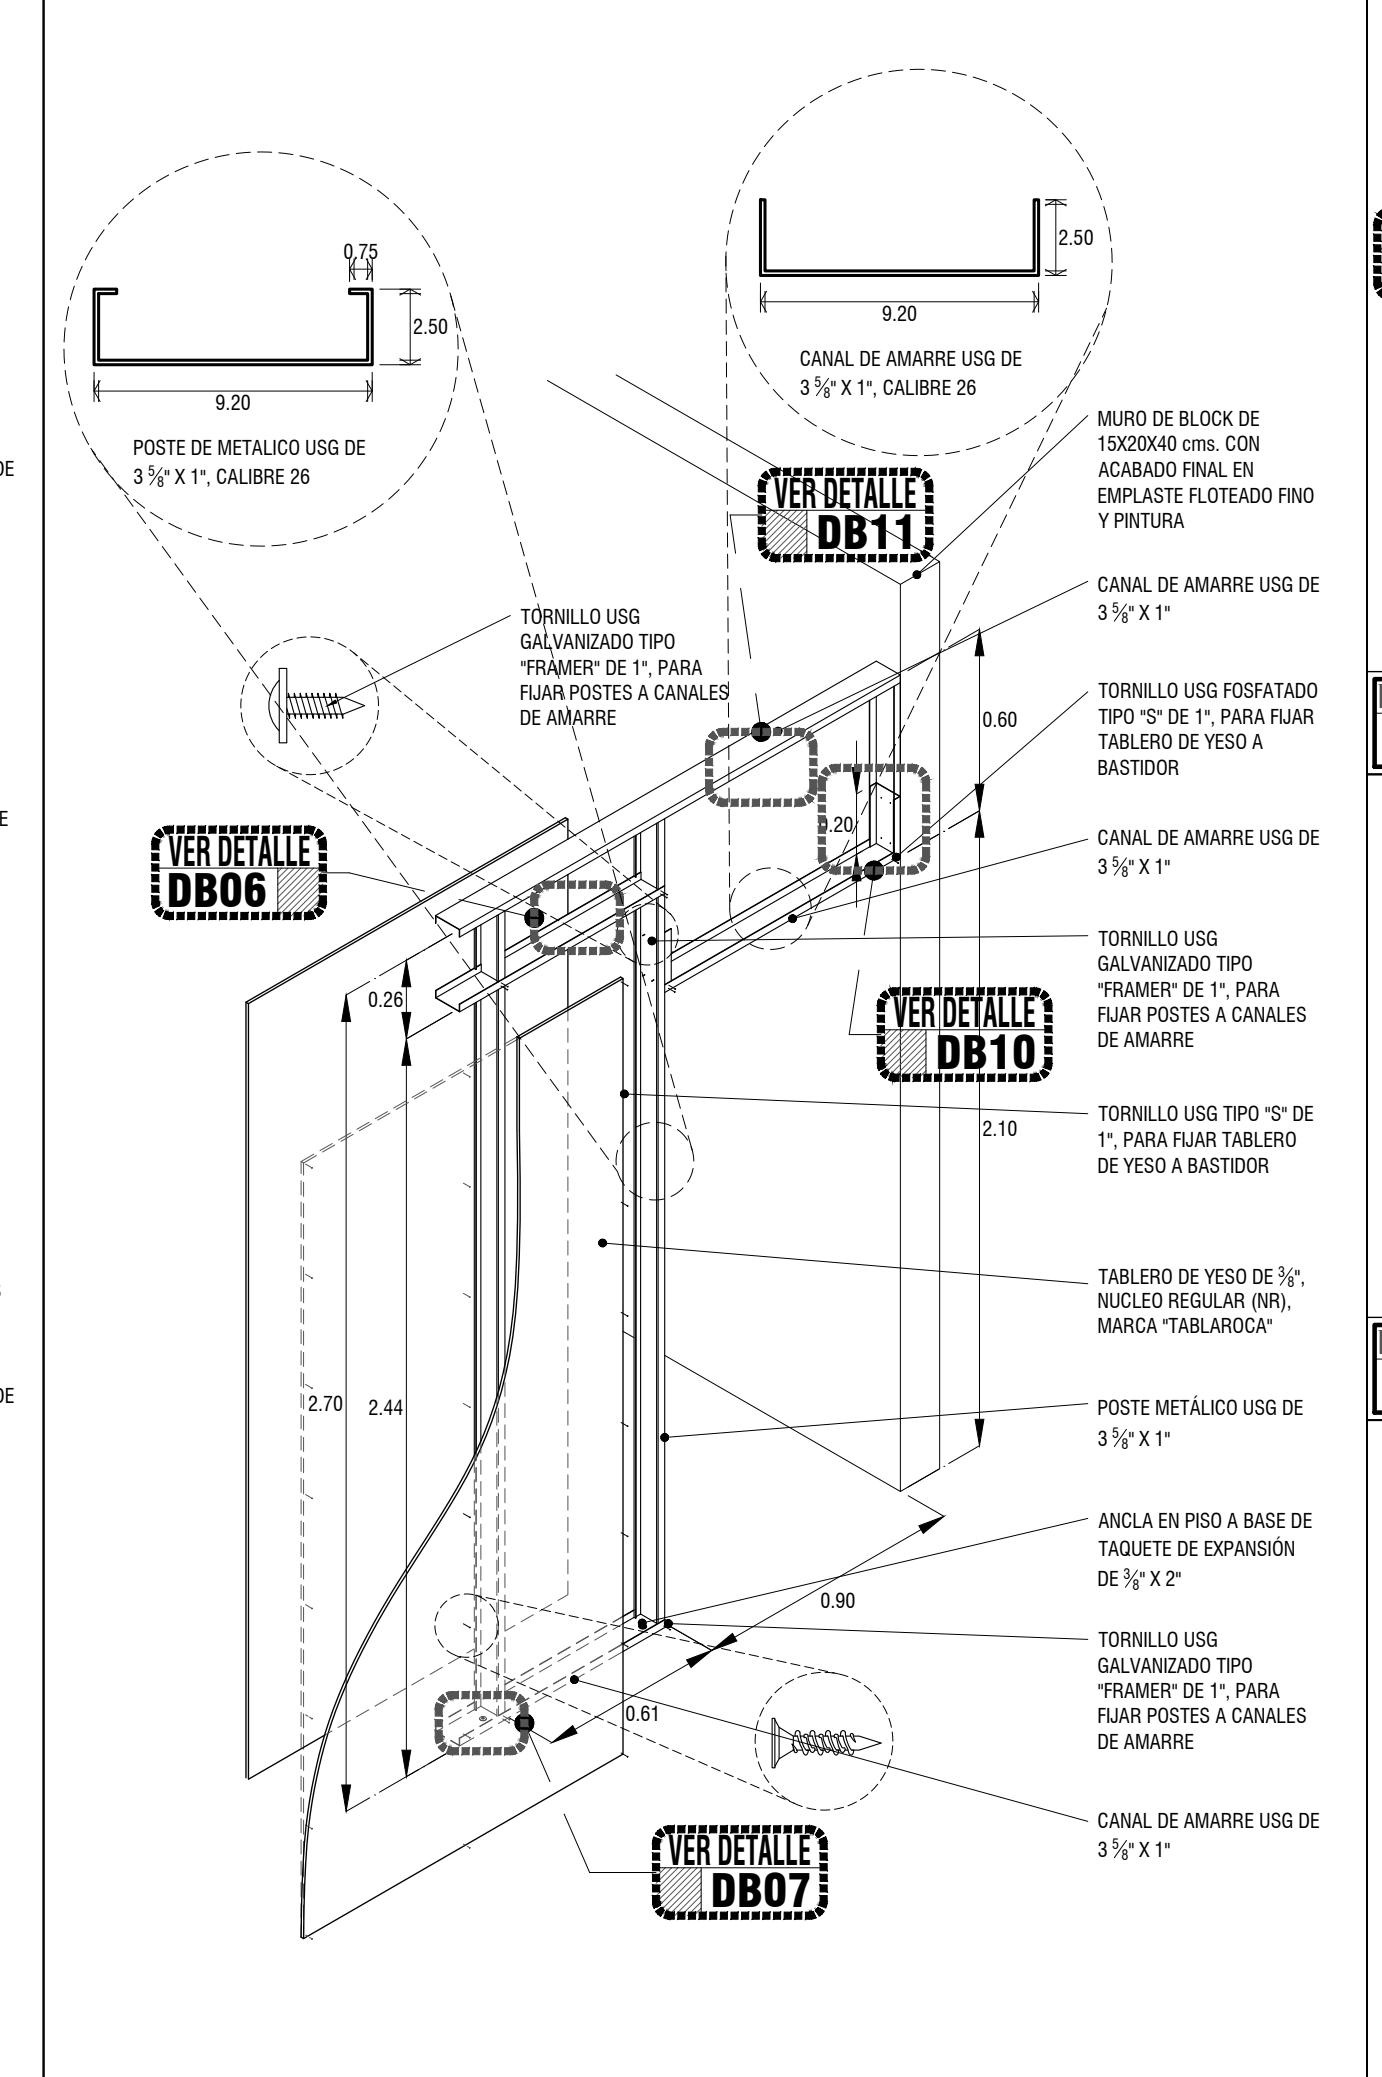


DB05 DETALLE DE ARMADO DE VANO EN MURO DE TABLAROCA ESC: 1:25

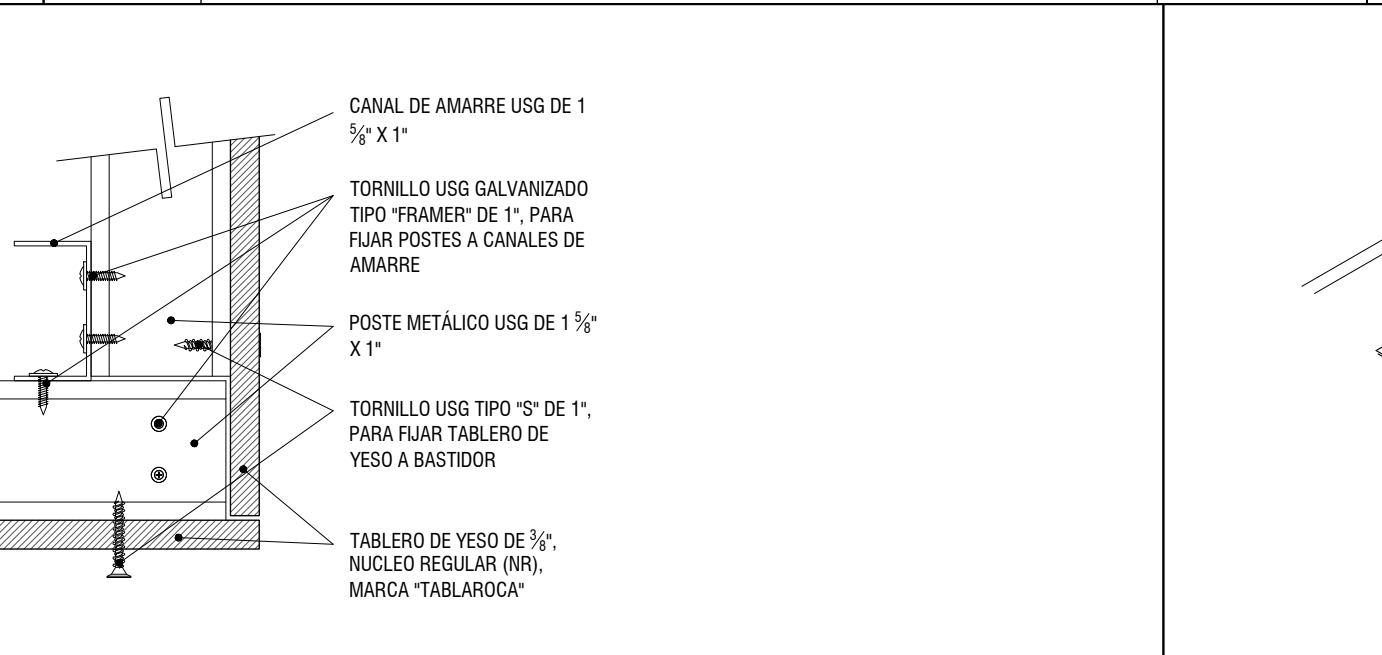


DB12 DETALLE DE AMARRE EN ESQUINA DE PERFILES DE MURO DE TABLAROCA ESCHEMA

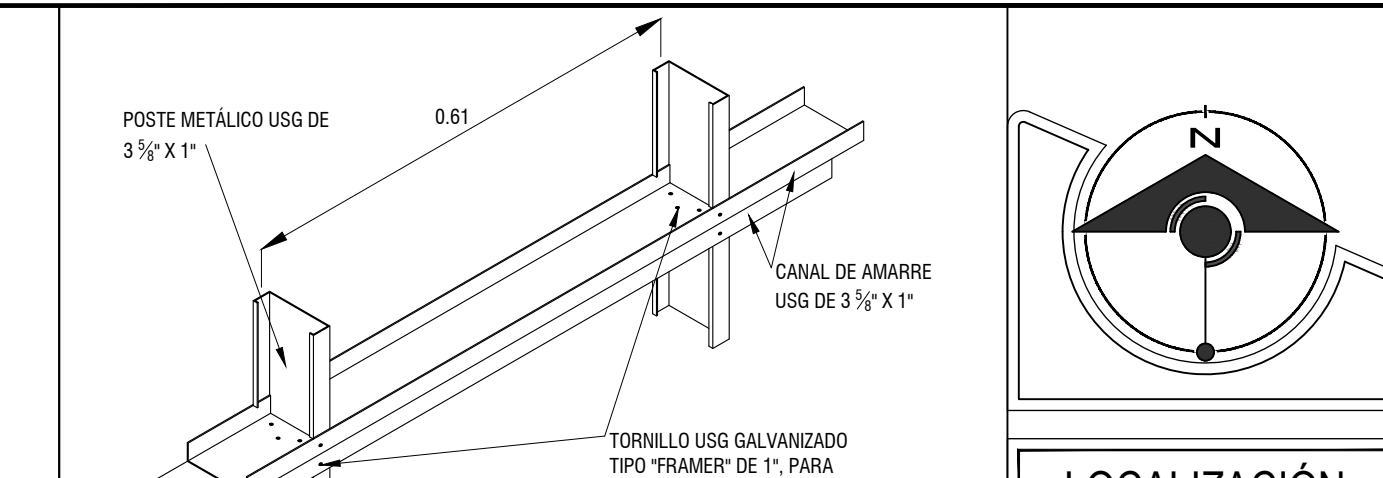


DB06 DETALLE DE TRASLAPE DE POSTES EN MURO DE TABLAROCA ESCHEMA

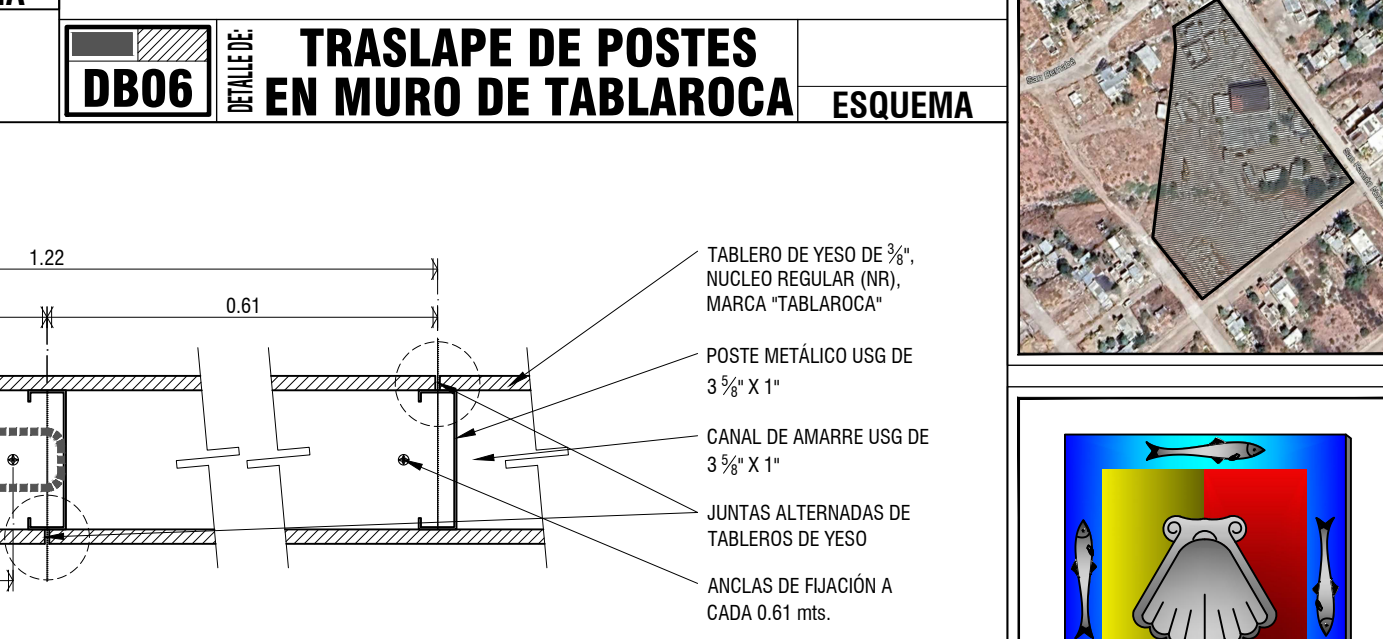


DB07 DETALLE DE PERFILES USG PARA TABLAROCA ESCHEMA

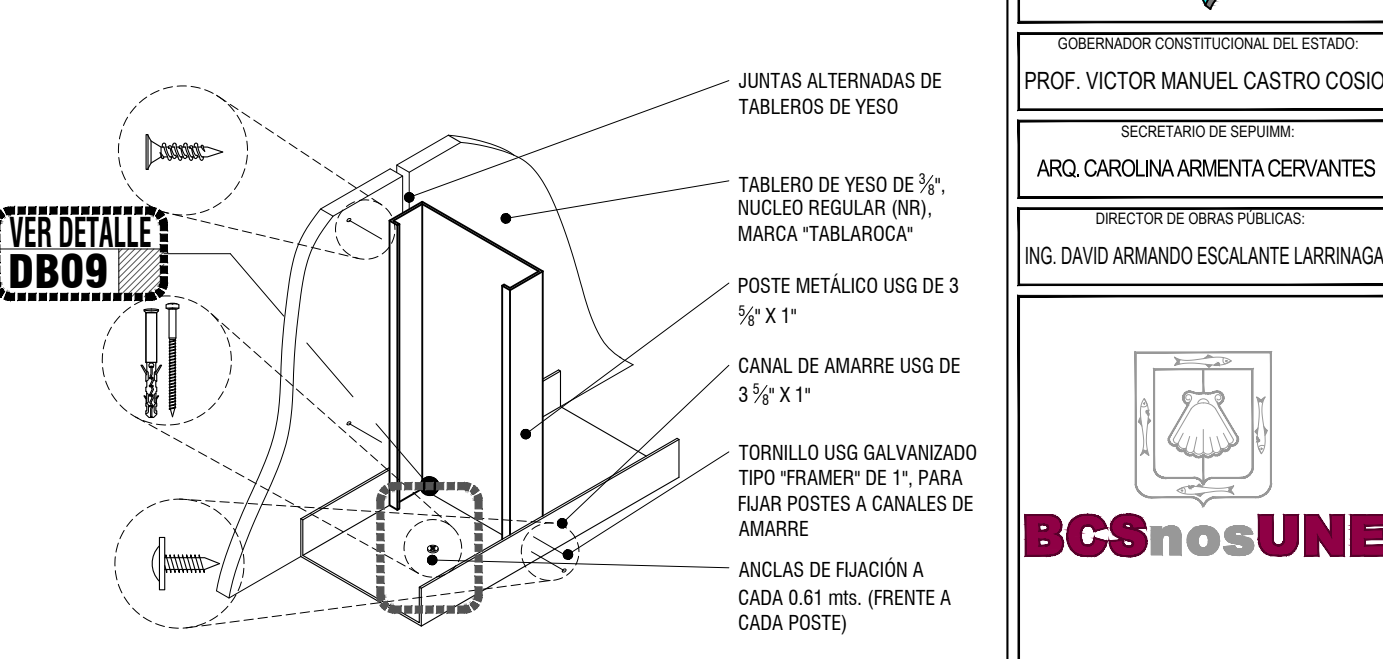


DB06 DETALLE DE COLOCACION DE ANCLAS EN MURO DE TABLAROCA ESC: 1 : 5

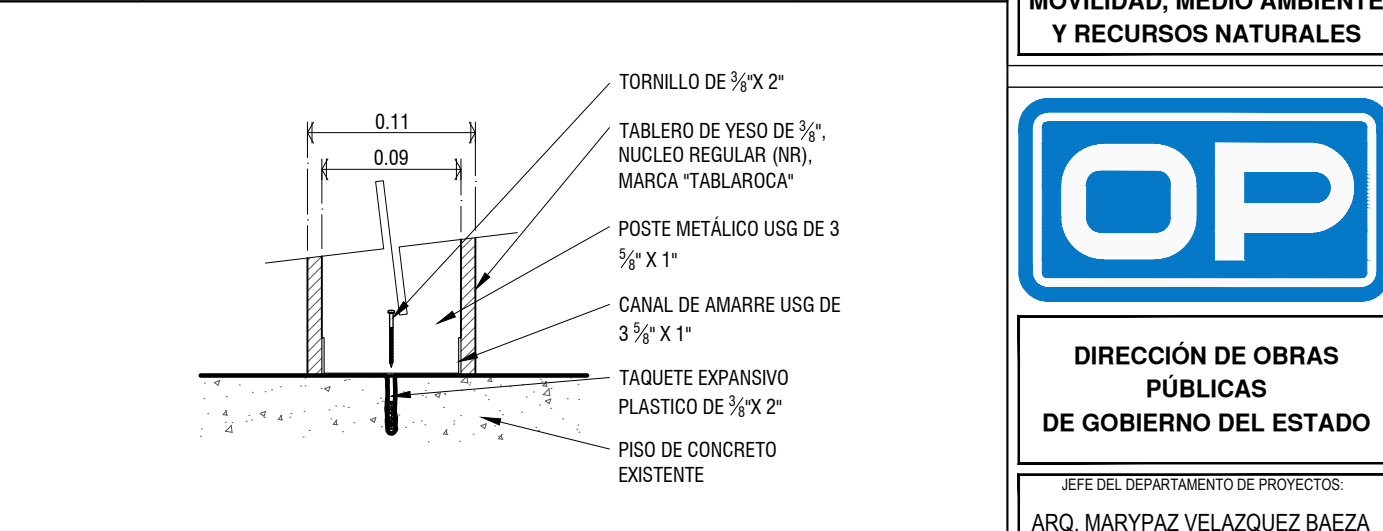


DB09 DETALLE DE ANCLAJE EN PISO DE MURO DE TABLAROCA ESC: 1 : 5

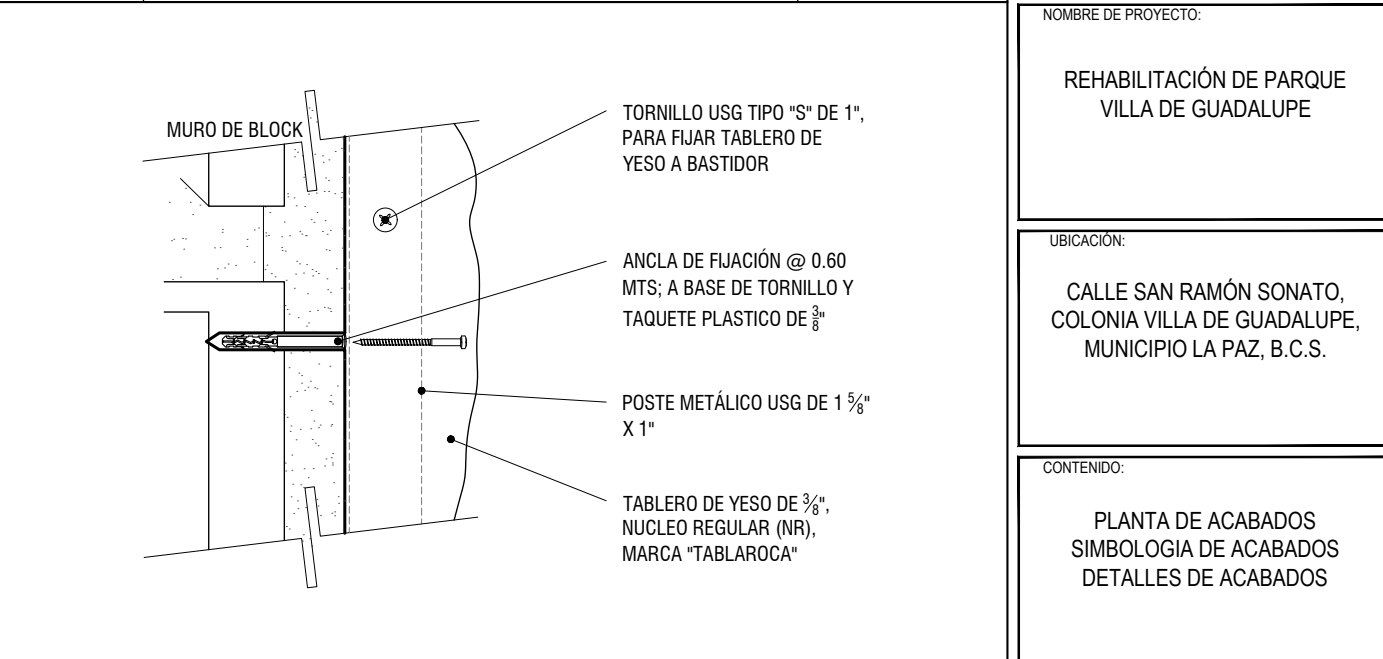



DB10 DETALLE DE ANCLAJE EN MURO DE MURO DE TABLAROCA ESCHEMA

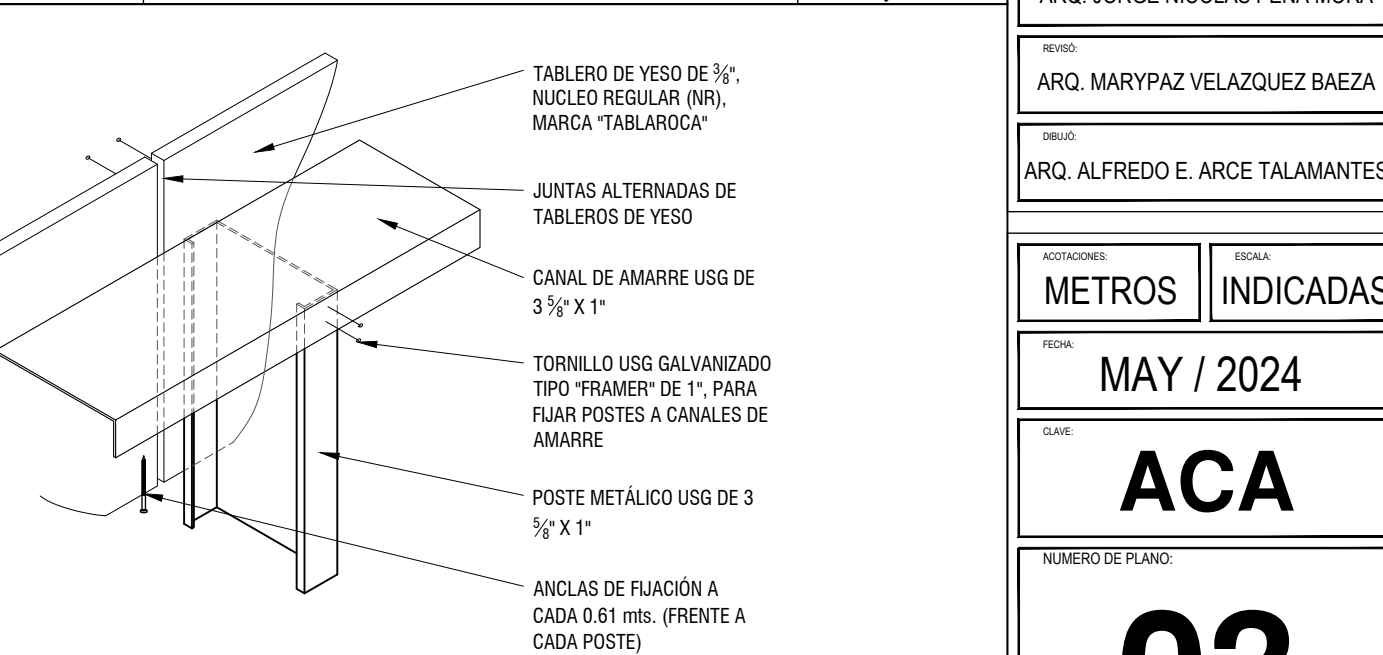

DB11 DETALLE DE AMARRE SUPERIOR DE PERFILES DE MURO DE TABLAROCA ESC: 1 : 5

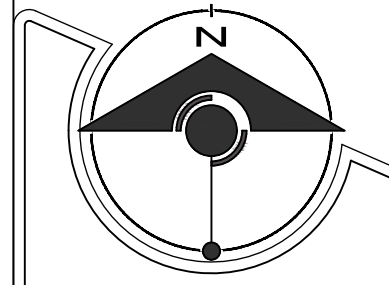

LOCALIZACION

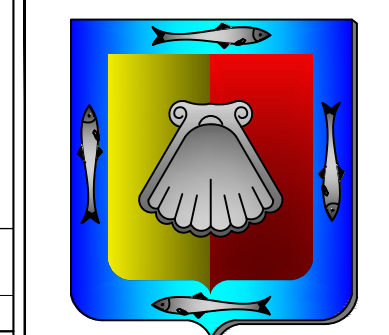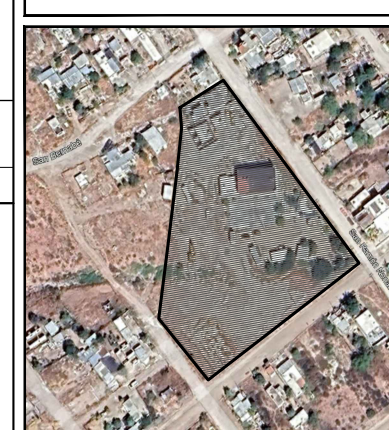

GOBERNADOR CONSTITUCIONAL DEL ESTADO:
PROF. VICTOR MANUEL CASTRO COSIO
SECRETARIO DE SEPTIMA:
ARQ. CAROLINA ARMENTA CERVANTES
DIRECTOR DE OBRAS PUBLICAS:
ING. DAVID ARMANDO ESCALANTE LARRINAGA



SECRETARIA DE PLANEACION URBANA, INFRAESTRUCTURA, MOVILIDAD, MEDIO AMBIENTE Y RECURSOS NATURALES



DIRECCION DE OBRAS PUBLICAS DE GOBIERNO DEL ESTADO
JEFE DEL DEPARTAMENTO DE PROYECTOS:
ARQ. MARYPAZ VELAZQUEZ BAEZA

JEFE DEL DEPARTAMENTO DE SUPERVISION:
ING. VICTOR M. ALVAREZ TORRES

NOMBRE DE PROYECTO:

REHABILITACION DE PARQUE VILLA DE GUADALUPE

UBICACION:
CALLE SAN RAMON SONATO, COLONIA VILLA DE GUADALUPE, MUNICIPIO LA PAZ, B.C.S.

CONTENIDO:
PLANTA DE ACABADOS
SIMBOLOGIA DE ACABADOS
DETALLES DE ACABADOS

DESENHO:
ARQ. JORGE NICOLAS PEÑA MORA

REVISOR:
ARQ. MARYPAZ VELAZQUEZ BAEZA

DESENHO:
ARQ. ALFREDO E. ARCE TALAMANTES

ADICIONALES:
METROS INDICADAS

FECHA:
MAY / 2024

CLAVE:
ACA

NUMERO DE PLANO:

03