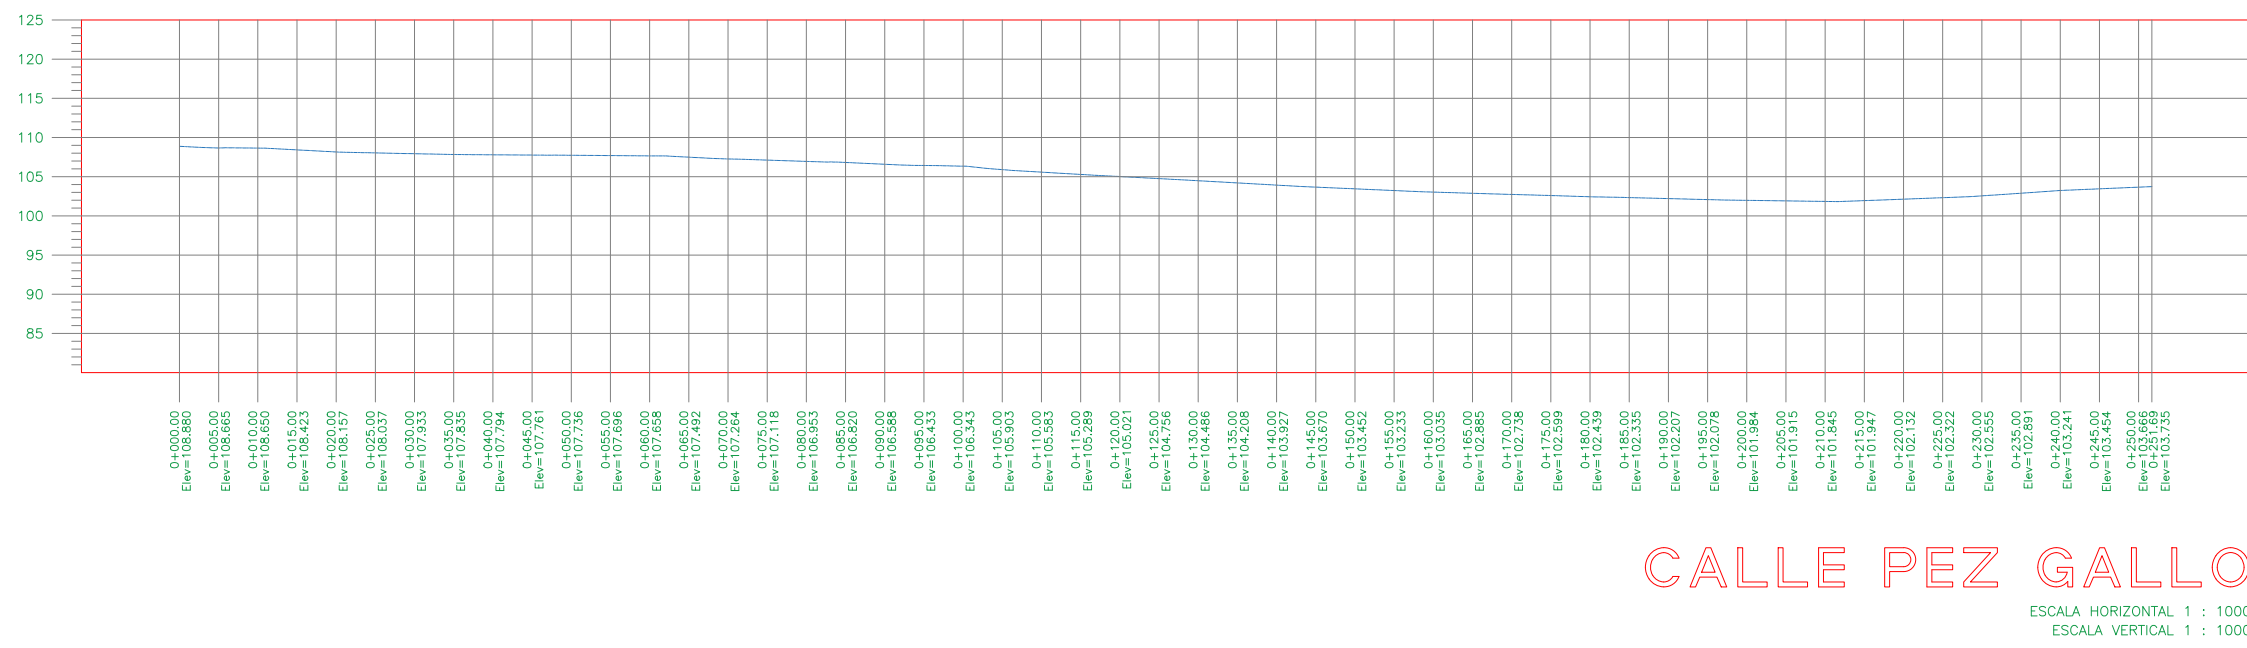
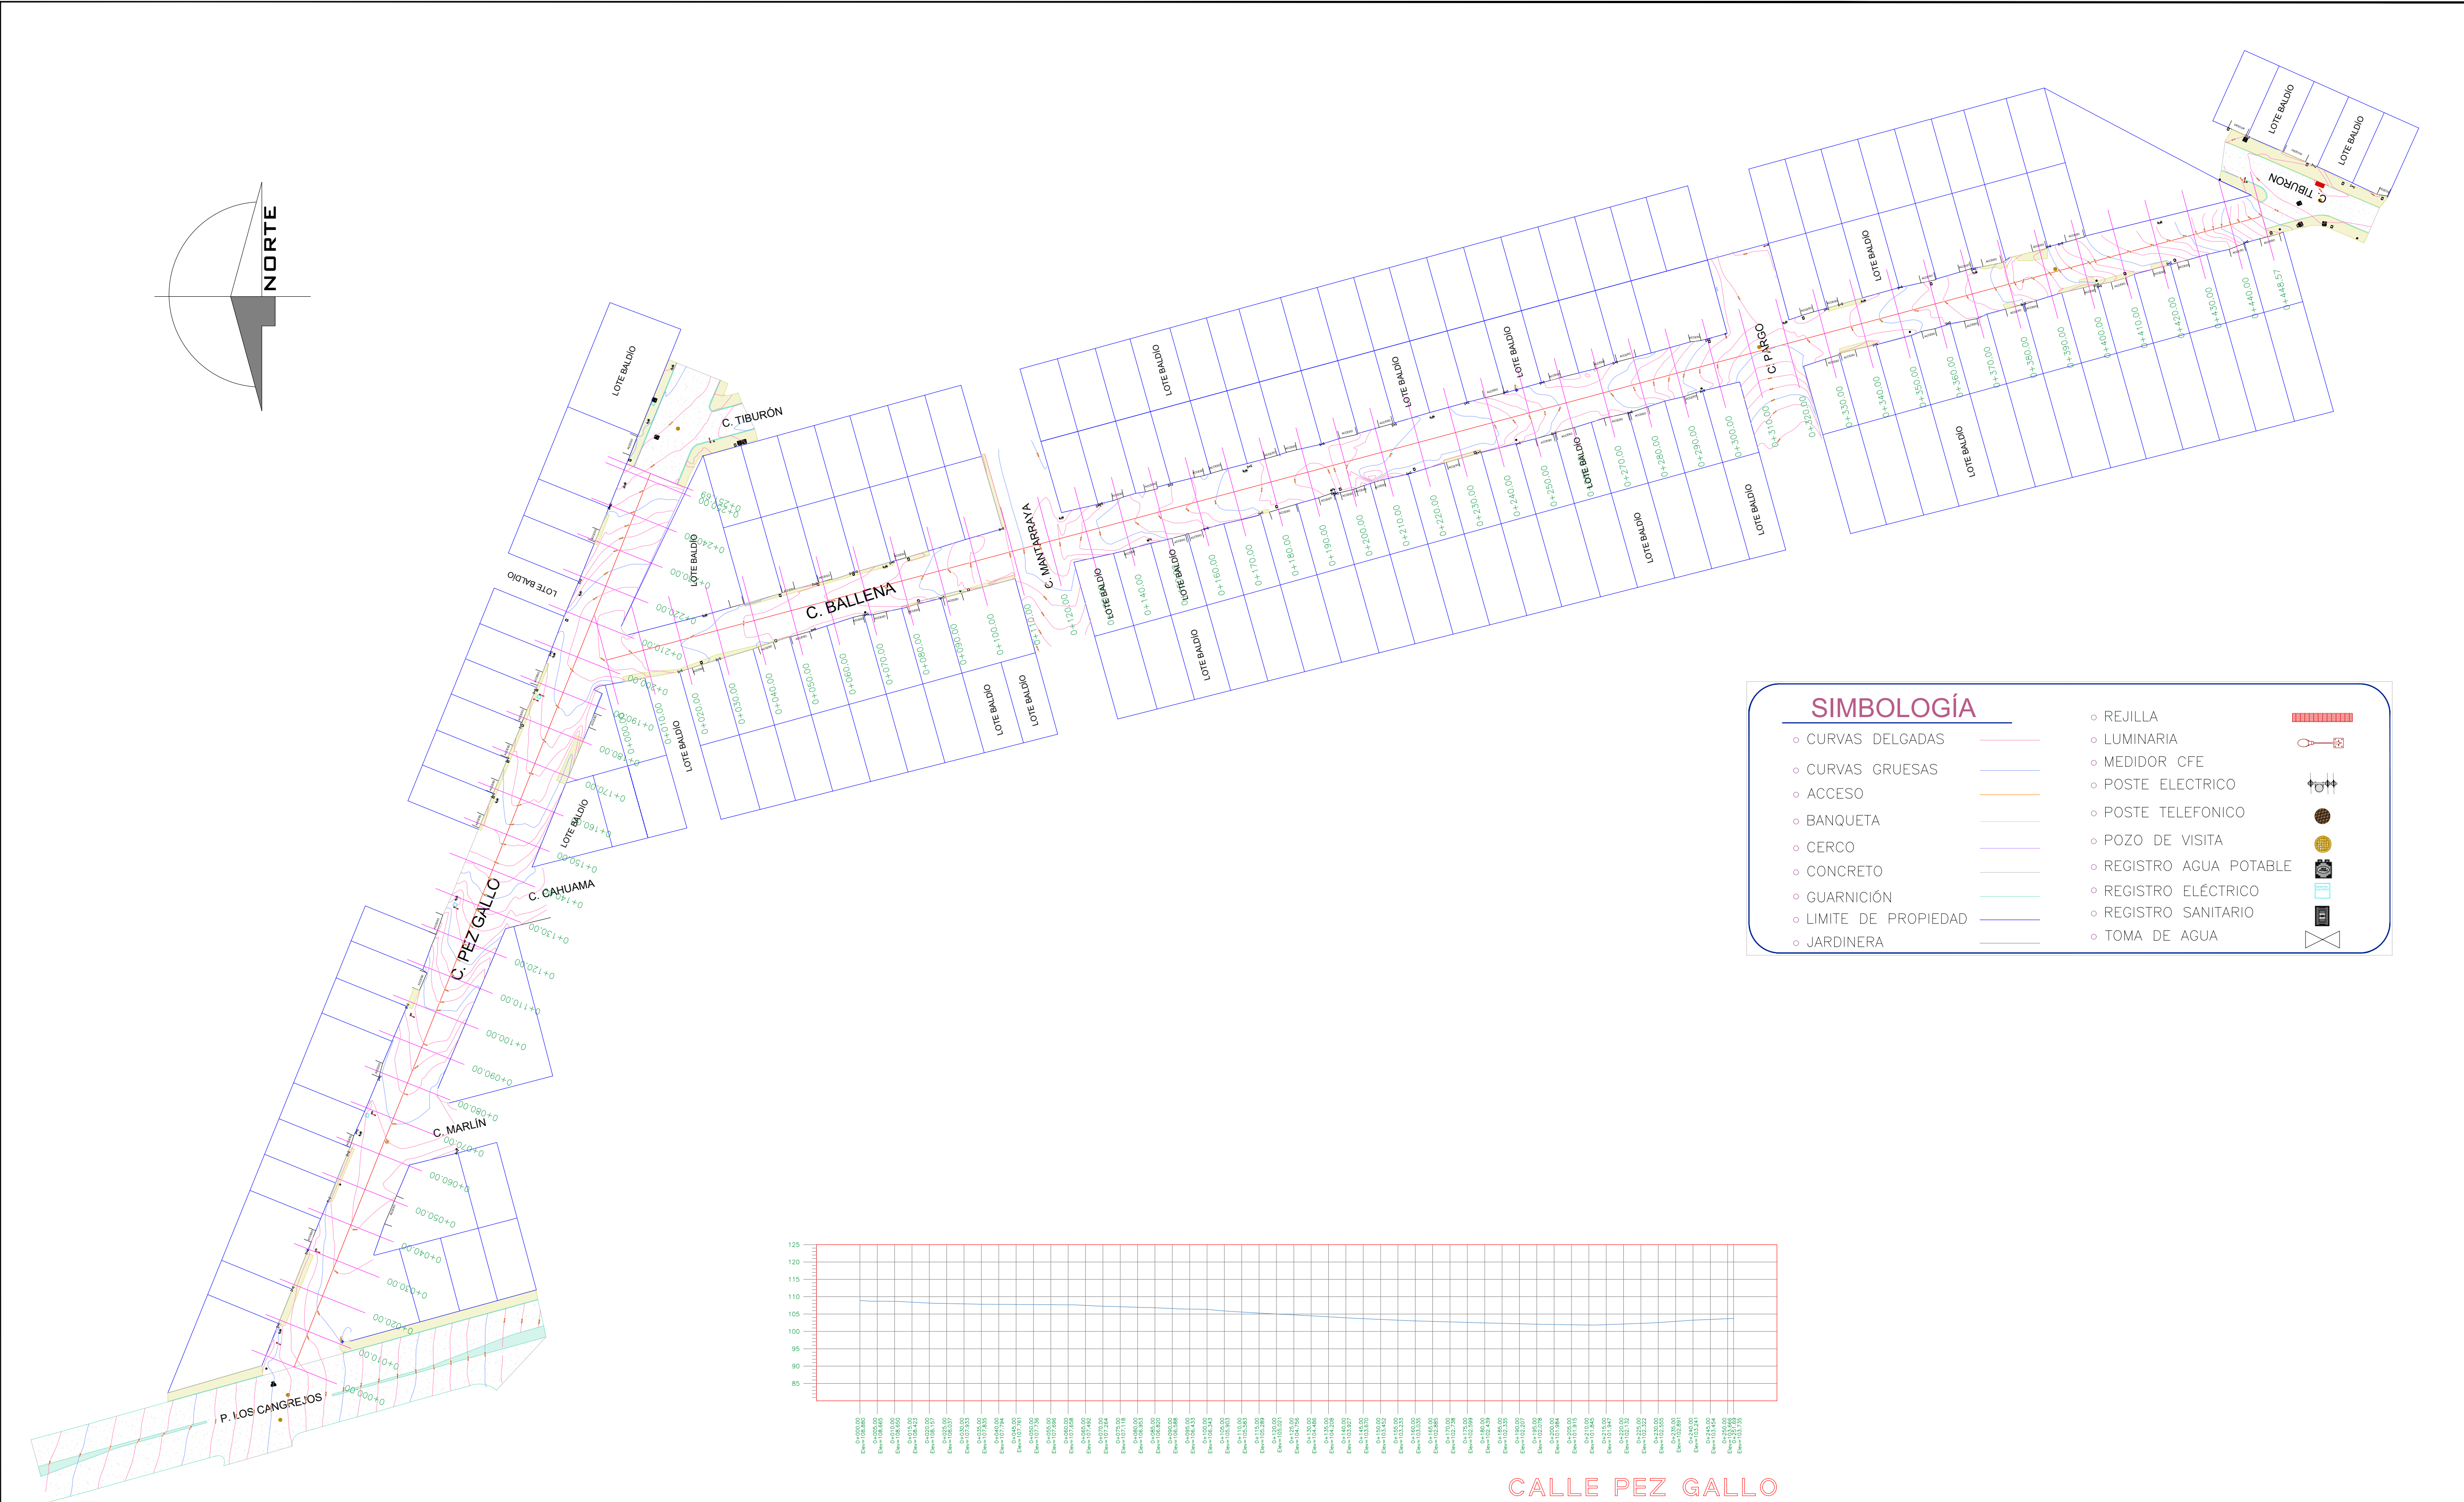


PUNTOS DE CONTROL			
COORDENADAS	X	Y	Z
PLACA INEGI (V03955)	606467.2440	2534388.6920	109.013
AUX 1	606111.3350	2534201.7850	109.1512
AUX 2	606360.3253	2533894.4840	97.9989

LEVANTAMIENTO TOPOGRÁFICO

ESC. 1 : 100

ESTADOS UNIDOS DE AMÉRICA

NORTE

GOLFO DE MÉXICO

GUATEMALA

OCEANO PACÍFICO

ZONA DE ESTUDIO

LOCALIZACIÓN NACIONAL

ESTADO DE BAJA CALIFORNIA SUR

NORTE

GOLFO DE CALIFORNIA

OCEANO PACÍFICO

QUERÉTARO

MEXICO

SANTA ROSALÍA

MULEGE

LORETO

CO INSURENTES

CO CONSTITUCIÓN

LA PAZ

TODOS SANTOS

SAN JOSÉ DEL CARO

CABO SAN LUCAS

LOCALIZACIÓN ESTATAL

C. PEZ GALLO Y C. BALLENA, LOS CANGREJOS II Y III, 23473 Cabo San Lucas, B.C.S.

REFERENCIA

-LAS ACOTACIONES RIGEN AL DIBUJO.
-TODAS LAS ACOTACIONES Y NIVELES SE INDICAN EN METROS, EXCEPTO A LO INDICADO.
-LAS ELEVACIONES ESTAN REFERIDAS AL NIVEL MEDIO DEL MAR.
-CONSULTAR LOS PLANOS RESPECTIVOS DE CADA DISCIPLINA PARA SU DETALLE

NOTAS

FECHA DE LEVANTAMIENTO: ABRIL 2024

EQUIPO UTILIZADO: RECEPTOR GNSS HI TARGET V30 PLUS

SISTEMA DE REFERENCIA: EL POSICIONAMIENTO HORIZONTAL FUE DEFINIDO A TRAVÉS DE LA RED GEODÉSICA NACIONAL ACTIVA DE INEGI.

PROYECCIÓN: U.T.M. (UNIVERSAL TRANSVERSE DE MERCATOR), DATUM WGS84 ZONA 12 N.

LOCALIZACIÓN: PLACA EMPOTRADA EN BANQUETA

ELEVACIÓN: 109.013 METROS DEL M.S.N.M

GEOREFERENCIACIÓN

ING FERNANDO ROBLES USSHER

PROCONS

ELIANA ERMIDELIA MERCADO ESTRELLA,10798660

CONTRATO No:

FOIS/CSL/PRO/RP-001-24

PROYECTO:

"PROYECTO EJECUTIVO DE PAVIMENTACIÓN DE LA CALLE PEZ GALLO Y CALLE BALLENA"

CONTIENE:

LEVANTAMIENTO TOPOGRÁFICO

ESCALA DEL PLANO:

1:100

ACOTACIÓN:

METROS

CADENAMIENTOS:

NÚMERO DE PLANO:

TOP-01