


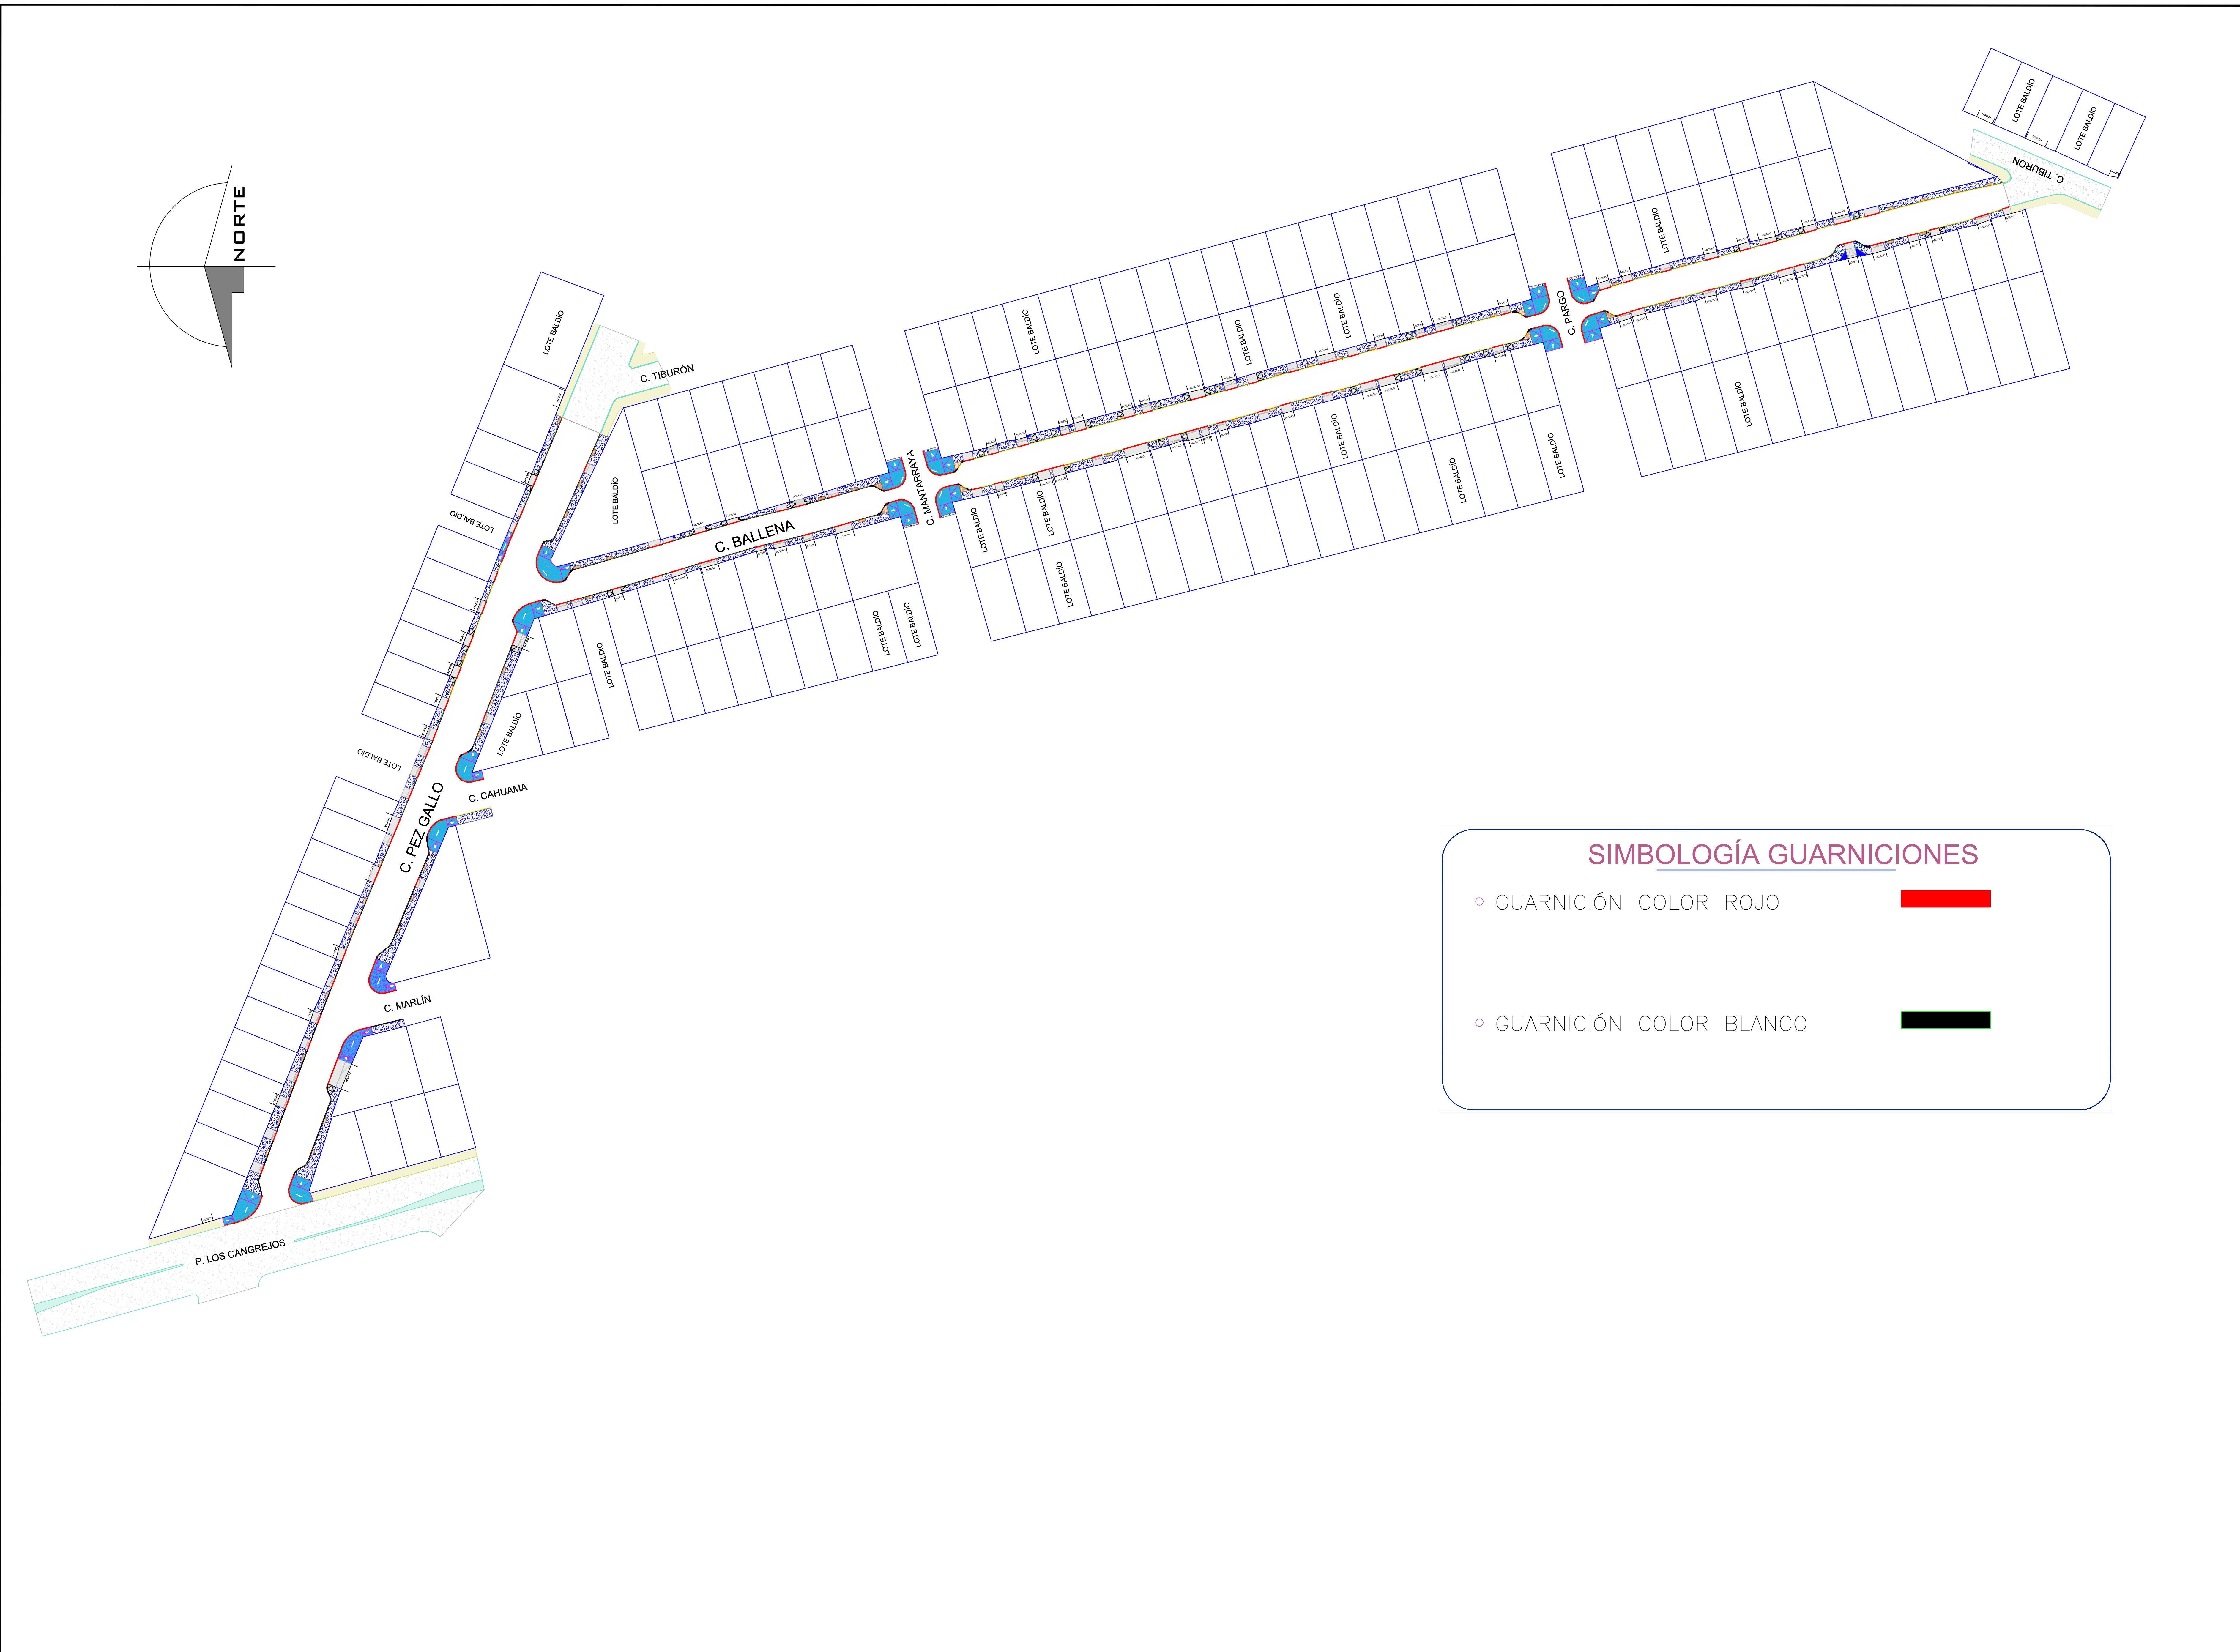

SIMBOLOGÍA GUARNICIONES

◦ GUARNICIÓN COLOR ROJO

◦ GUARNICIÓN COLOR BLANCO

ESTADOS UNIDOS DE AMÉRICA

ZONA DE ESTUDIO

NORTE

GOLFO DE MÉXICO

OCEANO PACÍFICO

GUATEMALA

LOCALIZACIÓN NACIONAL

ESTADO DE BAJA CALIFORNIA SUR

GUAYMAS

VIACALINO

SANTA ROSALIA

LORETO

CO INSURGENTES

CO CONSTITUCION

LA PAZ

TODOS SANTOS

CABO SAN LUCAS

CABO SAN JUAN

NORTE

GOLFO DE CALIFORNIA

OCEANO PACÍFICO

LOCALIZACIÓN ESTATAL

C. PEZ GALLO Y C. BALLENA, LOS CANGREJOS II Y III, 23473
Cabo San Lucas, B.C.S.

REFERENCIA

-LAS ACOTACIONES RIGEN AL DIBUJO.
-TODAS LAS ACOTACIONES Y NIVELES SE INDICAN EN METROS, EXCEPTO A LO INDICADO.
-LAS ELEVACIONES ESTAN REFERIDAS AL NIVEL MEDIO DEL MAR.
-CONSULTAR LOS PLANOS RESPECTIVOS DE CADA DISCIPLINA PARA SU DETALLE

NOTAS

GEOREFERENCIACIÓN

FOIS

ING FERNANDO ROBLES USSHER

PROCONS

PLANOS, EQUIPOS Y SERVICIOS

ELIANA ERMIDELIA MERCADO ESTRELLA,10798660

CONTRATO No:
FOIS/CSL/PRO/RP-001-24

PROYECTO
PROYECTO EJECUTIVO DE PAVIMENTACIÓN DE LA CALLE PEZ GALLO Y CALLE BALLENA"

CONTIENE:
GUARNICIONES

ESCALA DEL PLANO:
1:100

ACOTACIÓN:
METROS

CADENAMIENTOS:

FECHA:
JULIO 2024

NÚMERO DE PLANO:
GUAR-01