

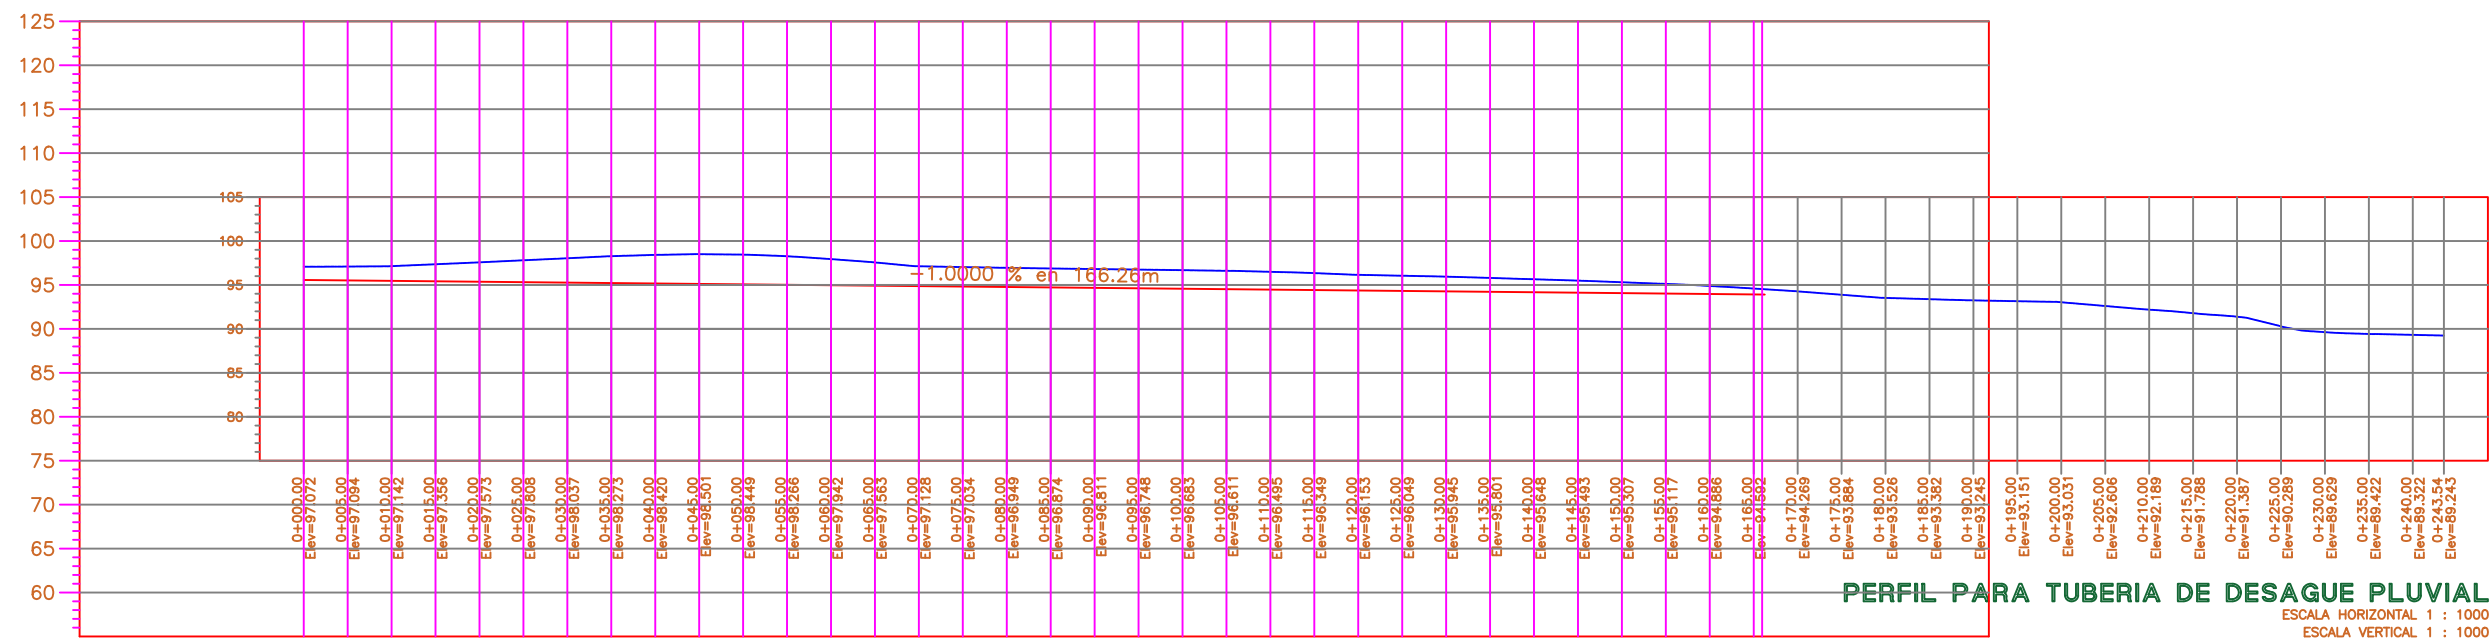
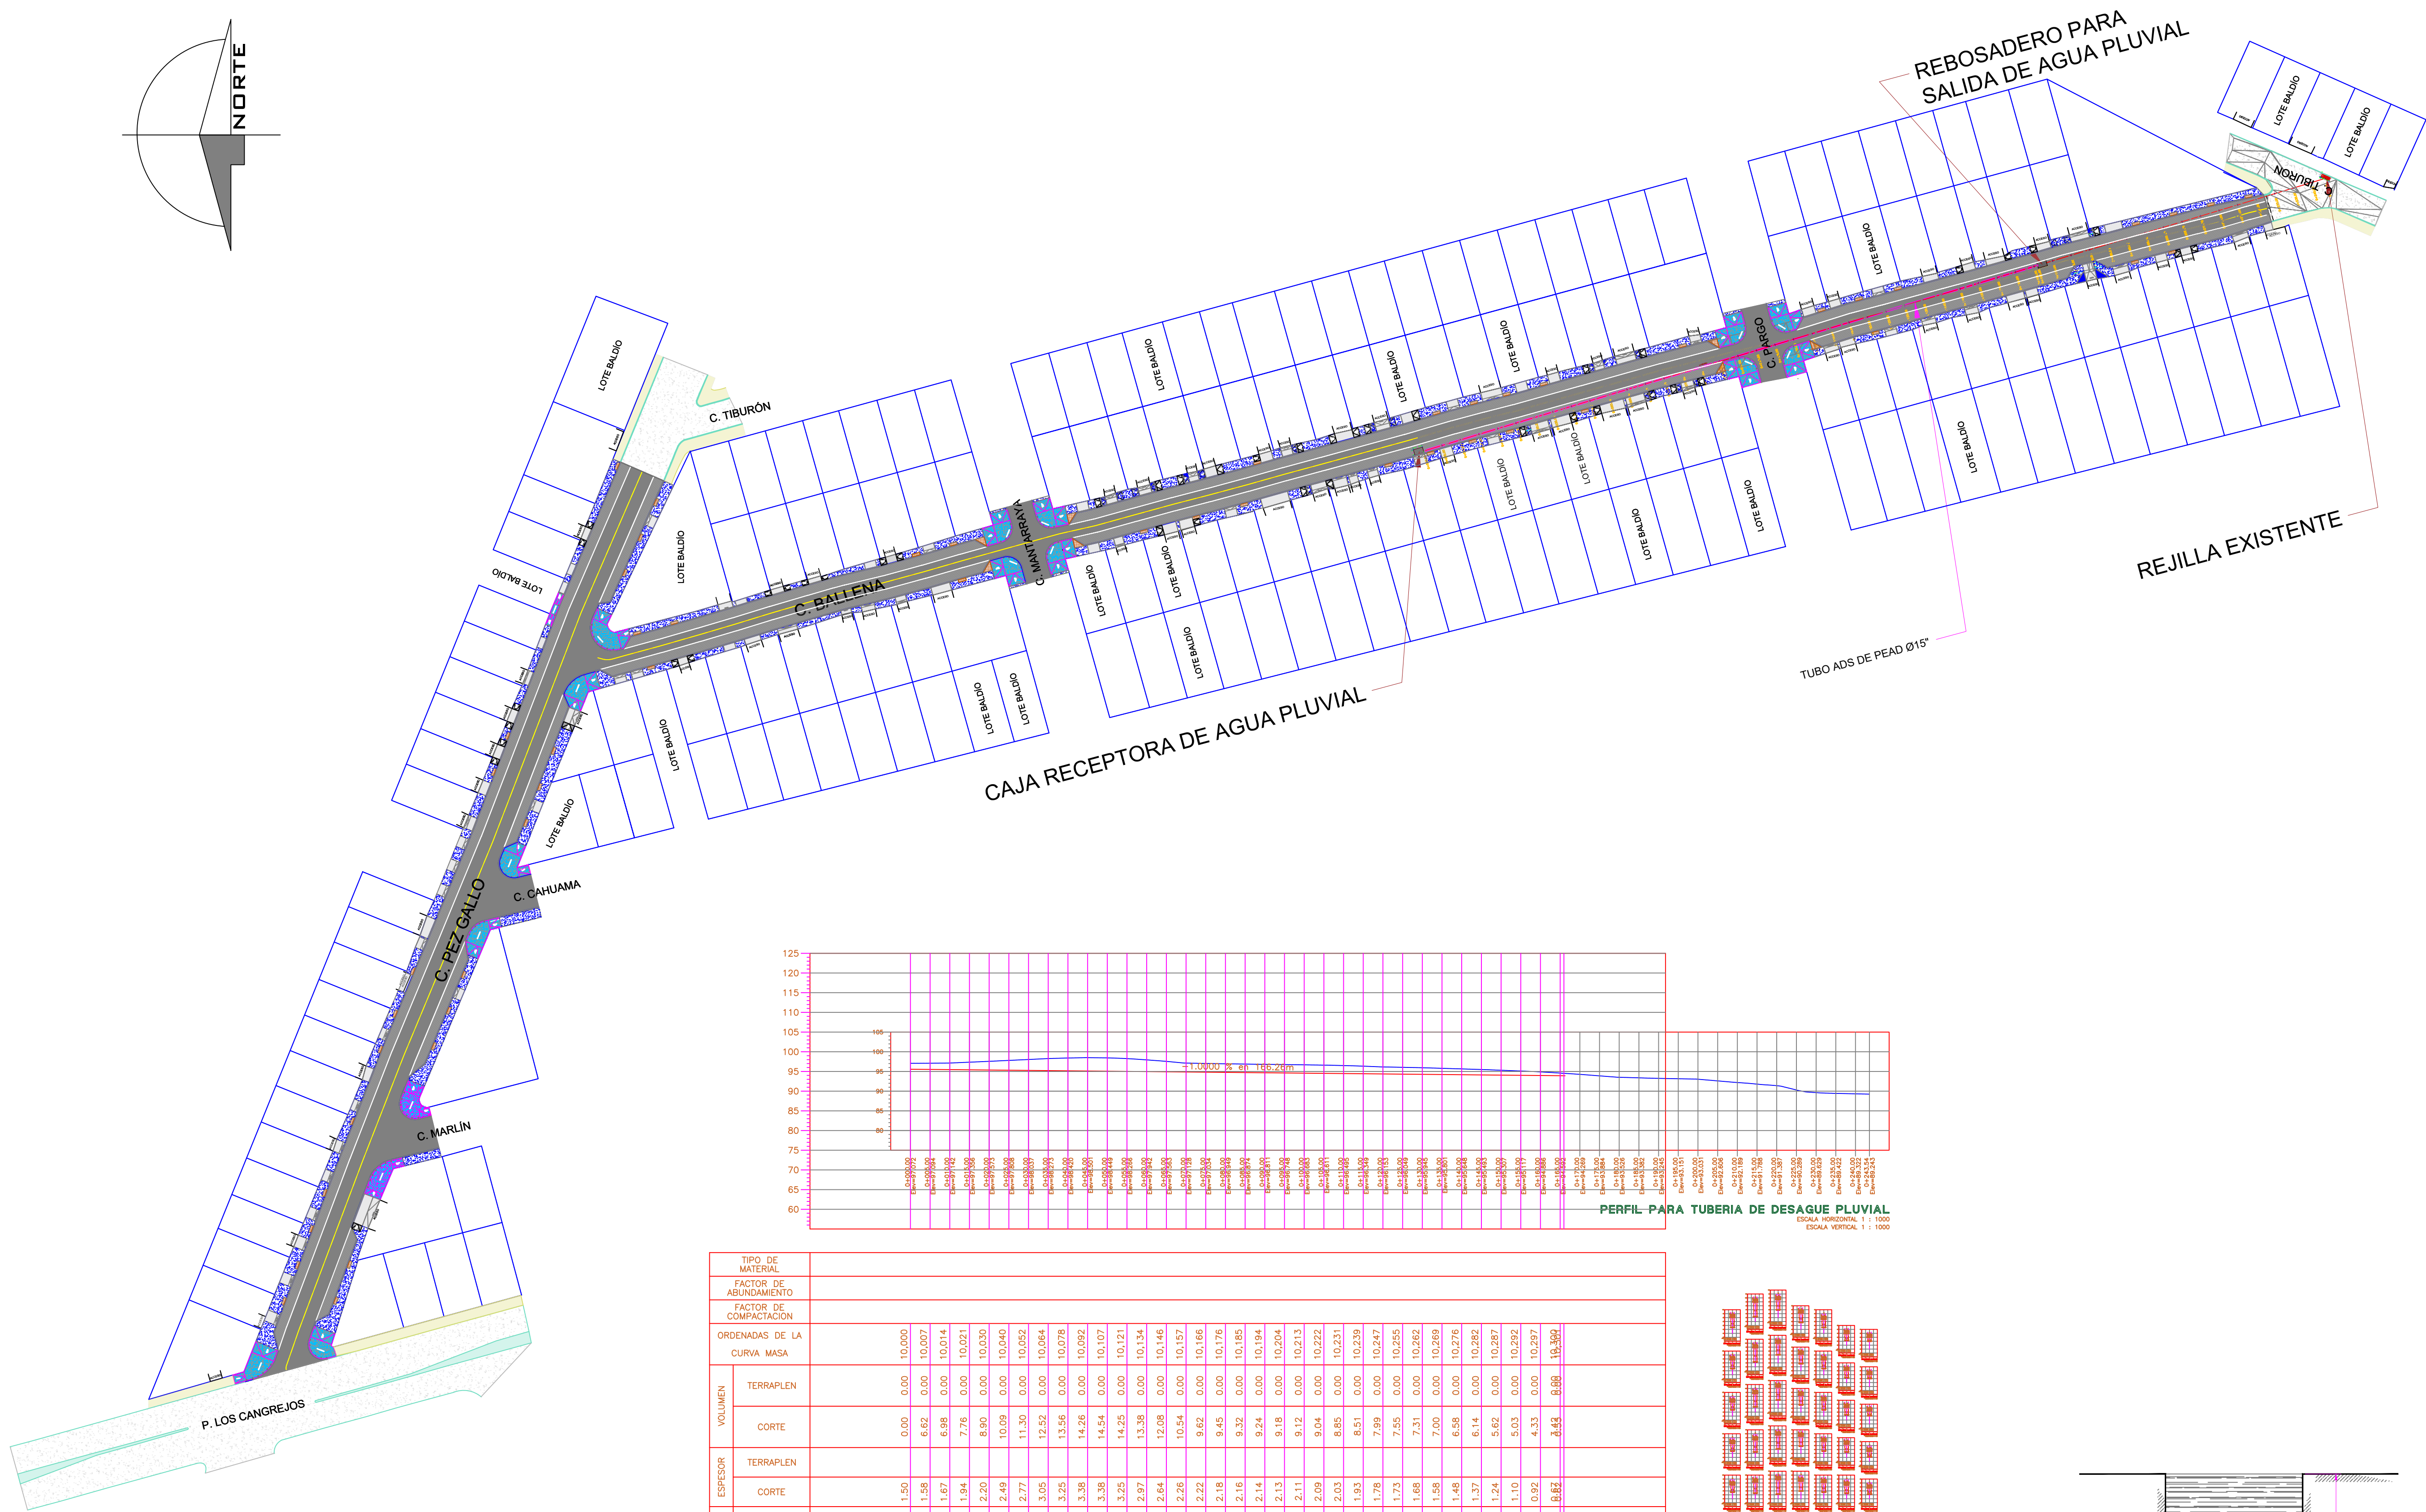
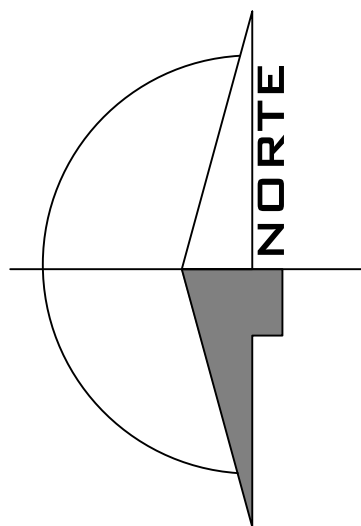


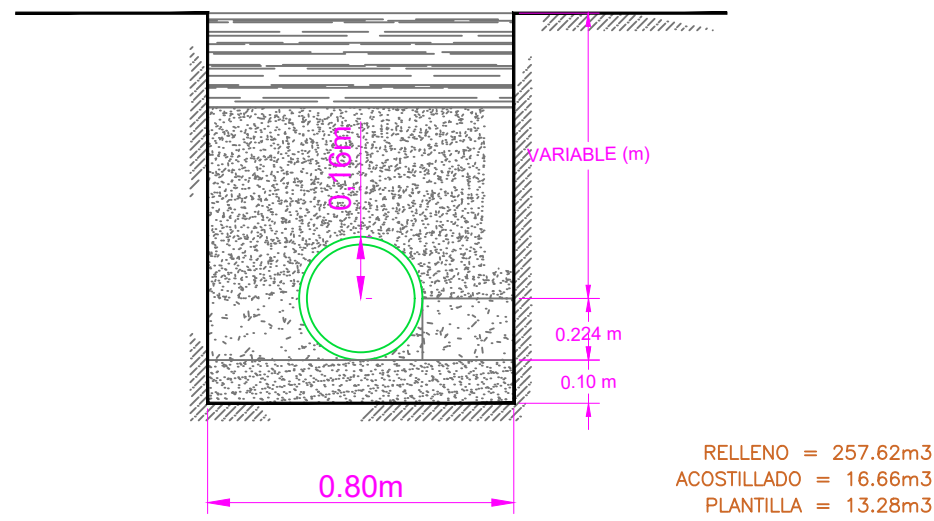

		TIPO DE MATERIAL	FACTOR DE ABUNDAMIENTO	FACTOR DE COMPACTACIÓN	ORDENADAS DE LA CURVA MASA	VOLUMEN	ESPESOR	ELEVACION
		TERRAPLEN	CORTE	TERRAPLEN	CORTE	SUBRASANTE	TERRENO	
0+000.00	97.07	95.57	1.50		0.00	0.00	10.000	
0+005.00	97.09	95.52	1.58		6.82	0.00	10.007	
0+010.00	97.14	95.47	1.67		6.98	0.00	10.014	
0+015.00	97.26	95.42	1.94		7.76	0.00	10.021	
0+020.00	97.57	95.37	2.20		8.90	0.00	10.030	
0+025.00	97.81	95.32	2.49		10.09	0.00	10.040	
0+030.00	98.04	95.27	2.77		11.30	0.00	10.052	
0+035.00	98.27	95.22	3.05		12.59	0.00	10.064	
0+040.00	98.42	95.17	3.25		13.58	0.00	10.078	
0+045.00	98.50	95.12	3.38		14.28	0.00	10.092	
0+050.00	98.45	95.07	3.38		14.54	0.00	10.107	
0+055.00	98.27	95.02	3.25		14.25	0.00	10.121	
0+060.00	97.94	94.97	2.97		13.98	0.00	10.134	
0+065.00	97.56	94.92	2.64		12.08	0.00	10.146	
0+070.00	97.13	94.87	2.26		10.54	0.00	10.157	
0+075.00	97.03	94.82	2.22		9.82	0.00	10.166	
0+080.00	96.95	94.77	2.18		9.45	0.00	10.176	
0+085.00	96.87	94.72	2.16		9.32	0.00	10.185	
0+090.00	96.81	94.67	2.14		9.24	0.00	10.194	
0+095.00	96.75	94.62	2.13		9.18	0.00	10.204	
0+100.00	96.68	94.57	2.11		9.12	0.00	10.213	
0+105.00	96.61	94.52	2.09		9.04	0.00	10.222	
0+110.00	96.49	94.47	2.03		8.85	0.00	10.231	
0+115.00	96.35	94.42	1.93		8.51	0.00	10.239	
0+120.00	96.15	94.37	1.78		7.99	0.00	10.247	
0+125.00	96.05	94.32	1.73		7.55	0.00	10.255	
0+130.00	95.95	94.27	1.68		7.31	0.00	10.262	
0+135.00	95.80	94.22	1.58		7.00	0.00	10.269	
0+140.00	95.65	94.17	1.48		6.58	0.00	10.276	
0+145.00	95.49	94.12	1.37		6.14	0.00	10.282	
0+150.00	95.31	94.07	1.24		5.62	0.00	10.287	
0+155.00	95.12	94.02	1.10		5.03	0.00	10.292	
0+160.00	94.89	93.97	0.92		4.33	0.00	10.297	
0+165.24	84.59	83.94	0.62		0.44	0.00	10.302	

ESCALA HORIZONTAL 1 : 1000
ESCALA VERTICAL 1 : 1000
TOTAL VOLUMEN CORTE = 300.63m3
TOTAL VOLUMEN TERRAPLEN = 0.00m3

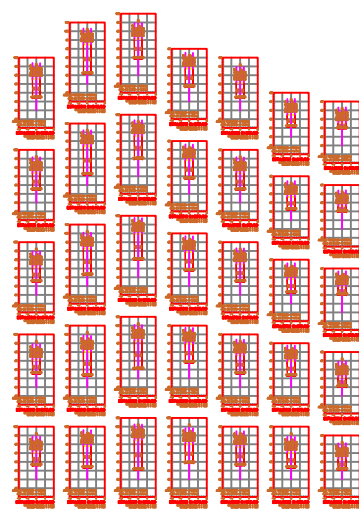

RELLENO = 257.62m3
ACOSTILLADO = 16.66m3
PLANTILLA = 13.28m3



LOCALIZACIÓN ESTATAL
C. PEZ GALLO Y C. BALLENA, LOS CANGREJOS II Y III, 23473
Cabo San Lucas, B.C.S.

REFERENCIA
-LAS ACOTACIONES RIGEN AL DIBUJO.
-TODAS LAS ACOTACIONES Y NIVELES SE INDICAN EN METROS, EXCEPTO A LO INDICADO.
-LAS ELEVACIONES ESTAN REFERIDAS AL NIVEL MEDIO DEL MAR.
-CONSULTAR LOS PLANOS RESPECTIVOS DE CADA DISCIPLINA PARA SU DETALLE.

NOTAS

GEOREFERENCIACIÓN
ING FERNANDO ROBLES USSHER

ELIANA ERMIDELIA MERCADO ESTRELLA,10798660

CONTRATO No:
FOIS/CSL/PRO/RP-001-24

PROYECTO:
"PROYECTO EJECUTIVO DE PAVIMENTACIÓN DE LA CALLE PEZ GALLO Y CALLE BALLENA"

CONTIENE:
PROYECTO DE DRENAJE PLUVIAL

ESCALA DEL PLANO:
1:100

FECHA:
JULIO 2024

NÚMERO DE PLANO:
PLUV-03

PROYECTO DE DRENAJE PLUVIAL - VOLUMETRÍA

ESC. 1 : 100