
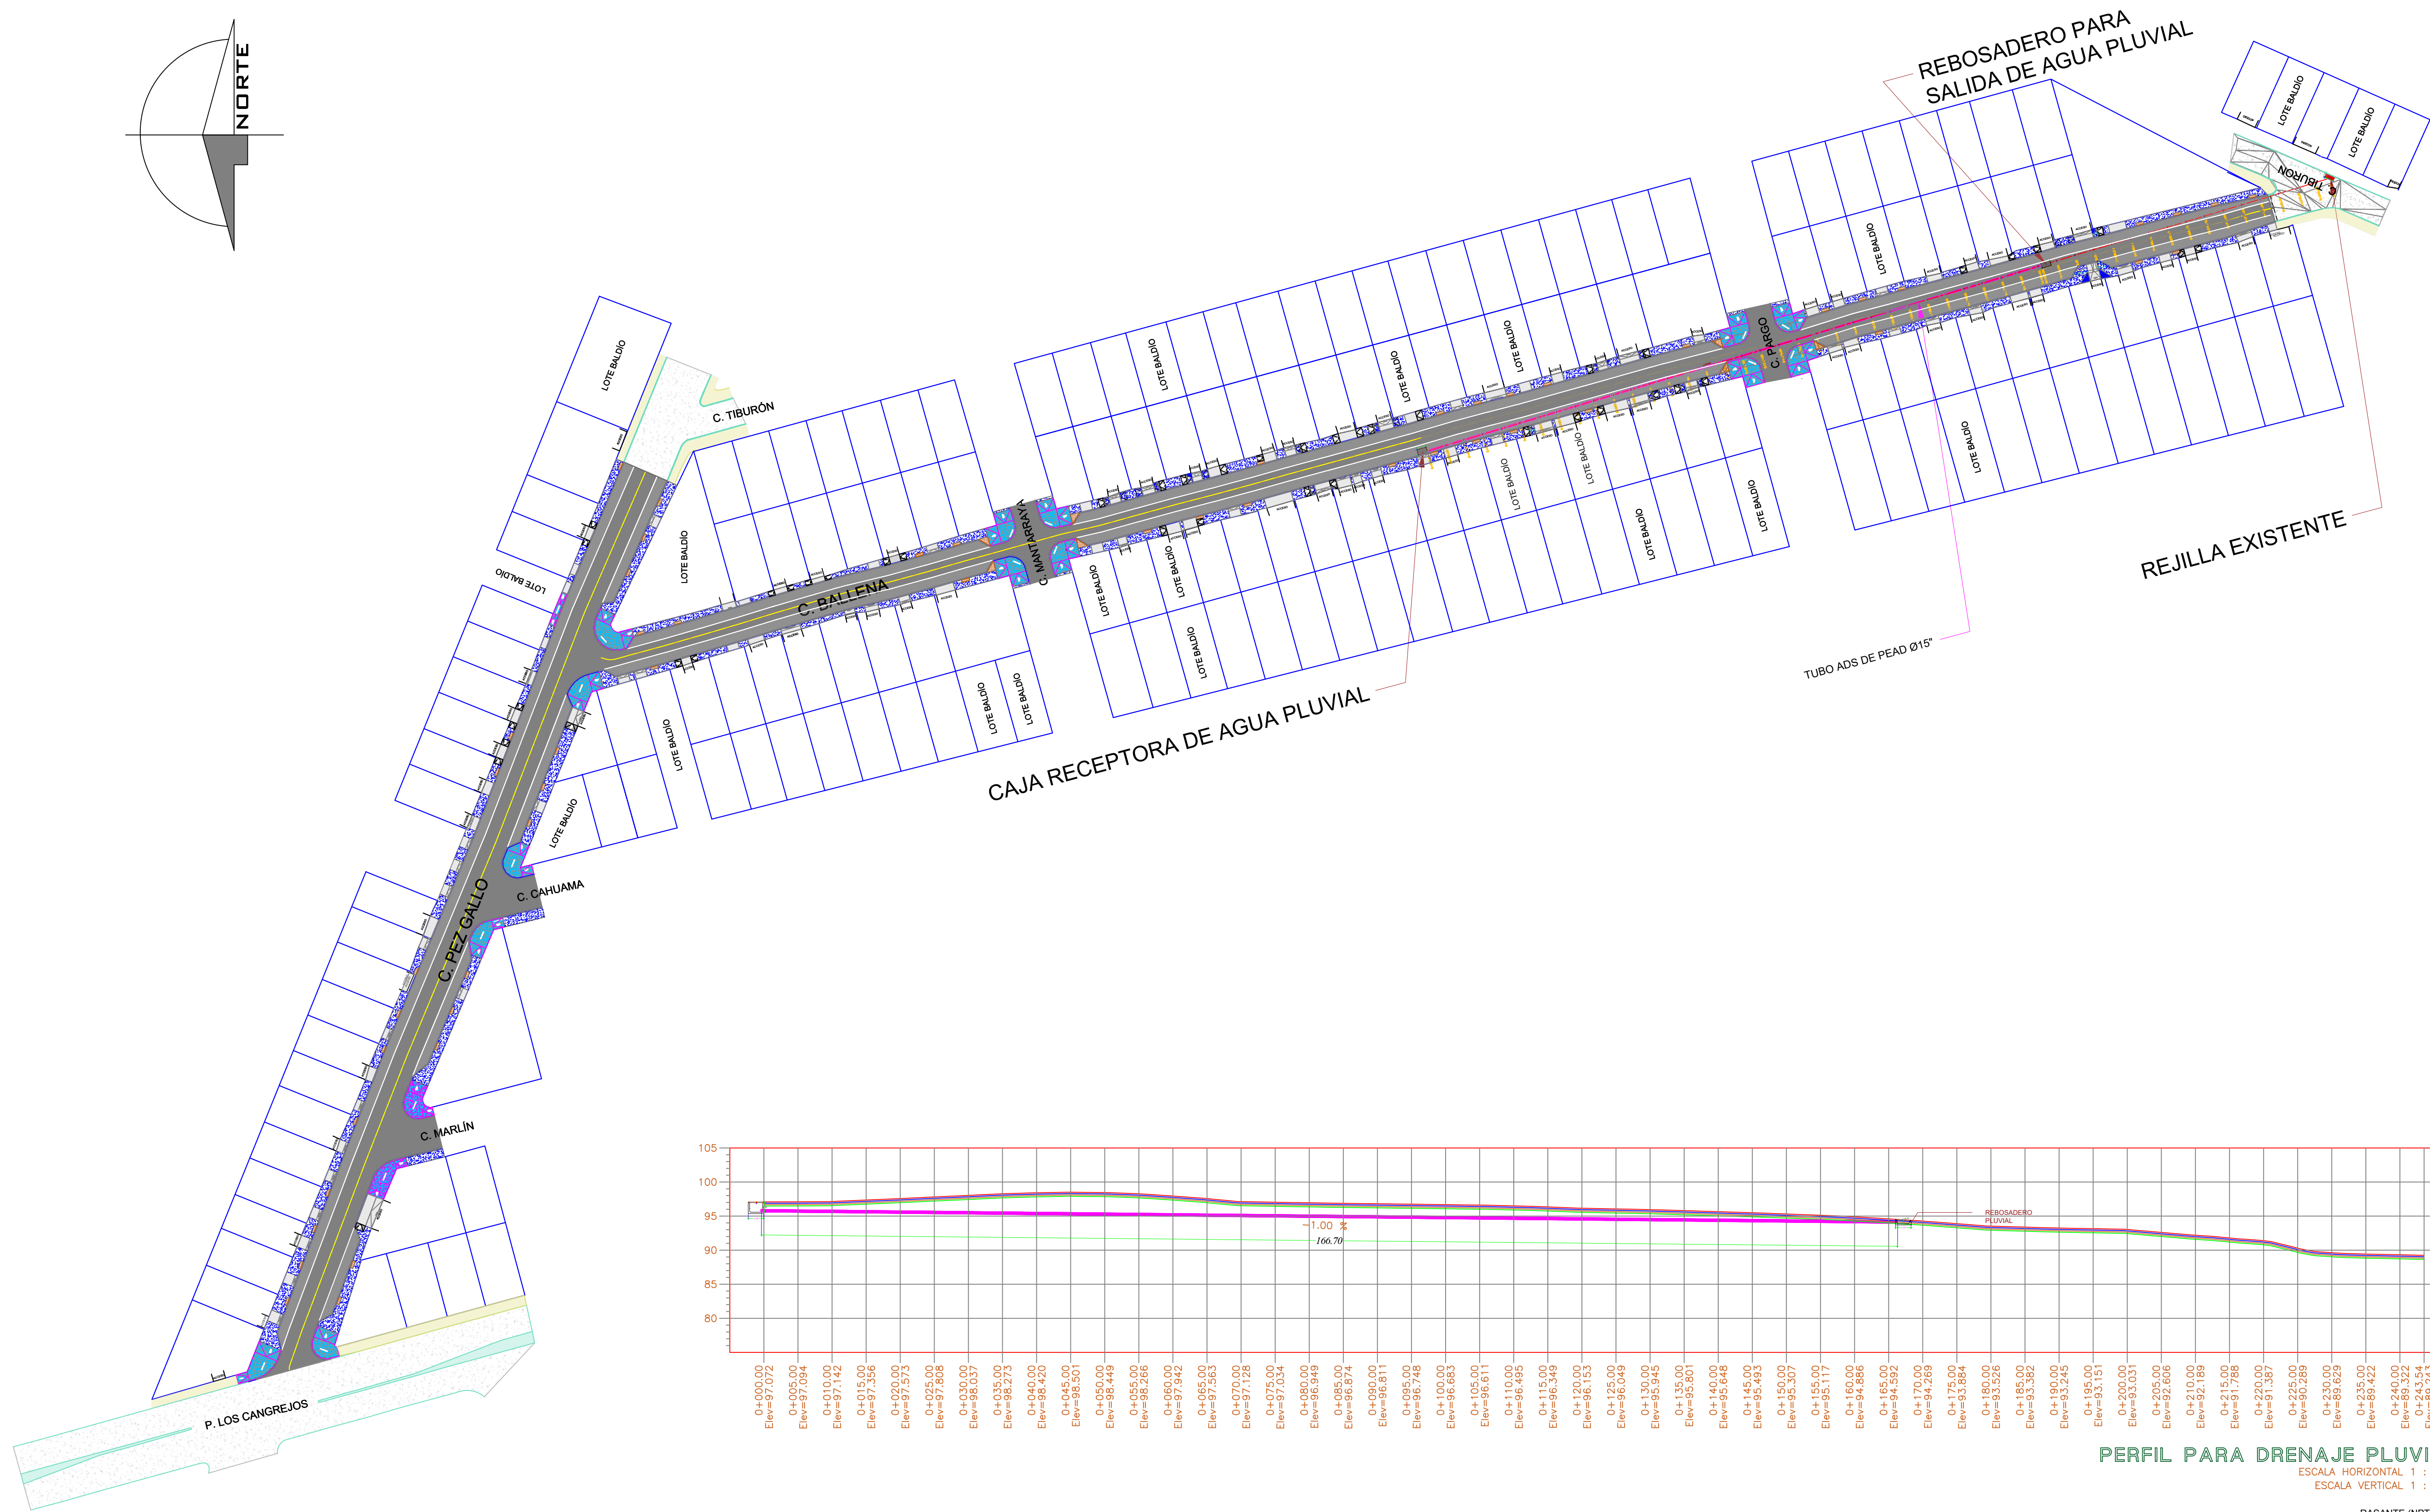


PERFIL PARA DRENAJE PLUVIAL  
ESCALA HORIZONTAL 1 : 1000  
ESCALA VERTICAL 1 : 1000

- RASANTE (NPT)
- CONCRETO
- BASE HIDRAULICA
- SUBRASANTE
- TUBERÍA

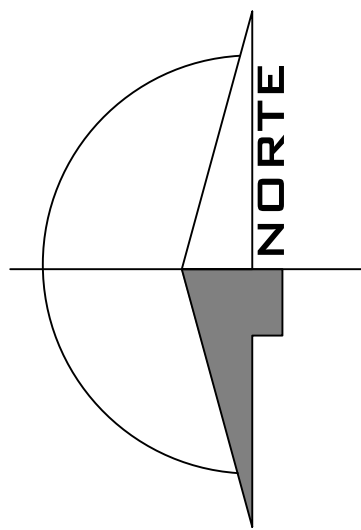

LOCALIZACIÓN ESTATAL  
C. PEZ GALLO Y C. BALLENA, LOS CANGREJOS II Y III, 23473  
Cabo San Lucas, B.C.S.

REFERENCIA  
-LAS ACOTACIONES RIGEN AL DIBUJO.  
-TODAS LAS ACOTACIONES Y NIVELES SE INDICAN EN METROS, EXCEPTO A LO INDICADO.  
-LAS ELEVACIONES ESTAN REFERIDAS AL NIVEL MEDIO DEL MAR.  
-CONSULTAR LOS PLANOS RESPECTIVOS DE CADA DISCIPLINA PARA SU DETALLE

NOTAS

GEOREFERENCIACIÓN  
ING FERNANDO ROBLES USSHER

|                                                                                          |                             |                |
|------------------------------------------------------------------------------------------|-----------------------------|----------------|
| ELIANA ERMIDELIA MERCADO ESTRELLA,10798660                                               |                             |                |
| CONTRATO No:<br>FOIS/CSL/PRO/RP-001-24                                                   |                             |                |
| PROYECTO:<br>"PROYECTO EJECUTIVO DE PAVIMENTACIÓN DE LA CALLE PEZ GALLO Y CALLE BALLENA" |                             |                |
| CONTIENE:<br>PROYECTO DE DRENAJE PLUVIAL                                                 |                             |                |
| ESCALA DEL PLANO:<br>1:100                                                               | ACOTACIÓN:<br>METROS        | CADENAMIENTOS: |
| FECHA:<br>JULIO 2024                                                                     | NÚMERO DE PLANO:<br>PLUV-02 |                |