


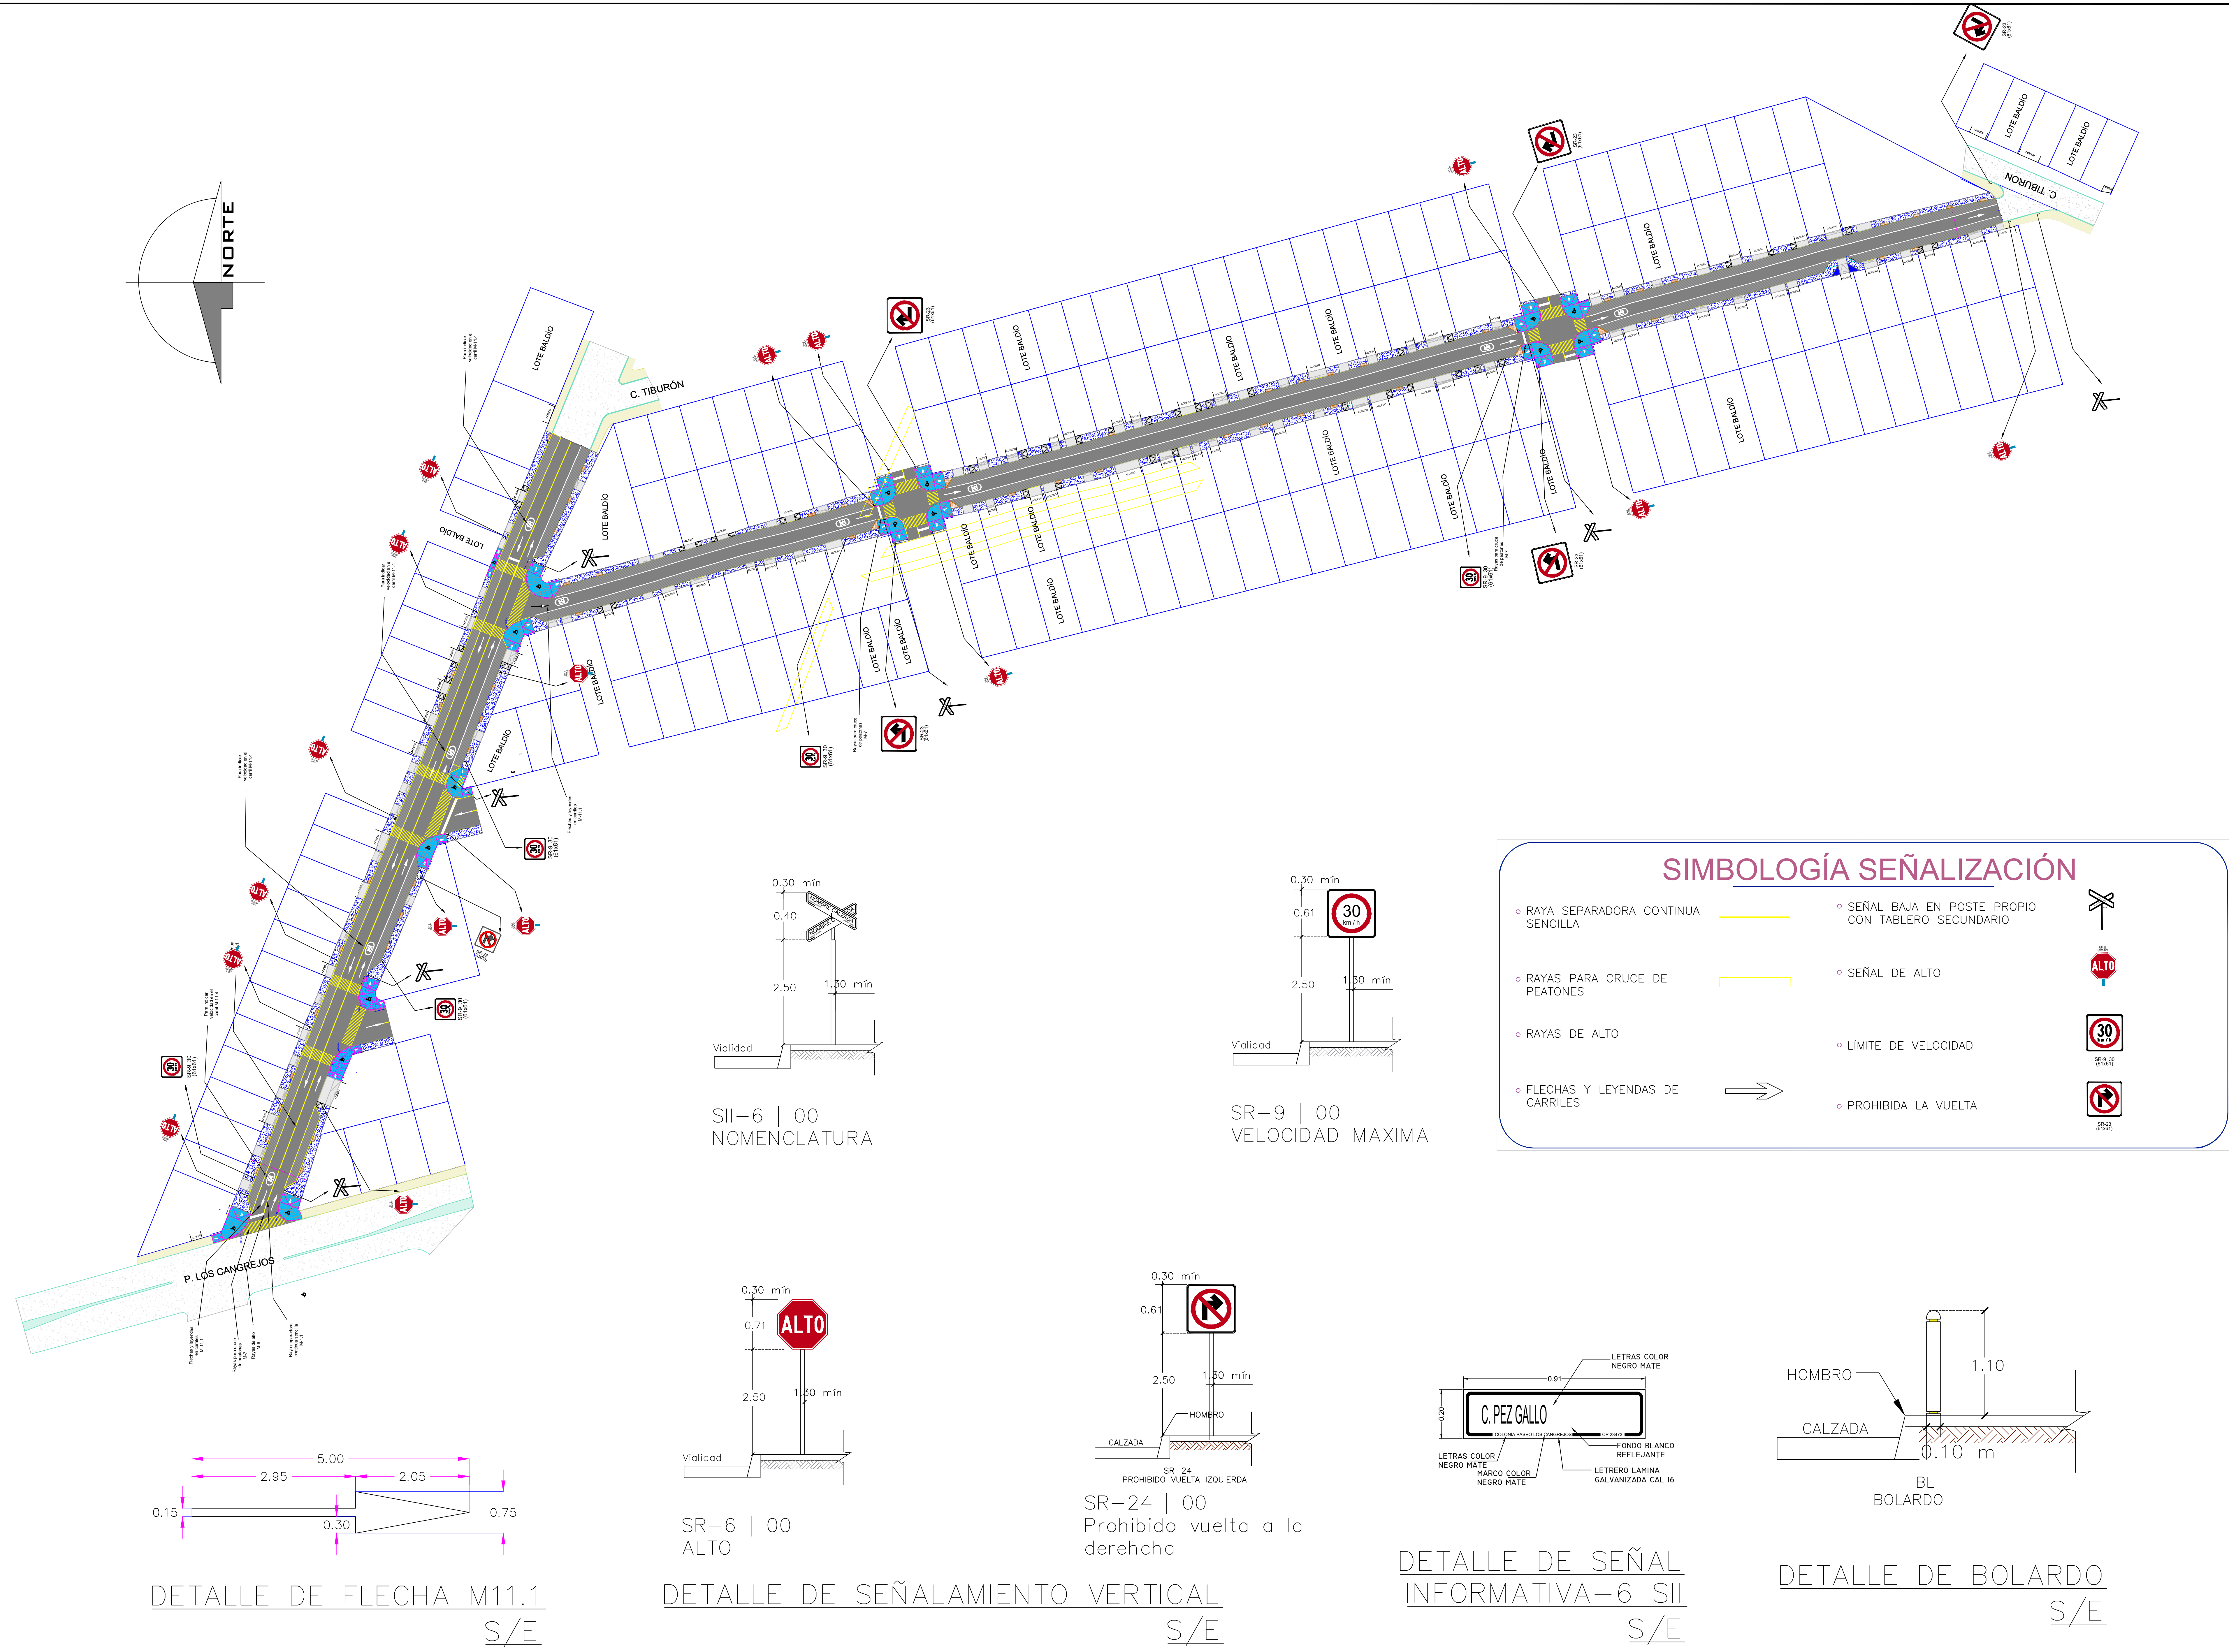

ESTADOS UNIDOS DE AMÉRICA

NORTE

GOLFO DE MÉXICO

GUATEMALA

OCEANO PACÍFICO

ZONA DE ESTUDIO

LOCALIZACIÓN NACIONAL

ESTADO DE BAJA CALIFORNIA SUR

NORTE

GOLFO DE CALIFORNIA

OCEANO PACÍFICO

GOBERNADOR VICERREY SANTA ROSA MEXICO

CI INSURGENTES CI CONSTITUCION

LORETO

CI PEZ GALLO

CI SAN JUAN DEL CABA

CI SAN LUCAS

LOCALIZACIÓN ESTATAL

C. PEZ GALLO Y C. BALLENA, LOS CANGREJOS II Y III, 23473 Cabo San Lucas, B.C.S.

REFERENCIA

-LAS ACOTACIONES RIGEN AL DIBUJO.
-TODAS LAS ACOTACIONES Y NIVELES SE INDICAN EN METROS, EXCEPTO A LO INDICADO.
-LAS ELEVACIONES ESTAN REFERIDAS AL NIVEL MEDIO DEL MAR.
-CONSULTAR LOS PLANOS RESPECTIVOS DE CADA DISCIPLINA PARA SU DETALLE

NOTAS

GEOREFERENCIACIÓN

ING FERNANDO ROBLES USSHER

CONTRATO No:
FOIS/CSL/PRO/RP-001-24

PROYECTO DE PAVIMENTACIÓN DE LA CALLE PEZ GALLO Y CALLE BALLENA

CONTIENE:
PROYECTO DE SEÑALIZACIÓN

ESCALA DEL PLANO: 1:100 ACOTACIÓN: METROS CADENAMIENTOS:

FECHA: ABRIL 2024 NÚMERO DE PLANO: SEN-01

PROYECTO SEÑALIZACIÓN

ESC. 1:100