

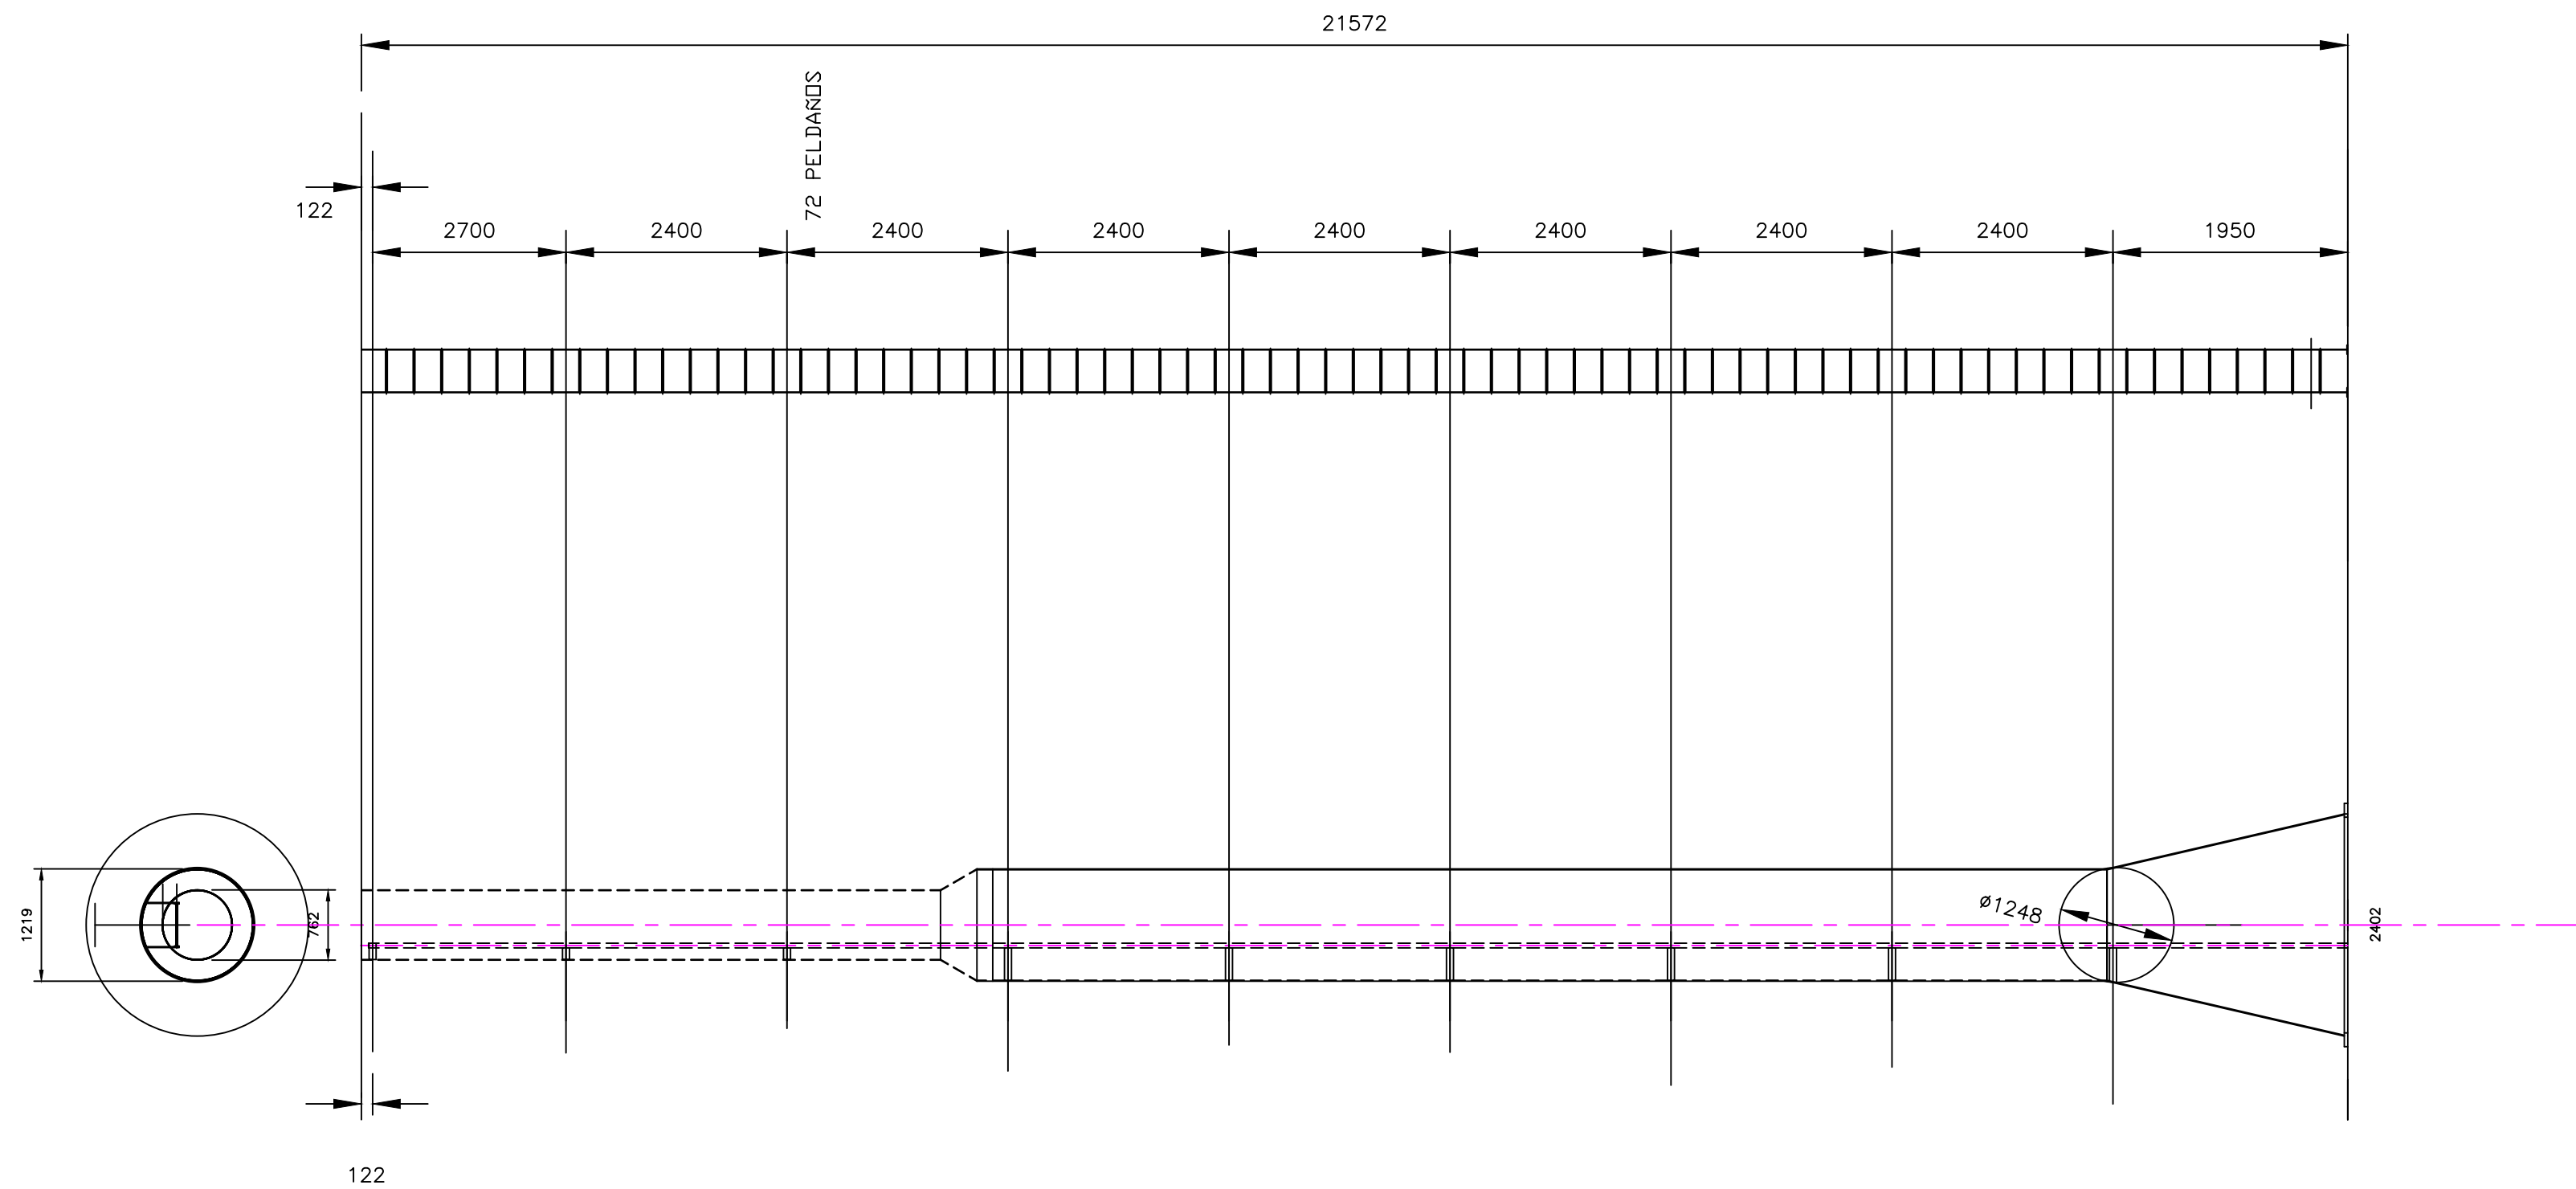


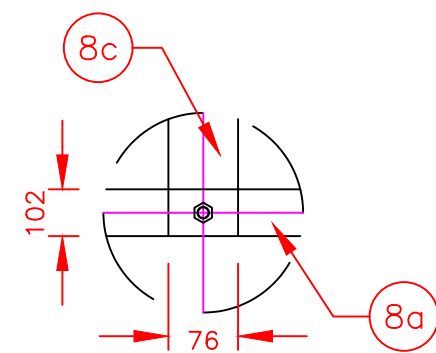


LISTA DE MATERIALES		
MCA.	CANT.	DESCRIPCION
8a	2	SOLERA 1/4" X 2" X 21580
8b	72	REDONDO Ø 3/4" X 463
8c	2	SOLERA 3/8" X 3" X 349
8d	14	SOLERA 3/8" X 3" X 334
8e	6	SOLERA 3/8" X 3" X 71
8f	18	TORNILLO CAB. HEX. Ø 1/2" 13 UNC. X 1-1/2" LG.
8g	18	TUERCA HEX. 1/2" 13 UNC.
8h	18	ROLDANA DE PRESION Ø 1/2"
8i	8	TAQUETE DE EXPANSION PARA CONCRETO CON TORNILLO Ø 1/2"
8j	2	PL. 3/8" X 100 X 200


NOTA:
TODO EL MATERIAL SERA A-36
SOLDADURA 6010 FONDEO, SOLDADURA 7018 VISTA

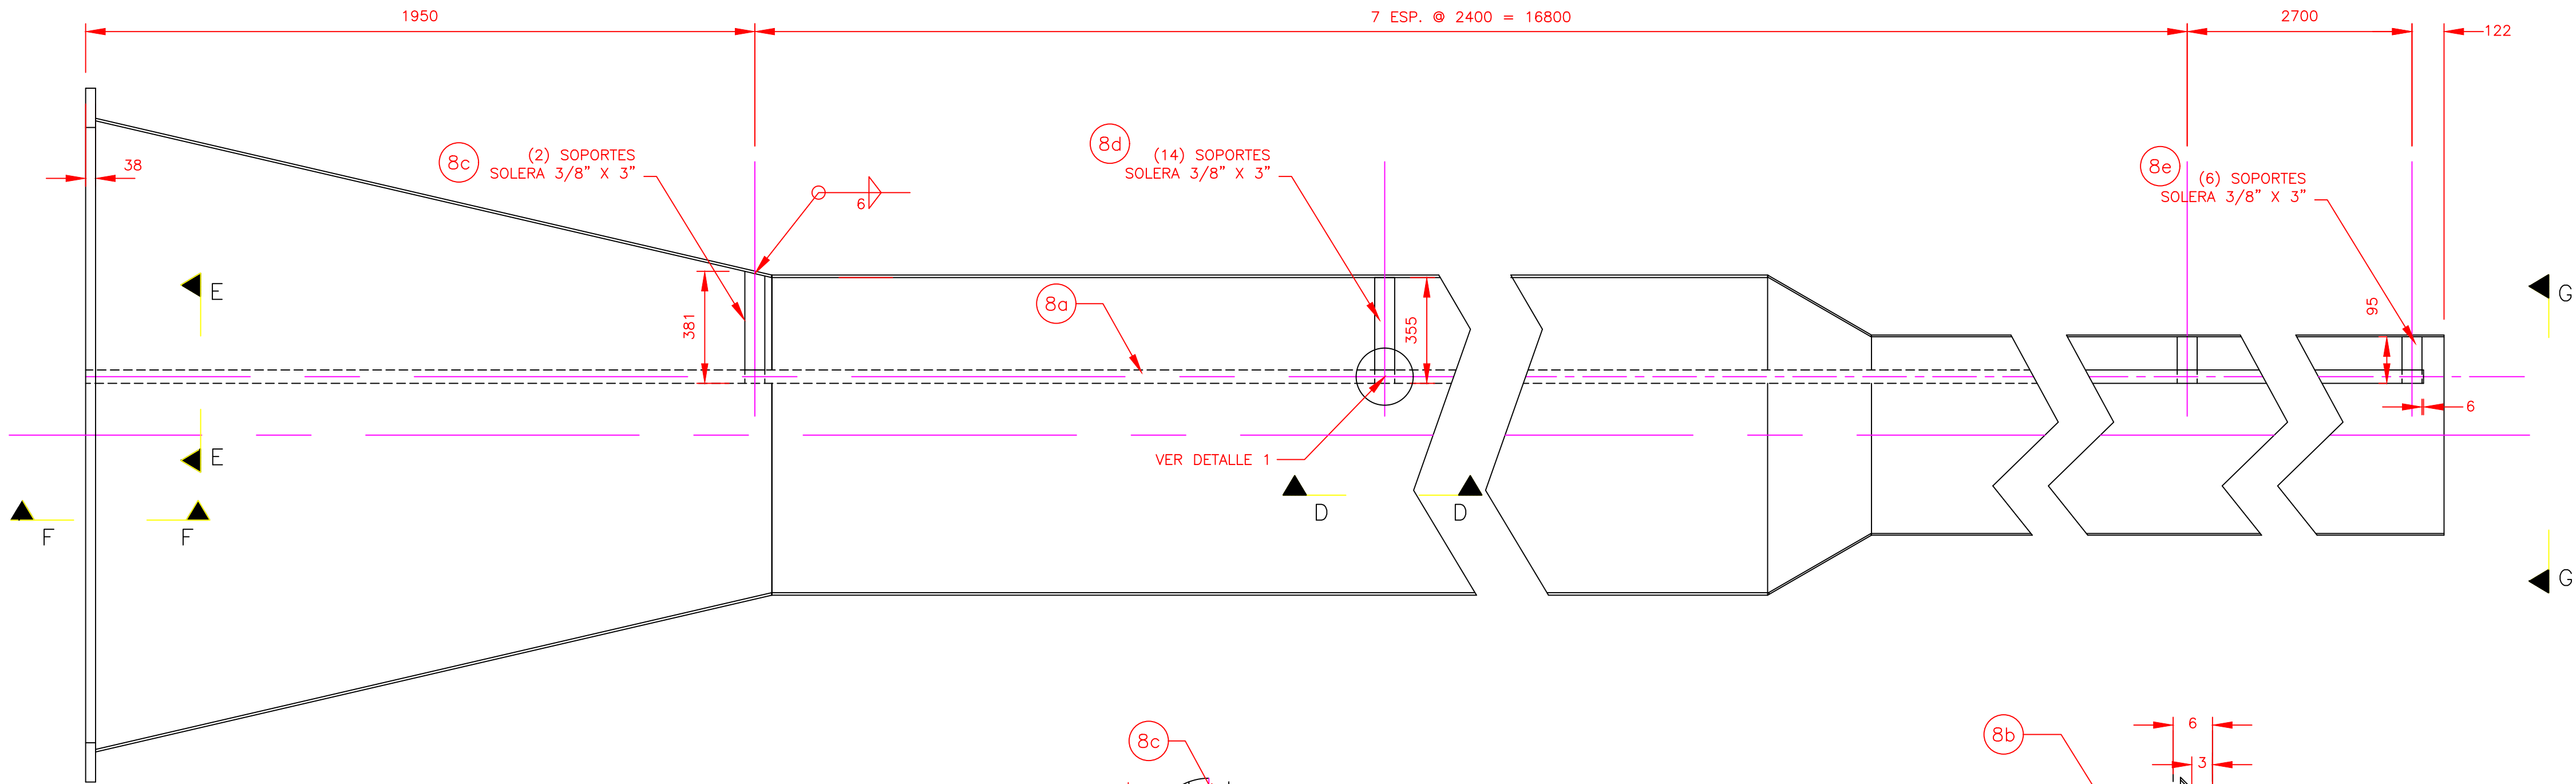


DETALLE 1

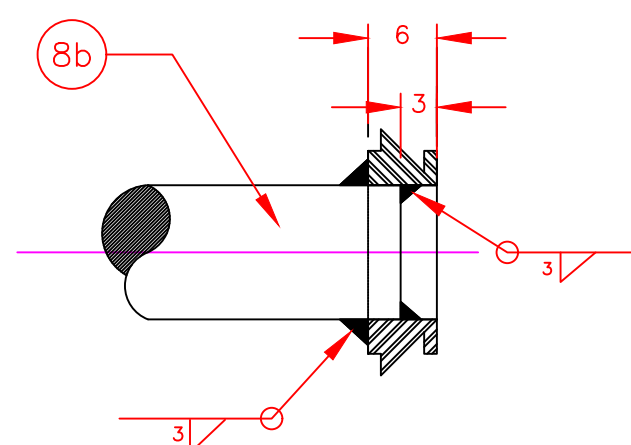


DETALLE 2

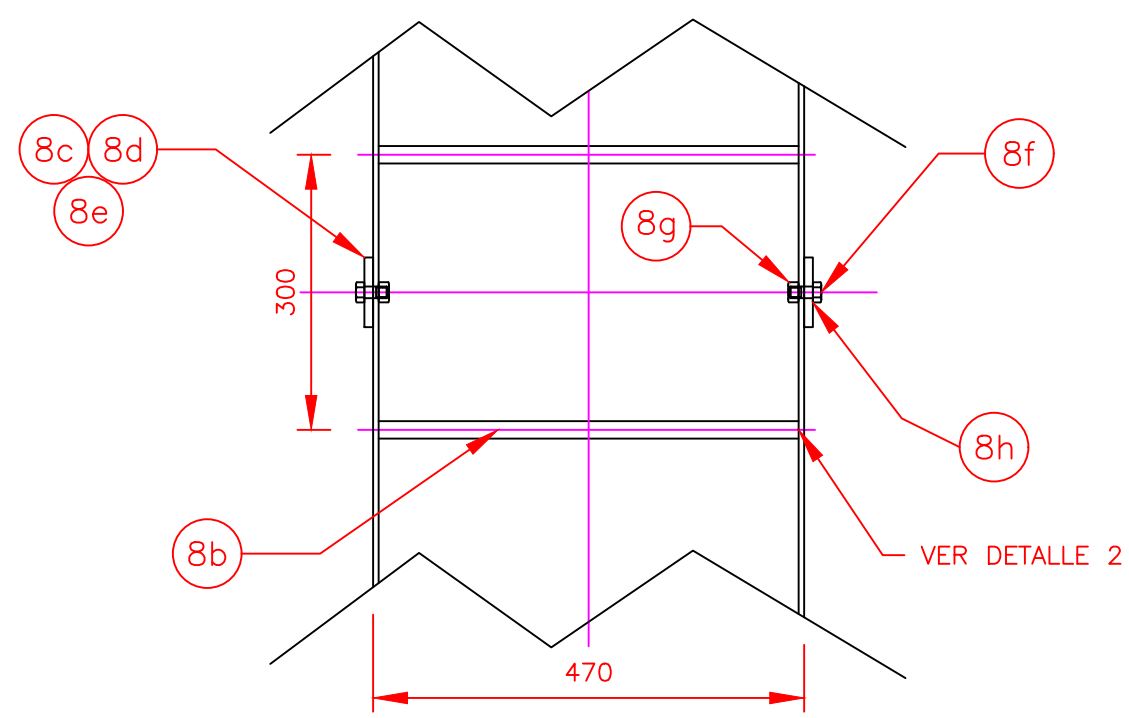


VISTA "D-D"

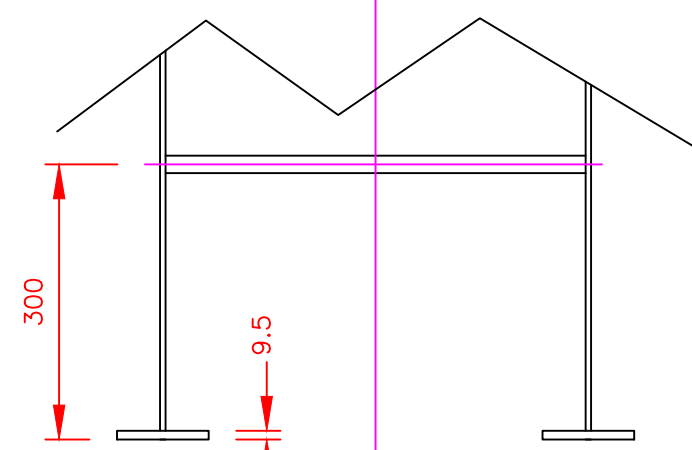

1 VISTA "F-F"

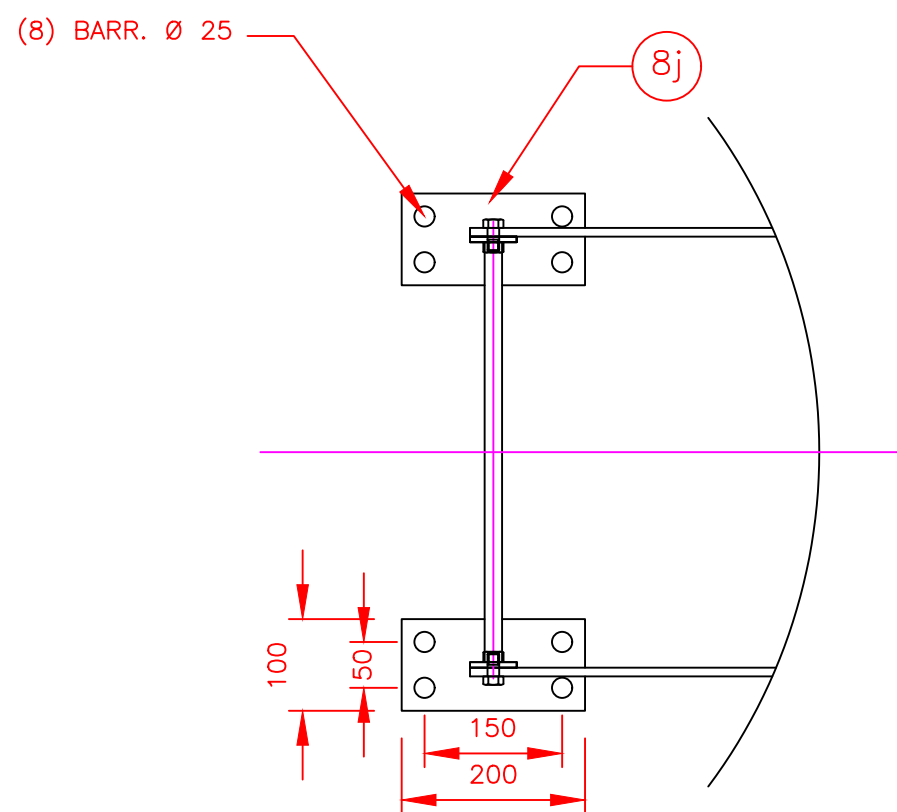


VISTA "E-E"

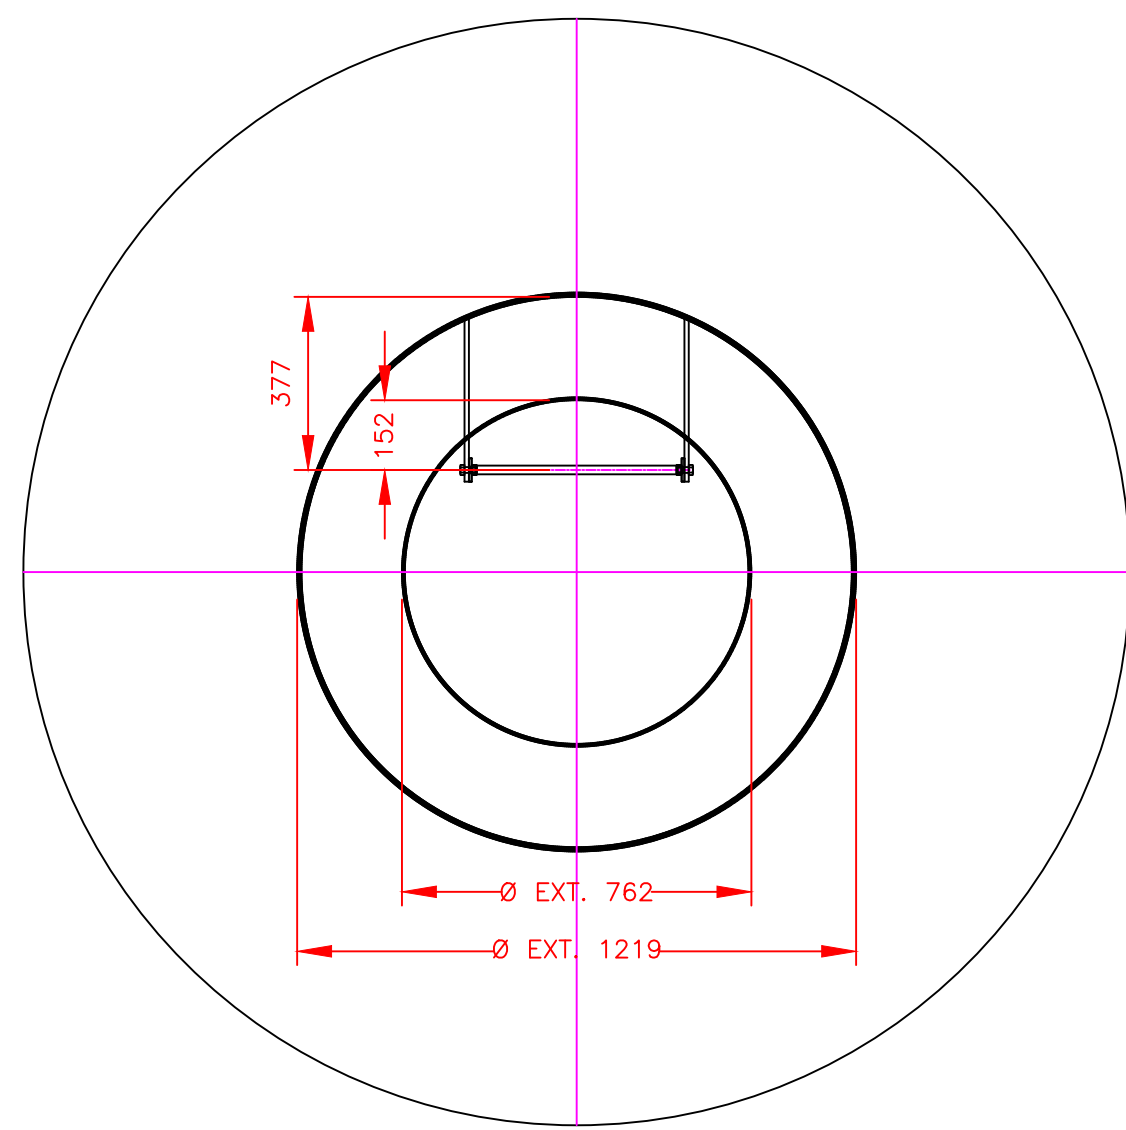

MACROLOCALIZACIÓN

MICROLOCALIZACIÓN

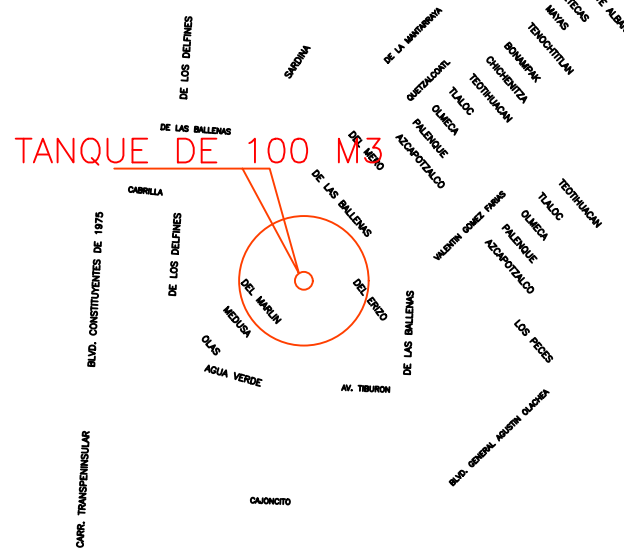

NOTAS



Organismo Operador
Municipal del Sistema de
Agua Potable, Alcantarillado y
Saneamiento



H.XVII Ayuntamiento del
Municipio de La Paz B.C.S.
2021 - 2024

RESPONSABLE:
ORGANISMO OPERADOR MUNICIPAL DEL SISTEMA DE AGUA
POTABLE, ALCANTARILLADO Y SANEAMIENTO DE LA PAZ

Ing. Zulema Guadalupe Lazos Ramirez.
Directora General

REVISÓ:
ORGANISMO OPERADOR MUNICIPAL DEL SISTEMA DE AGUA
POTABLE, ALCANTARILLADO Y SANEAMIENTO DE LA PAZ

Ing. Abel Humberto Sandoval Beltrán.
Director Técnico

Vo.Ba. DIRECTOR RESPONSABLE DE OBRA
Ced. Prof. 574997
C.I.C. Oro R95-081 CSE R95-045
D.R.O. Perito Ingeniería Civil

Ing. Victor Hugo Reygadas Gómez

UBICACIÓN DEL PROYECTO:

FECHA:

LOCALIDAD:

ESCALA:

MUNICIPIO:

PLANO:

NOMBRE DEL PLANO:

ESCALERAS

NOMBRE DE LA OBRA:

PROYECTO FIDEPAP