

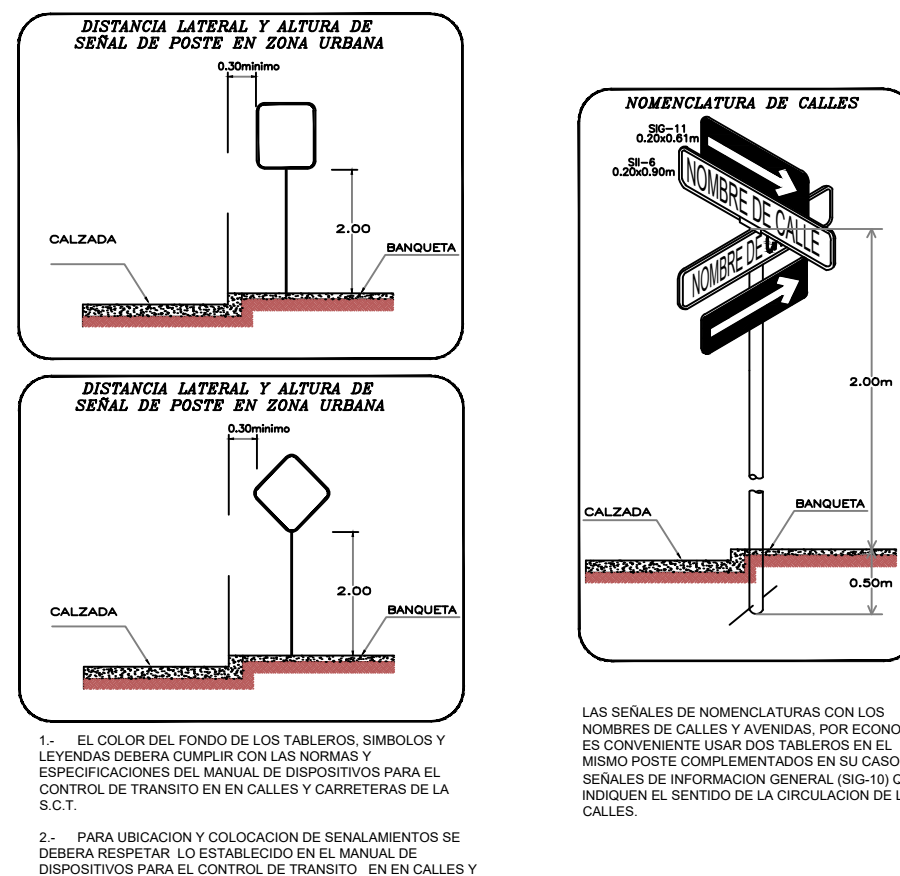
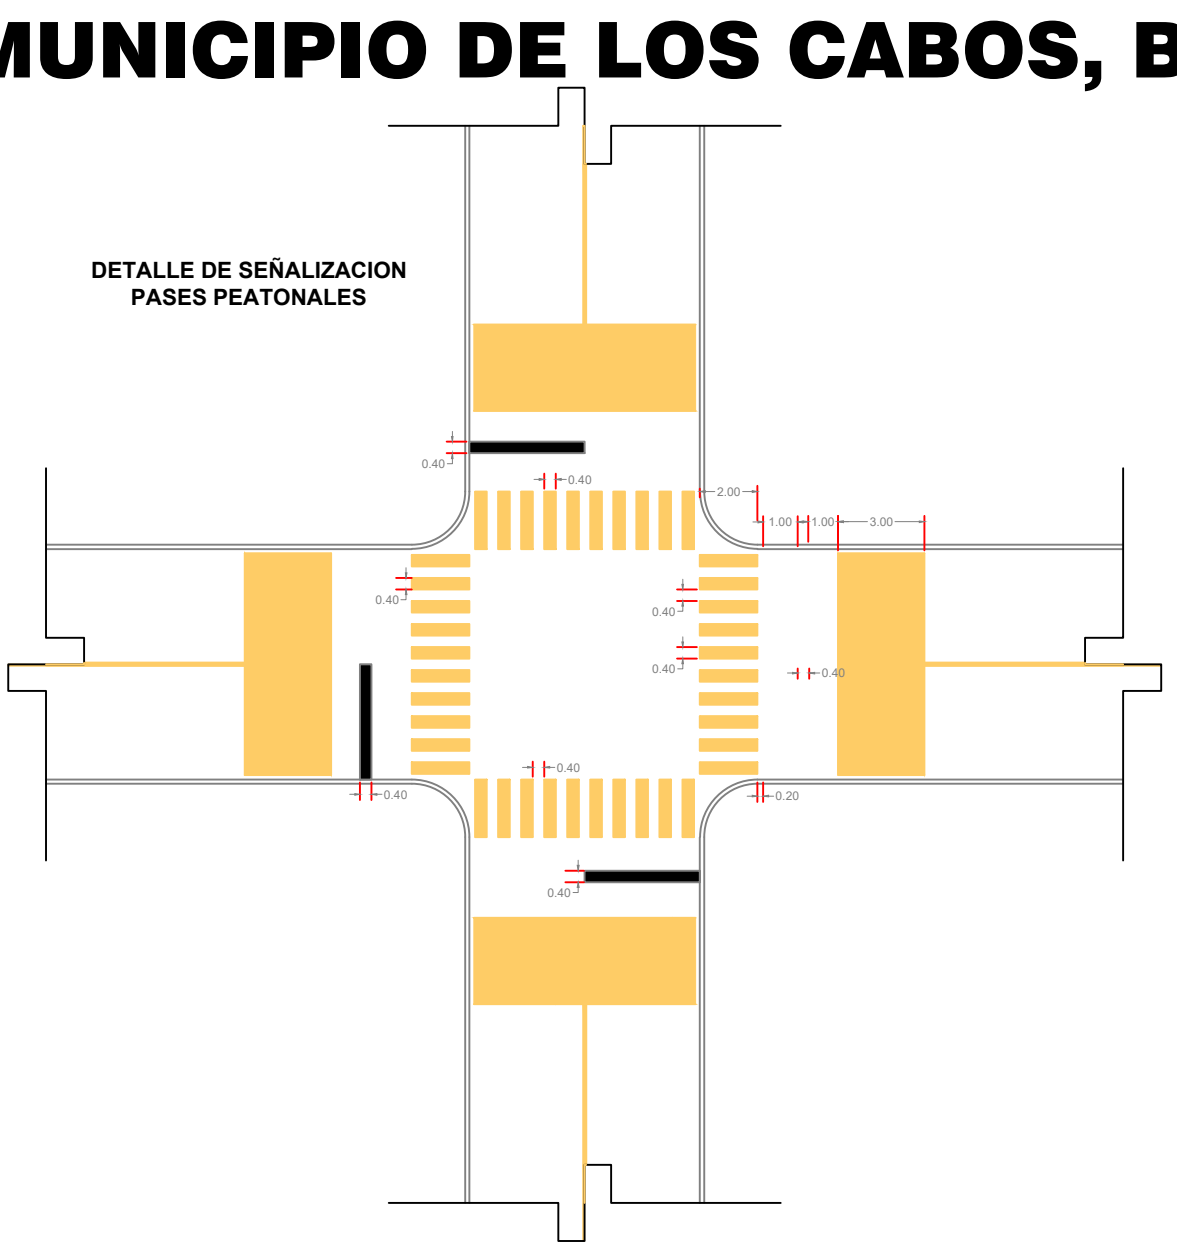
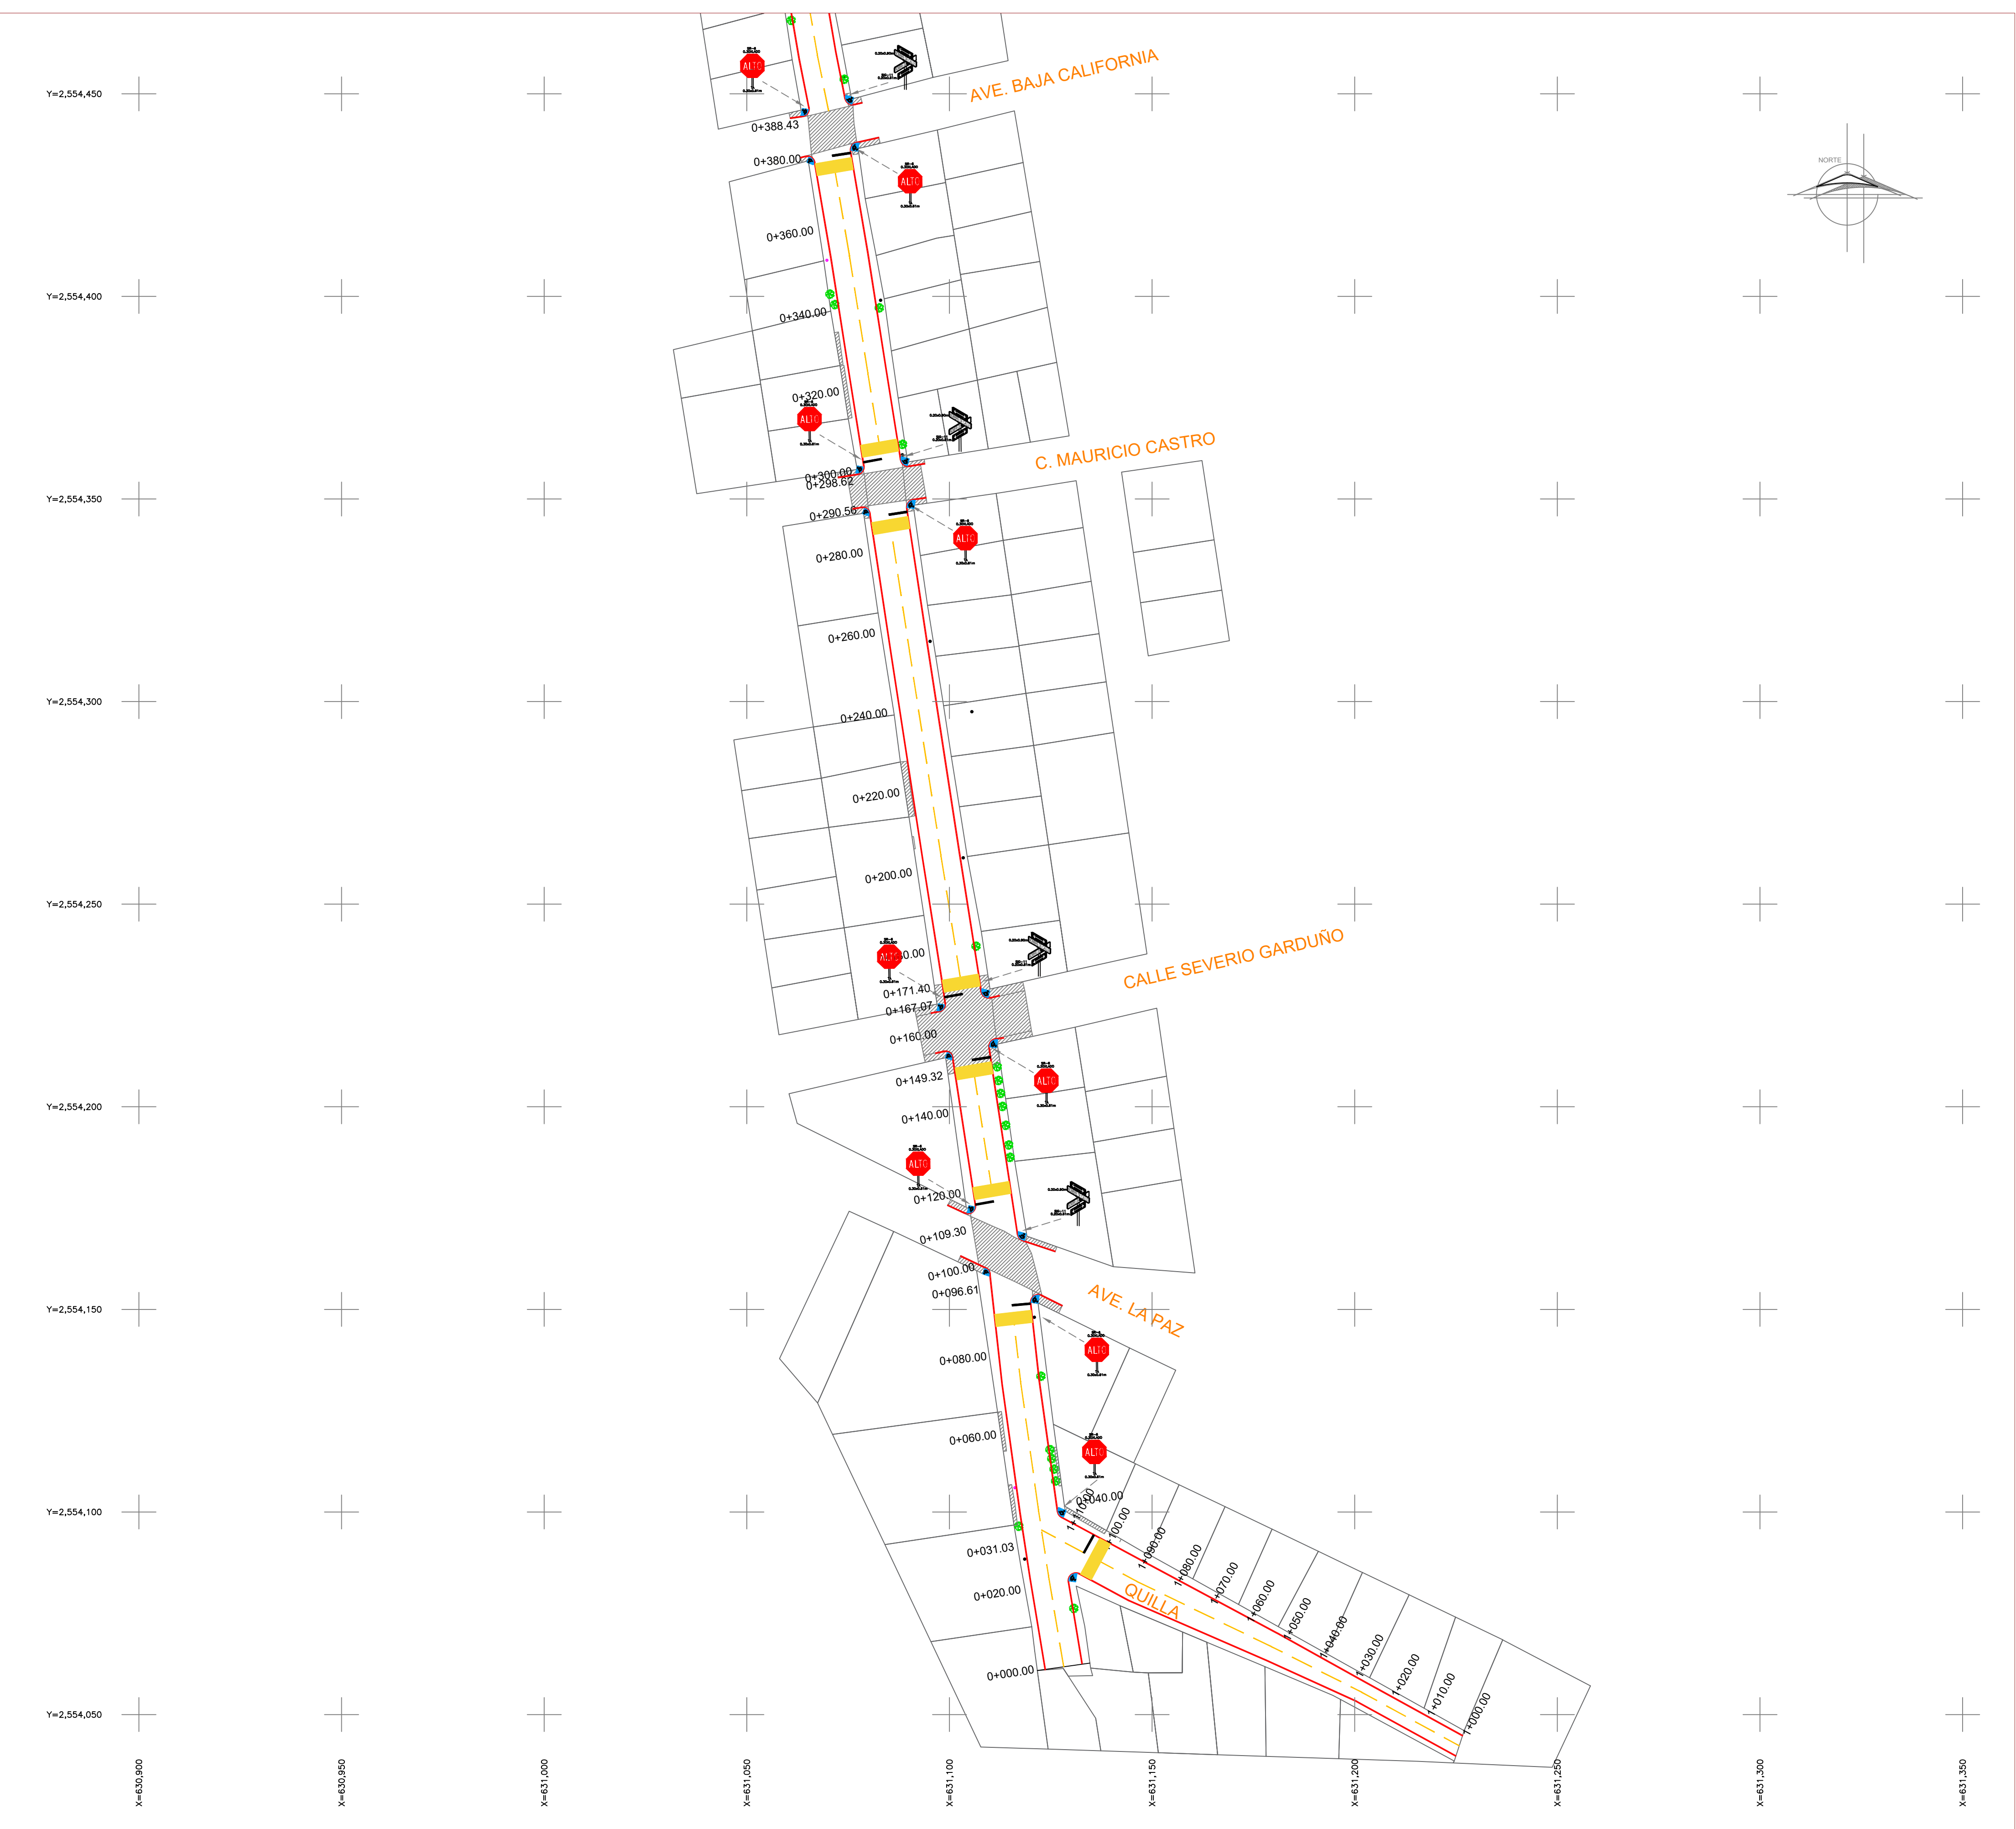
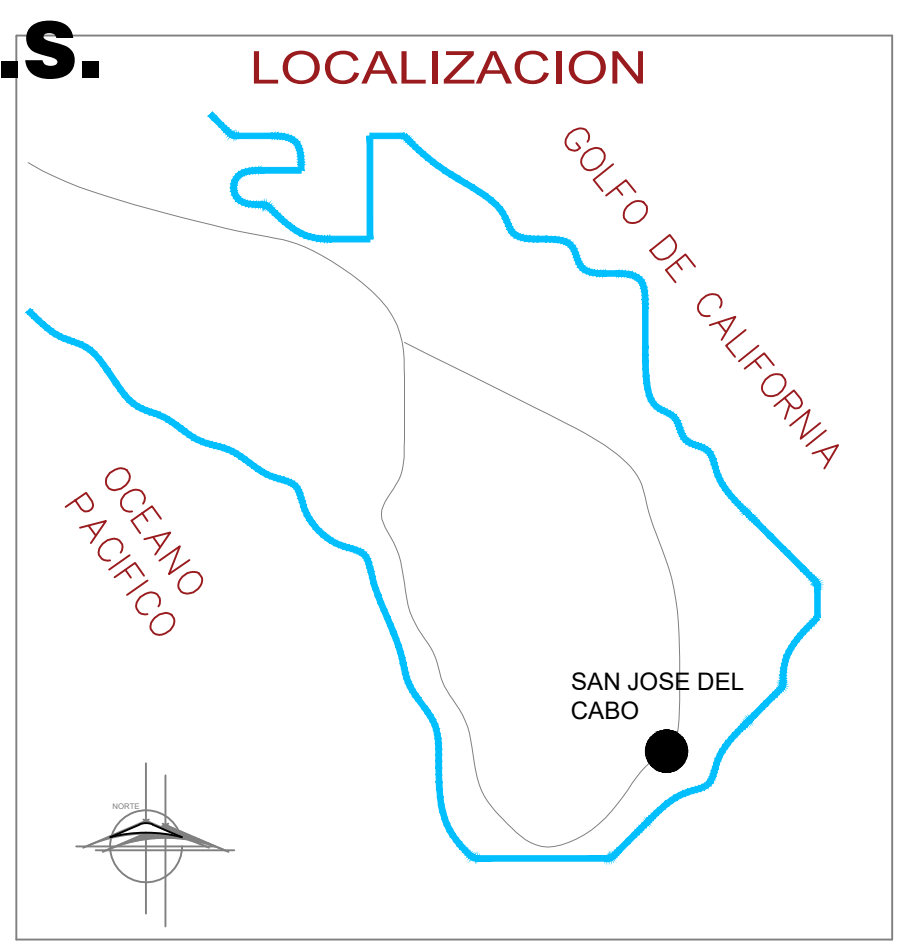


PAVIMENTACION CALLE PROF. JACINTO ROCHIN, COL. AMPLIACION SANTA ROSA, SAN JOSE DEL CABO, MUNICIPIO DE LOS CABOS, B.C.S.

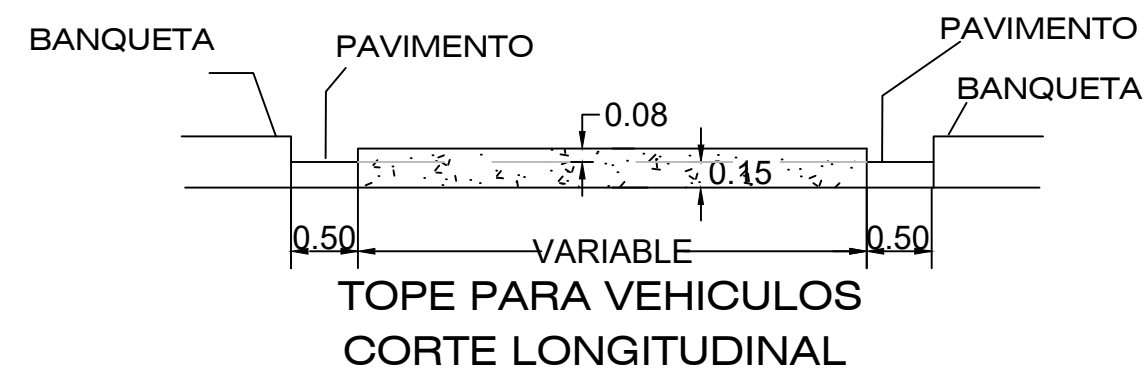

SEÑALIZACION Y DISPOSITIVOS DE TRANSITO			
SÍMBOLO	TIPO	DIMENSIONES	DESCRIPCION
	SR-6	30cm POR LADO	ALTO TOTAL
	SIG-11	20 X 61	INFORMATIVA GENERAL SENTIDO DE TRANSITO

SEÑALAMIENTO HORIZONTAL			
SEÑAL	CLAVE	DIMENSIONES (cm)	OBSERV.
	M-1.1	10	AMARILLO REFLEJANTE CONTINUA
	M-7	20	AMARILLO REFLEJANTE VALIDAD SECUNDARIA
	M-6	40	BLANCO REFLEJANTE

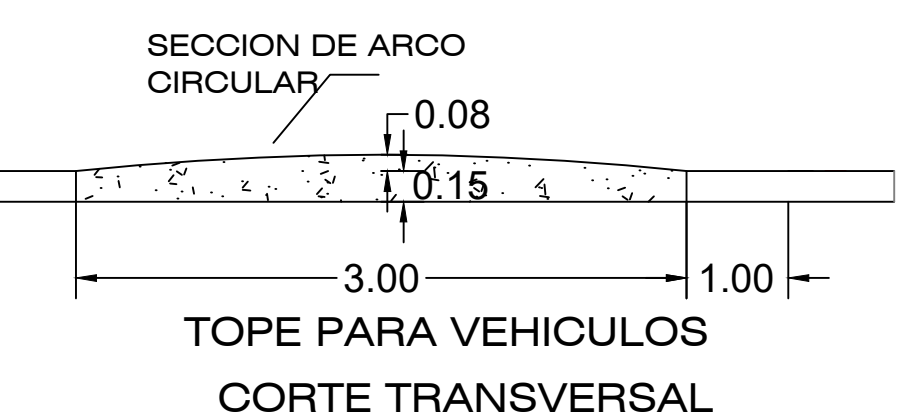

H. XV AYUNTAMIENTO
LOS CABOS, B.C.S.

MUNICIPIO DE LOS CABOS

ORIENTACION:

ESCALA:

PLANO No. 2

CLAVE: GENERAL

ACCION:

PAVIMENTACION CALLE JACINTO ROCHIN
COL. SANTA ROSA AMPLIACION

RENDIMIENTOS DE PLAZO:

SEÑALIZACION

LOCALIDAD: SAN JOSE DEL CABO
MUNICIPIO: LOS CABOS
ESTADO: BAJA CALIFORNIA SUR

PROGRAMA: RAMO 33

C. CARLOS CASTRO CEBERA
DIRECTOR GENERAL DE DESARROLLO SOCIAL

LIC. TADEO RAMIREZ GARCIA
DIRECTOR GENERAL DE INVESTACIONES Y PROGRAMAS
FEDERALES Y ESTATALES