


2

3

ACCESO

1

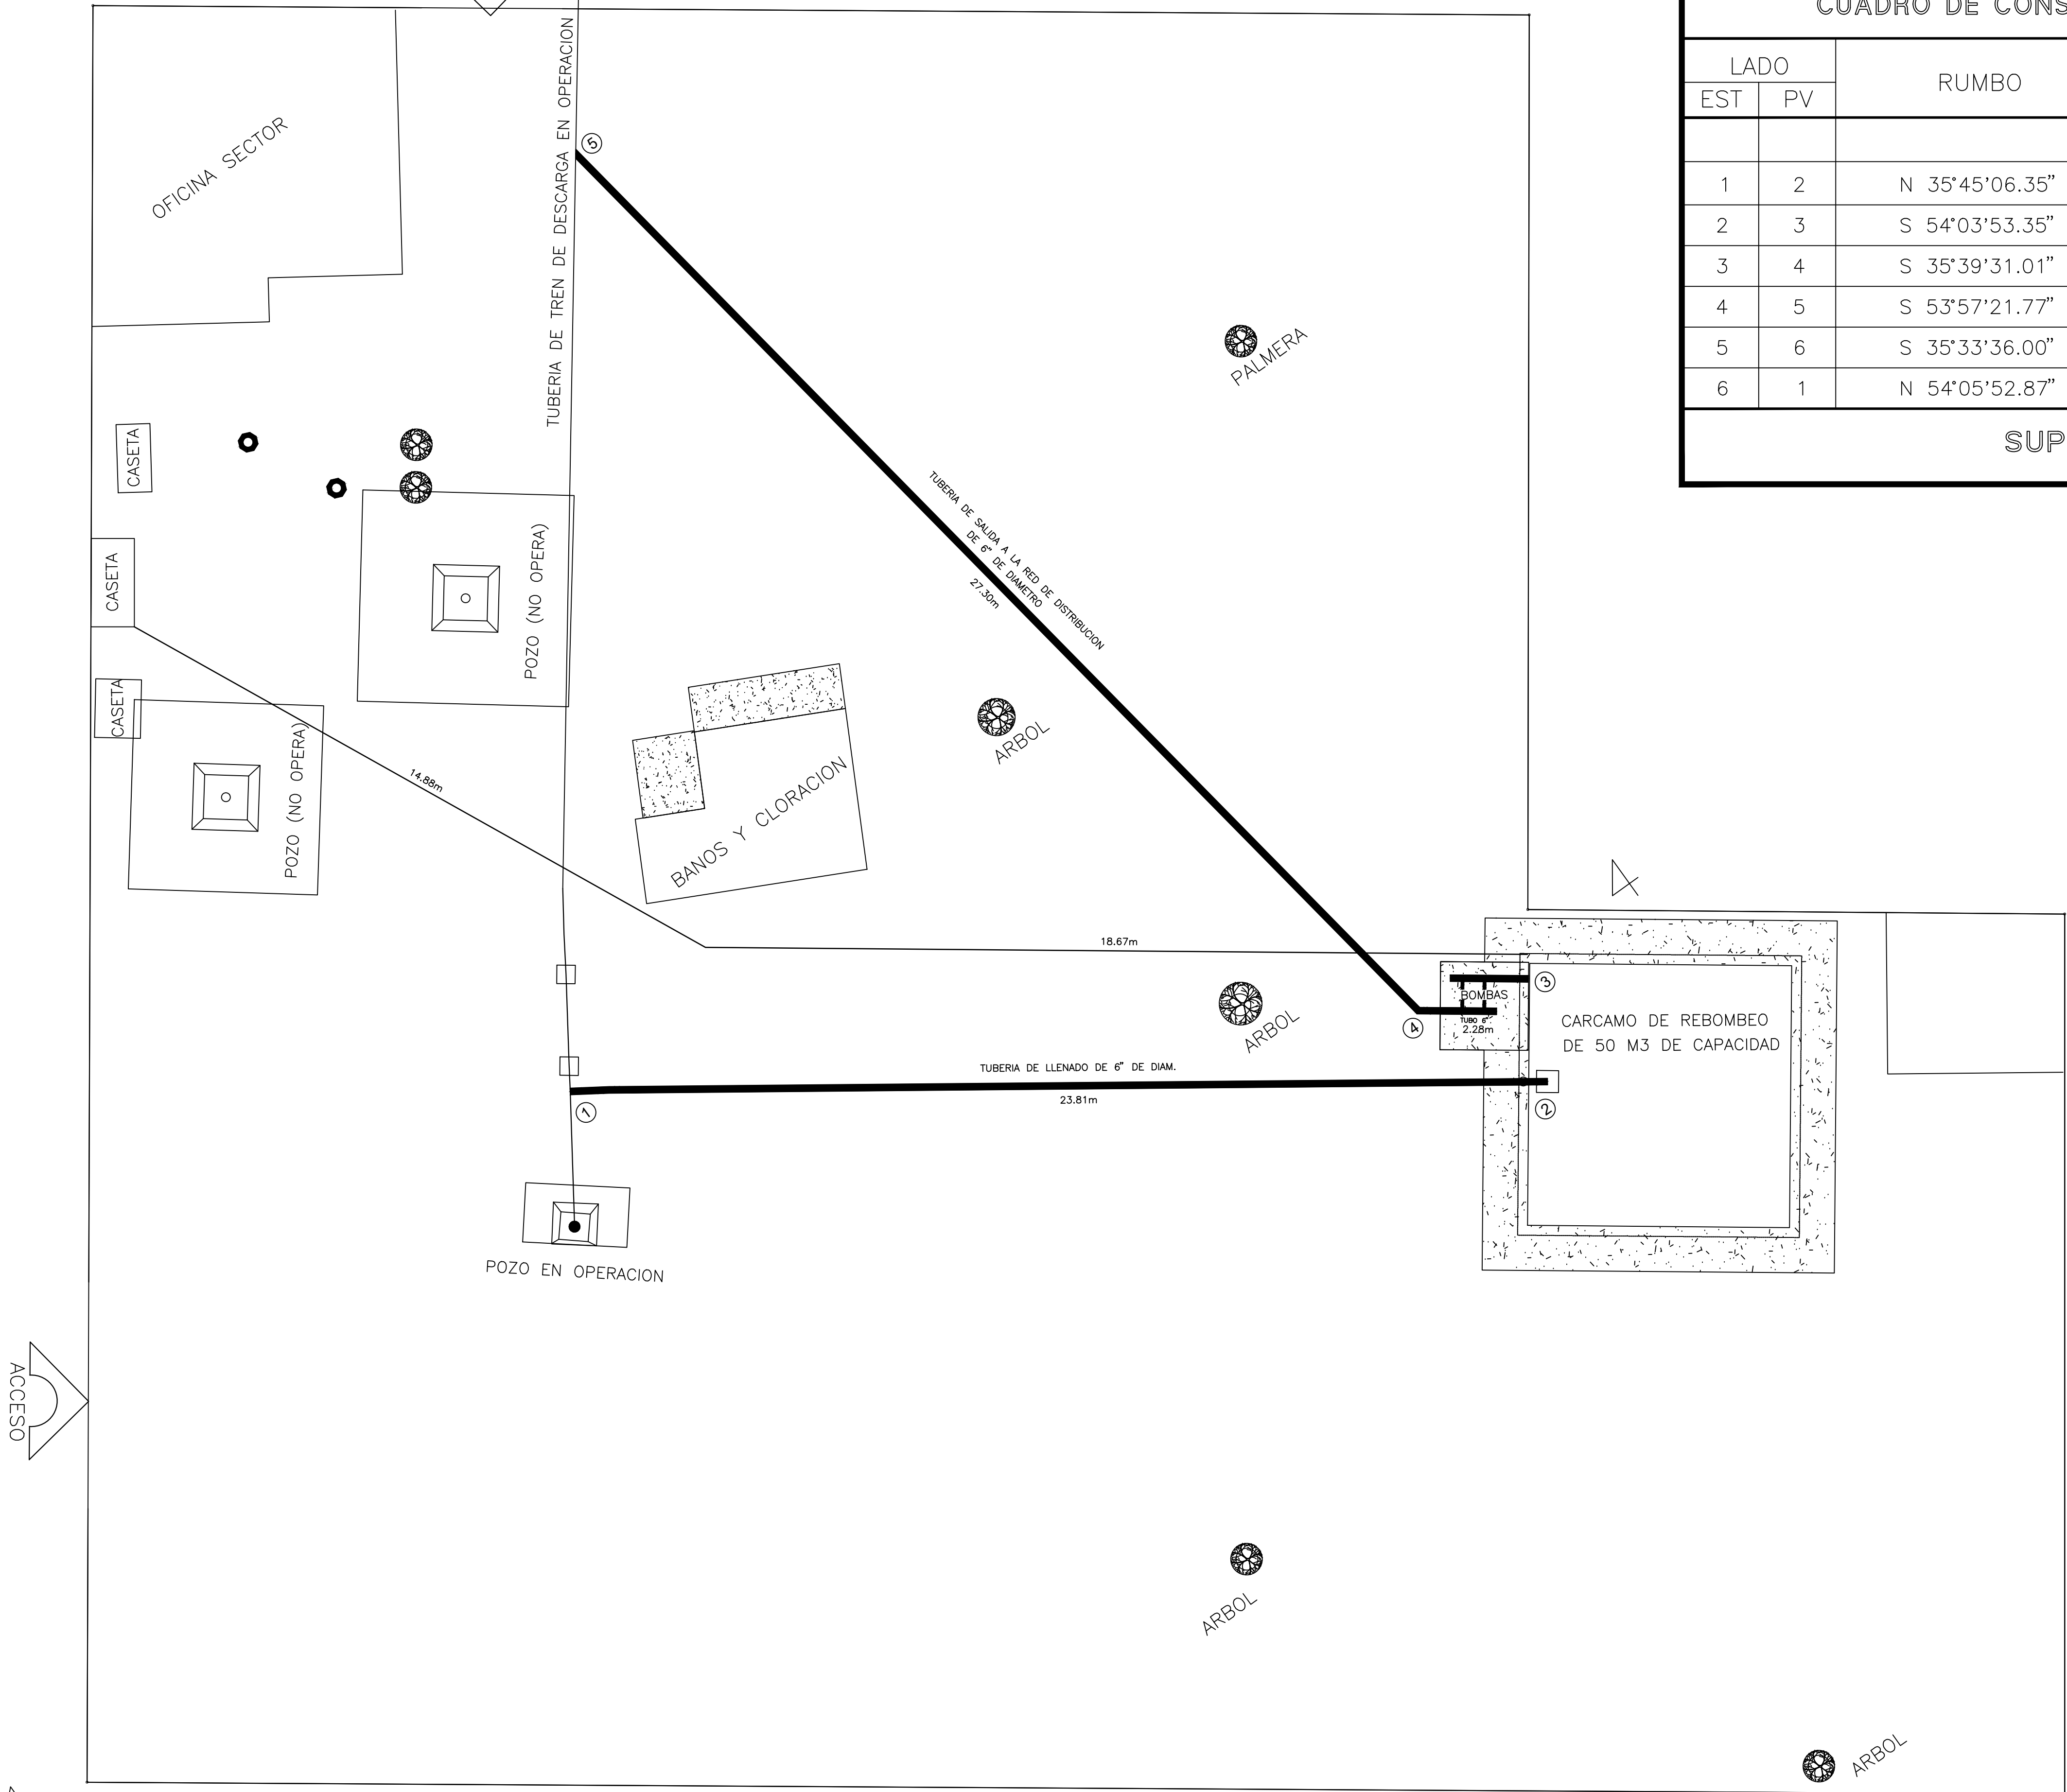

CUADRO DE CONSTRUCCION PREDIO POZO No. 7 (SECTOR 3)						
LADO		RUMBO	DISTANCIA	V	C O O R D E N A D A S	
EST	PV				Y	X
				1	2,669,754.9637	571,644.9583
1	2	N 35°45'06.35\"	40.362	2	2,669,787.7200	571,668.5410
2	3	S 54°03'53.35\"	32.624	3	2,669,768.5740	571,694.9560
3	4	S 35°39'31.01\"	20.322	4	2,669,752.0620	571,683.1090
4	5	S 53°57'21.77\"	12.196	5	2,669,744.8860	571,692.9700
5	6	S 35°33'36.00\"	19.991	6	2,669,728.6230	571,681.3440
6	1	N 54°05'52.87\"	44.919	1	2,669,754.9637	571,644.9583
SUPERFICIE = 1,562.112 m2						

5

6

MACROLOCALIZACIÓN

MICROLOCALIZACIÓN

NOTAS :

Organismo Operador Municipal del Sistema de Agua Potable, Alcantarillado y Saneamiento de La Paz

M. AYUNTAMIENTO DEL MUNICIPIO DE LA PAZ B. C. S. 2021-2024

LA PAZ
es posible

RESPONSABLE:

ORGANISMO OPERADOR MUNICIPAL DEL SISTEMA DE AGUA POTABLE, ALCANTARILLADO Y SANEAMIENTO DE LA PAZ

ING. MARIO RAMÓN GÁLVEZ GÁMEZ
DIRECTOR GENERAL

UBICACIÓN DEL PROYECTO : LA PAZ

LOCALIDAD : LA PAZ

MUNICIPIO : LA PAZ

FECHA : NOVIEMBRE/2023

REVISÓ :

ESCALA : SIN ESCALA

PLANO : 1 DE 1

ING. ABEL HUMBERTO SANDOVAL BELTRÁN
DIRECTOR TÉCNICO

NOMBRE DE LA OBRA : CONTRUCCIÓN DE CÁRCAMO DE REBOMBEO DE AGUA POTABLE DE CONCRETO ARMADO DE 50 M3 DE CAPACIDAD Y EQUIPAMIENTO DE BOMBA MULTITETAPA VERTICAL DE 20 Y 15 HP, PARA AGUA POTABLE POZO No.7.

NOMBRE DEL PLANO : PLANO DE CONJUNTO, CONTRUCCIÓN DE CÁRCAMO DE REBOMBEO DE 50 M³ DE CAPACIDAD.